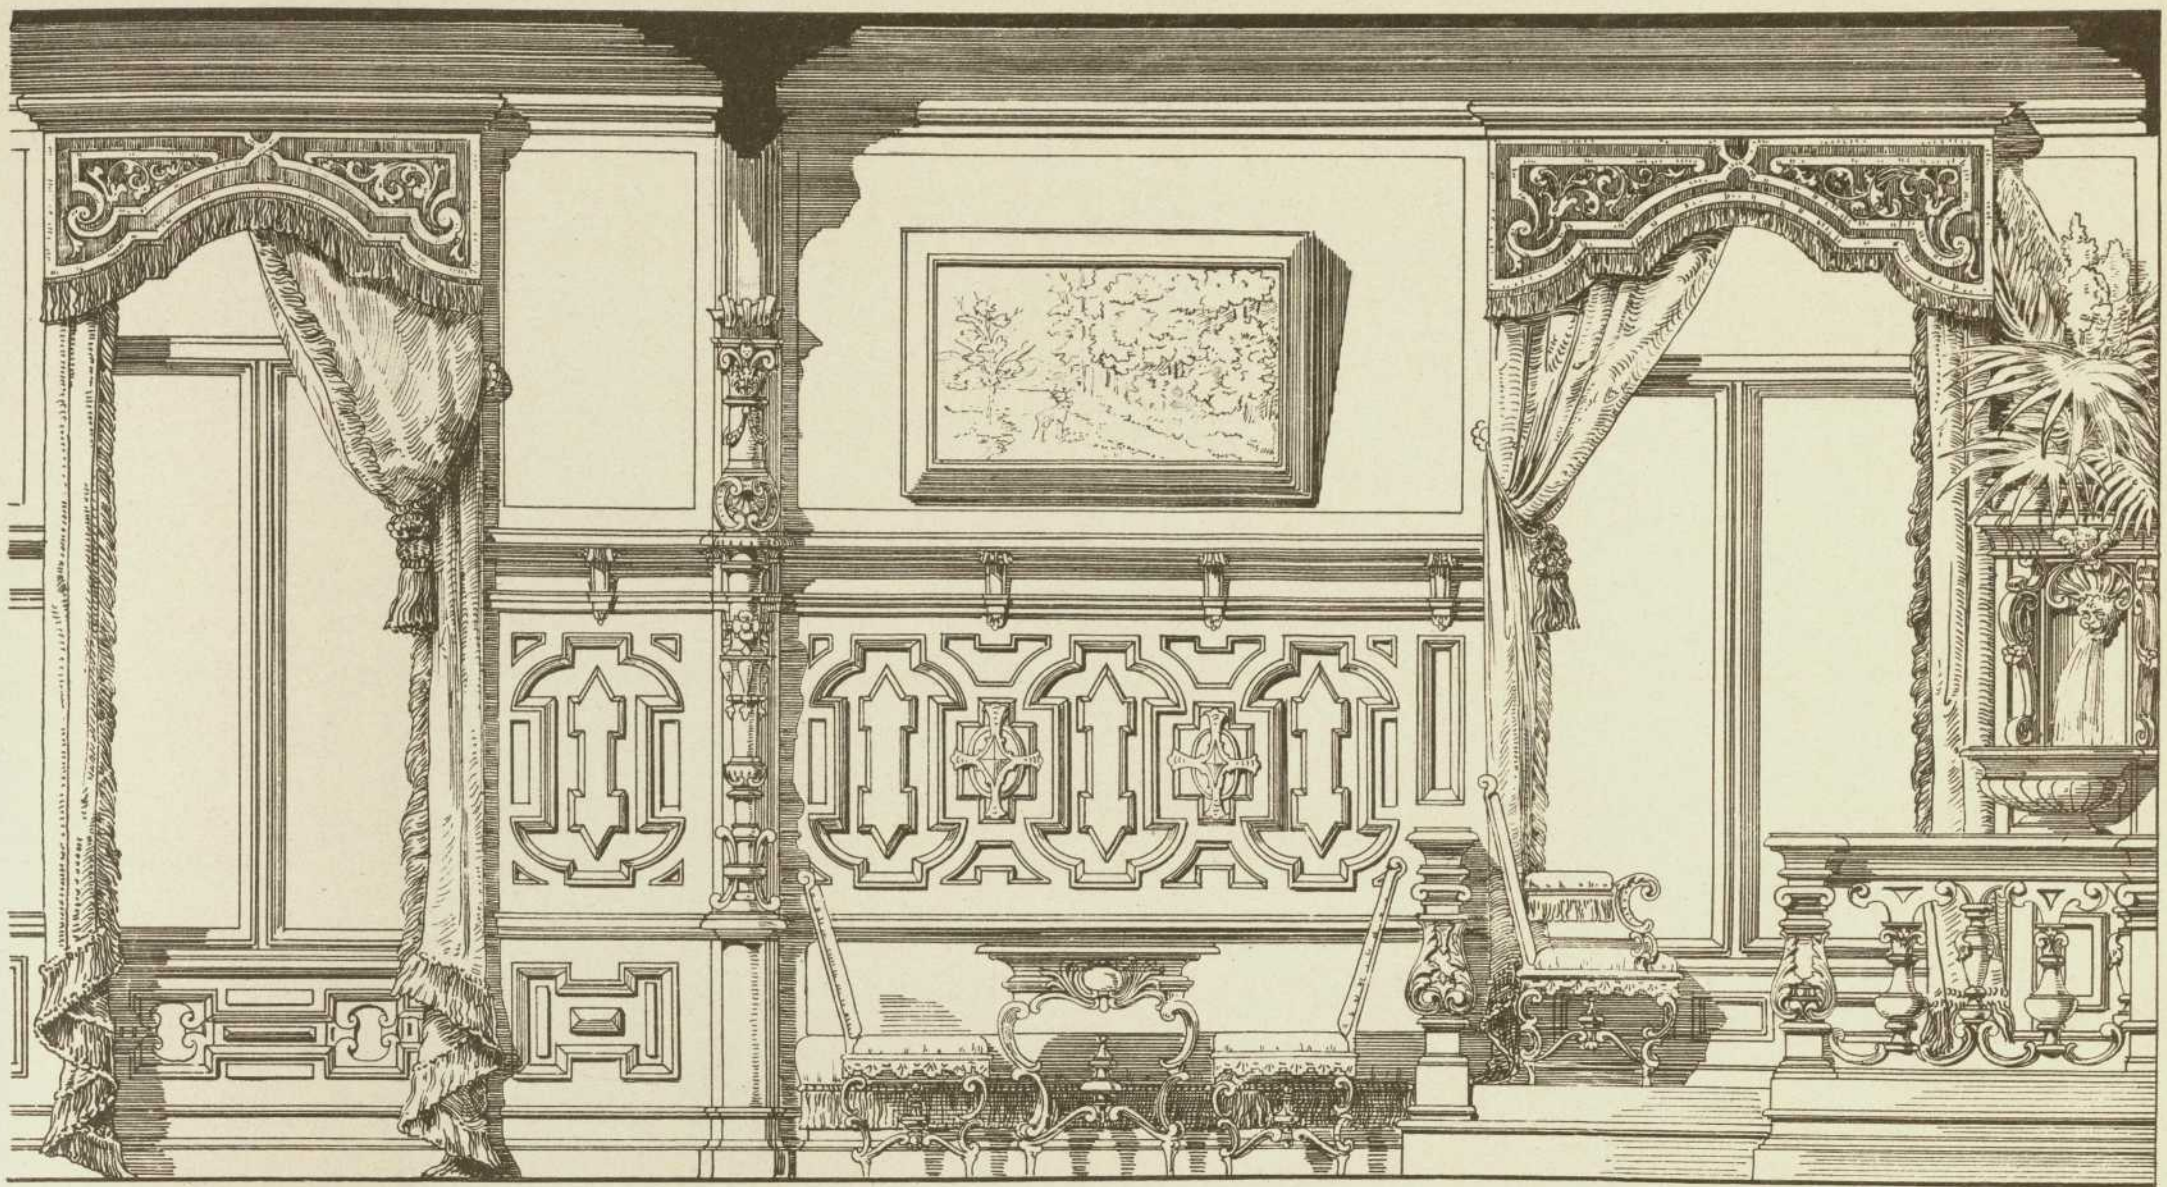
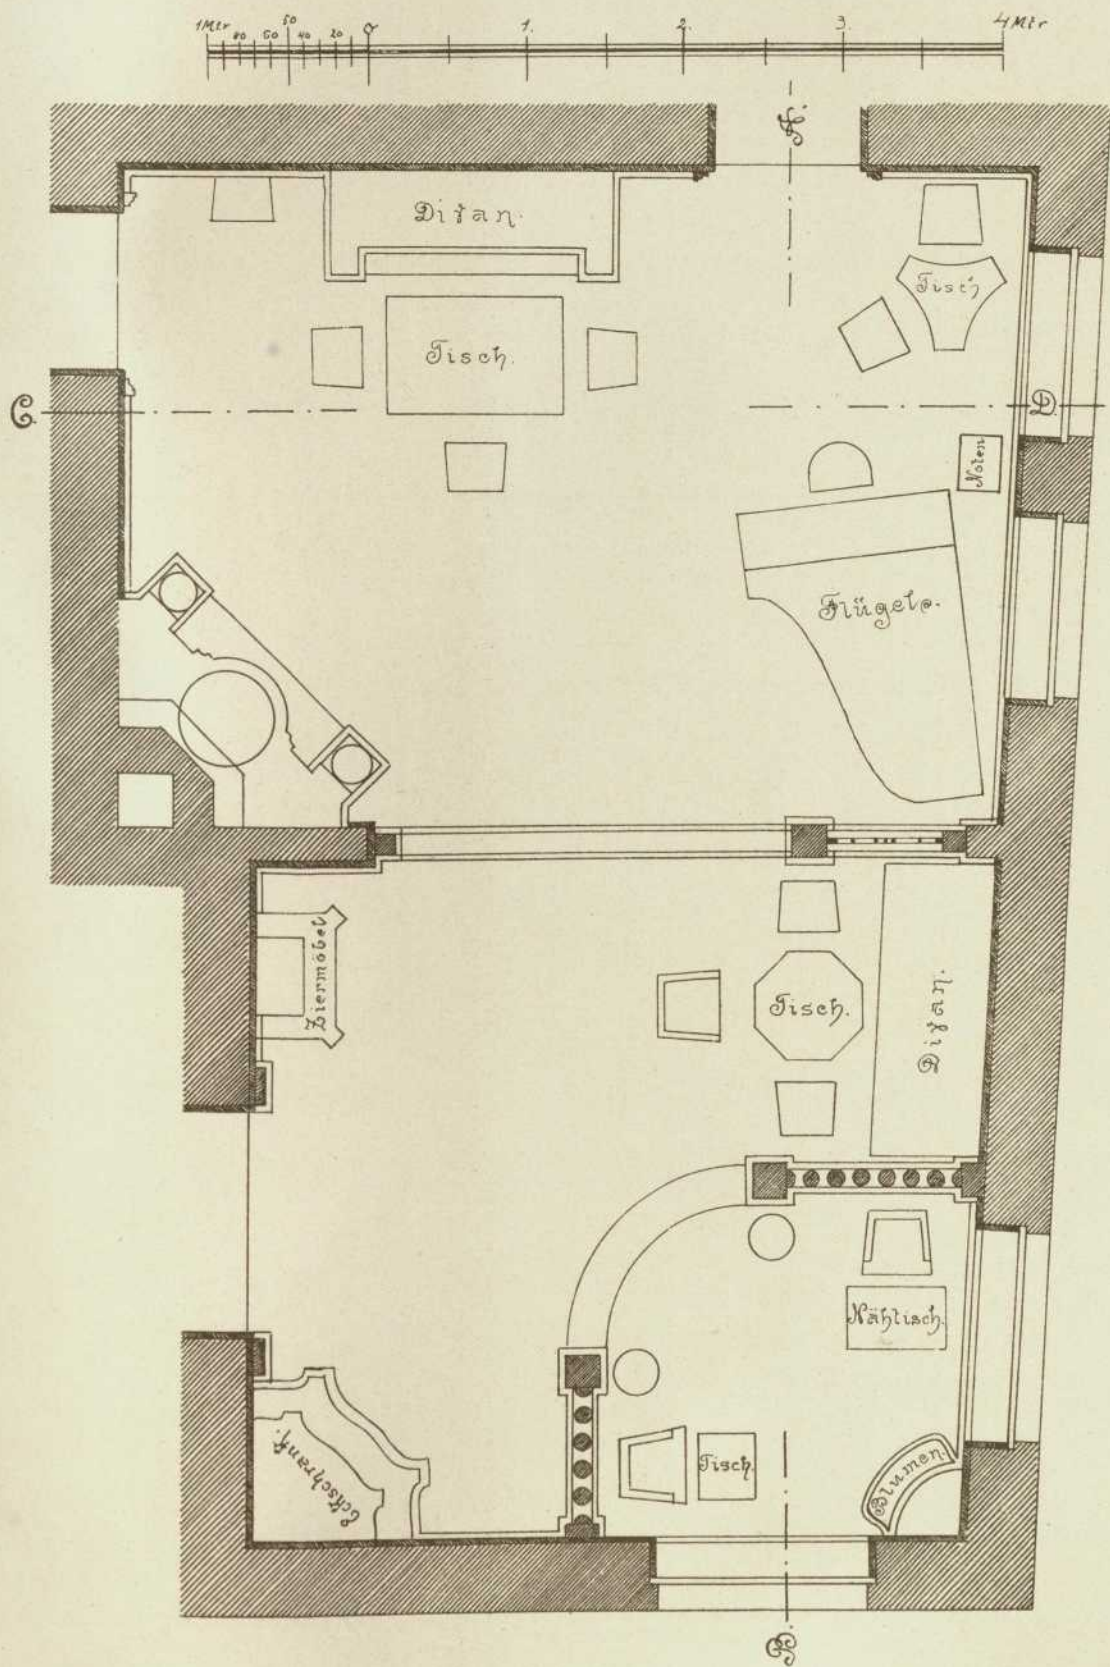

Persistenter Identifier:	1544108690212
Titel:	Der innere Ausbau des bürgerlichen Wohnhauses etc.
Autor:	Häberle, Ernst
Ort:	Stuttgart
Maße:	100 Taf. in Mappe
Datierung:	1898
Signatur:	1Kc 976
Strukturtyp:	monograph
Lizenz:	https://creativecommons.org/licenses/by-sa/4.0/
PURL:	https://digibus.ub.uni-stuttgart.de/viewer/image/1544108690212/1/
Abschnitt:	Empfangs- und Damenzimmer f. Herrn Fabrikant Meinecke in Hannover
Künstler/Illustrator:	Haupt, Albrecht
Strukturtyp:	illustration
Lizenz:	https://creativecommons.org/licenses/by-sa/4.0/
PURL:	https://digibus.ub.uni-stuttgart.de/viewer/image/1544108690212/92/LOG_0085/



Schnitt nach A-B

Empfangs- & Damenzimmer
für Herrn H. Meinecke in Hannover
Architekt: Prof. Dr. Haupt, Hannover
Siehe auch Tafel 89 & 90.



Schnitt B-C

