


A

B

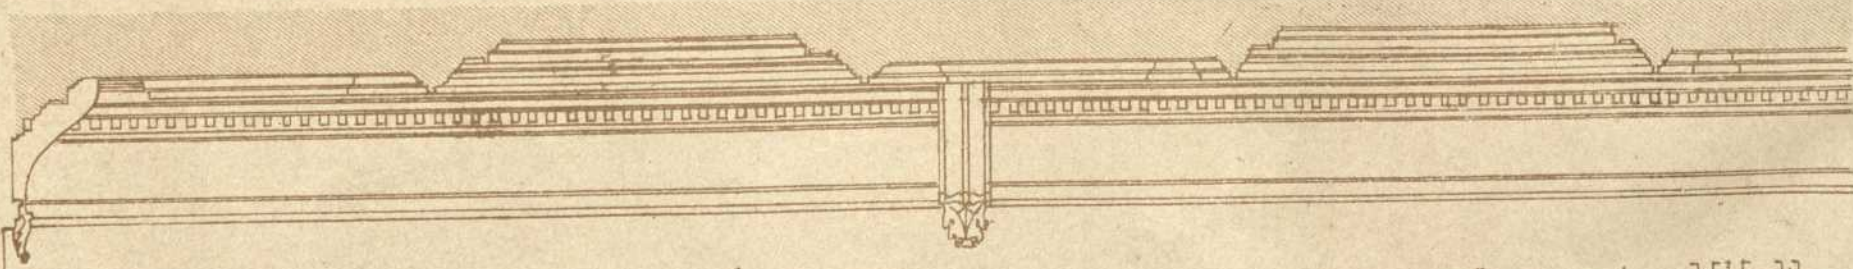

Mai 1869.

Schnitt AB.

aufgen. u. auto. v. H. Herdte.

Kassettendecke aus Eichenholz im Spital zu Rothenburg a. T.

W. Bäumer dir^{zt}

