



Geiselbrecht'sches Haus zu Rothenburg a. T.

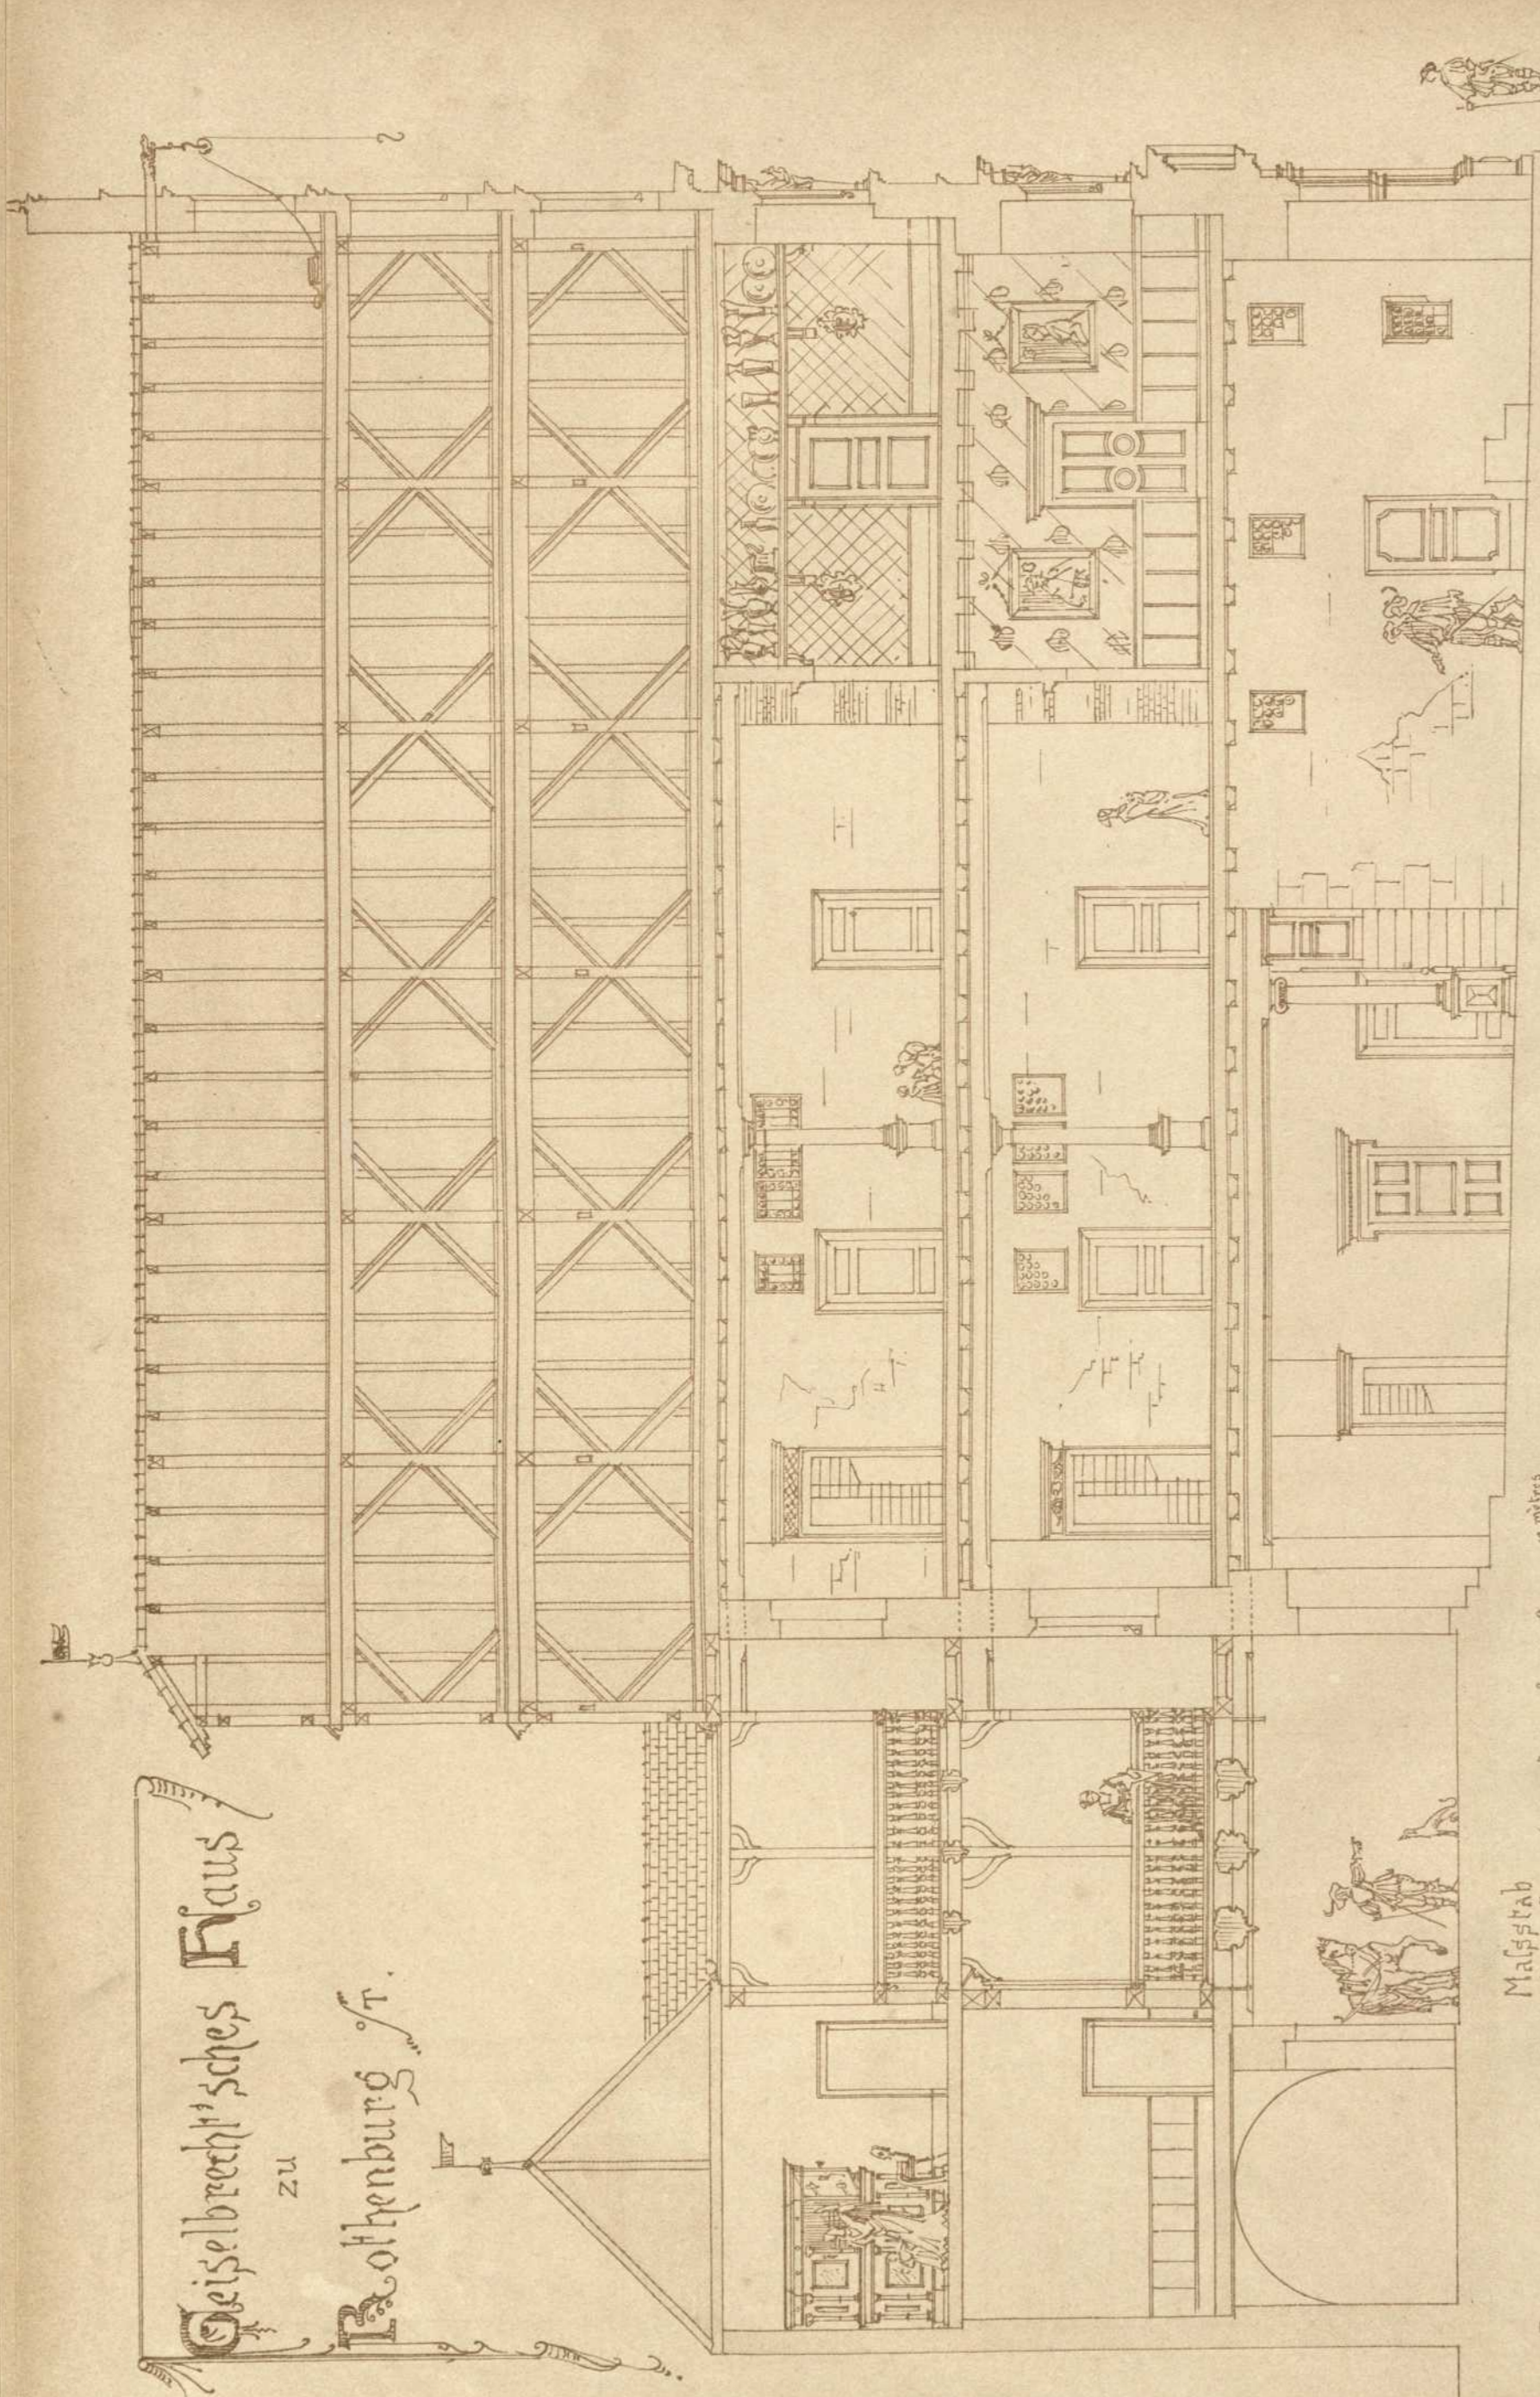


Maßstab
1 2 3 4 5 6 7 8 9 10 meters

aufgen. u. gez. v. H. Herdte. 5/69.

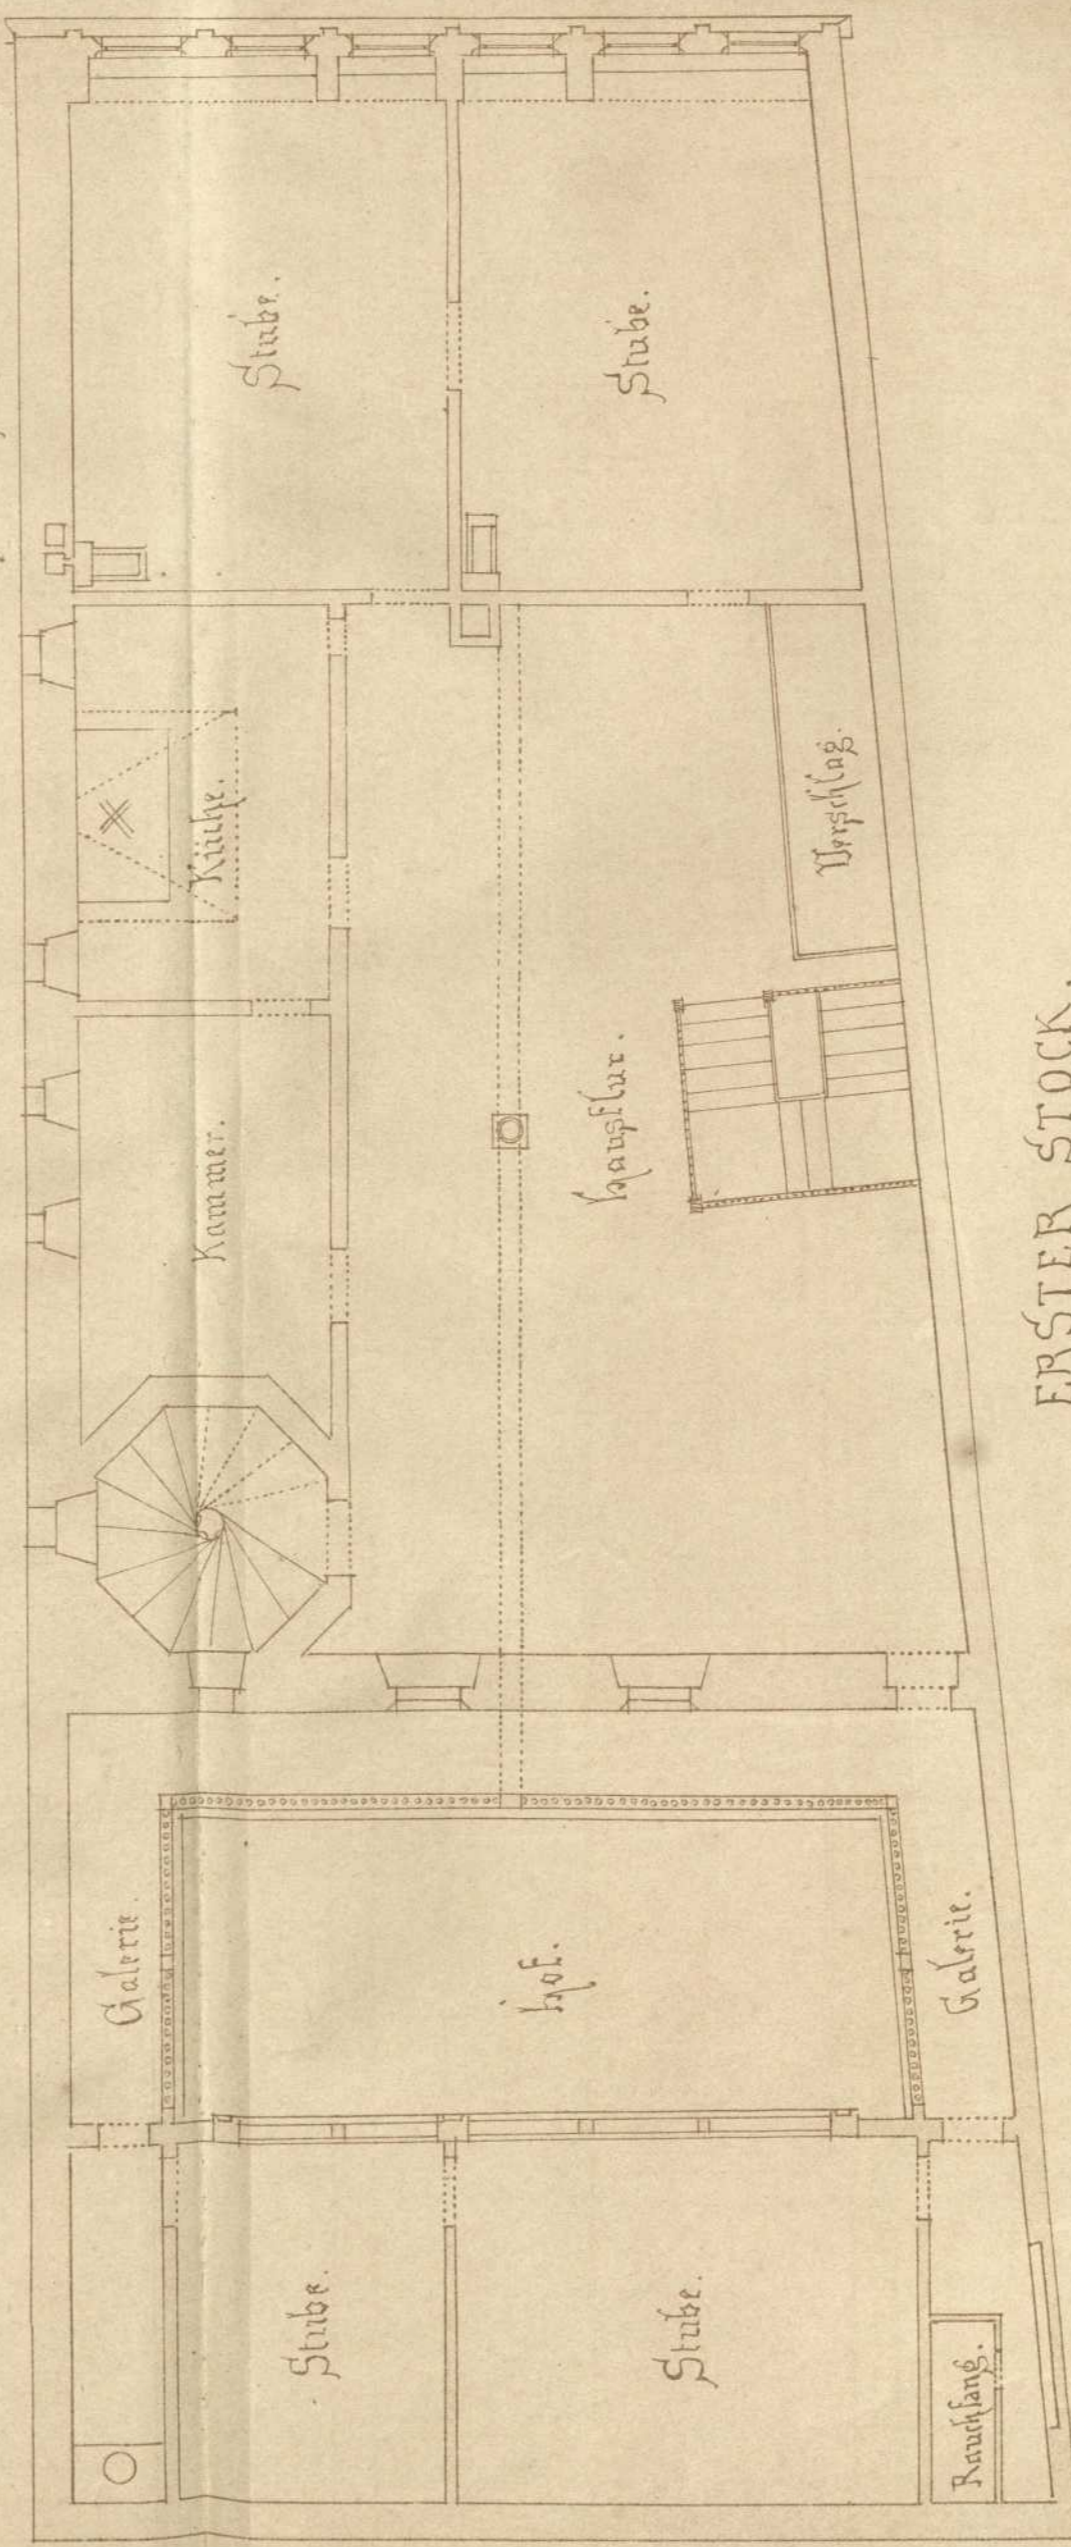

ERSTER STOCK.

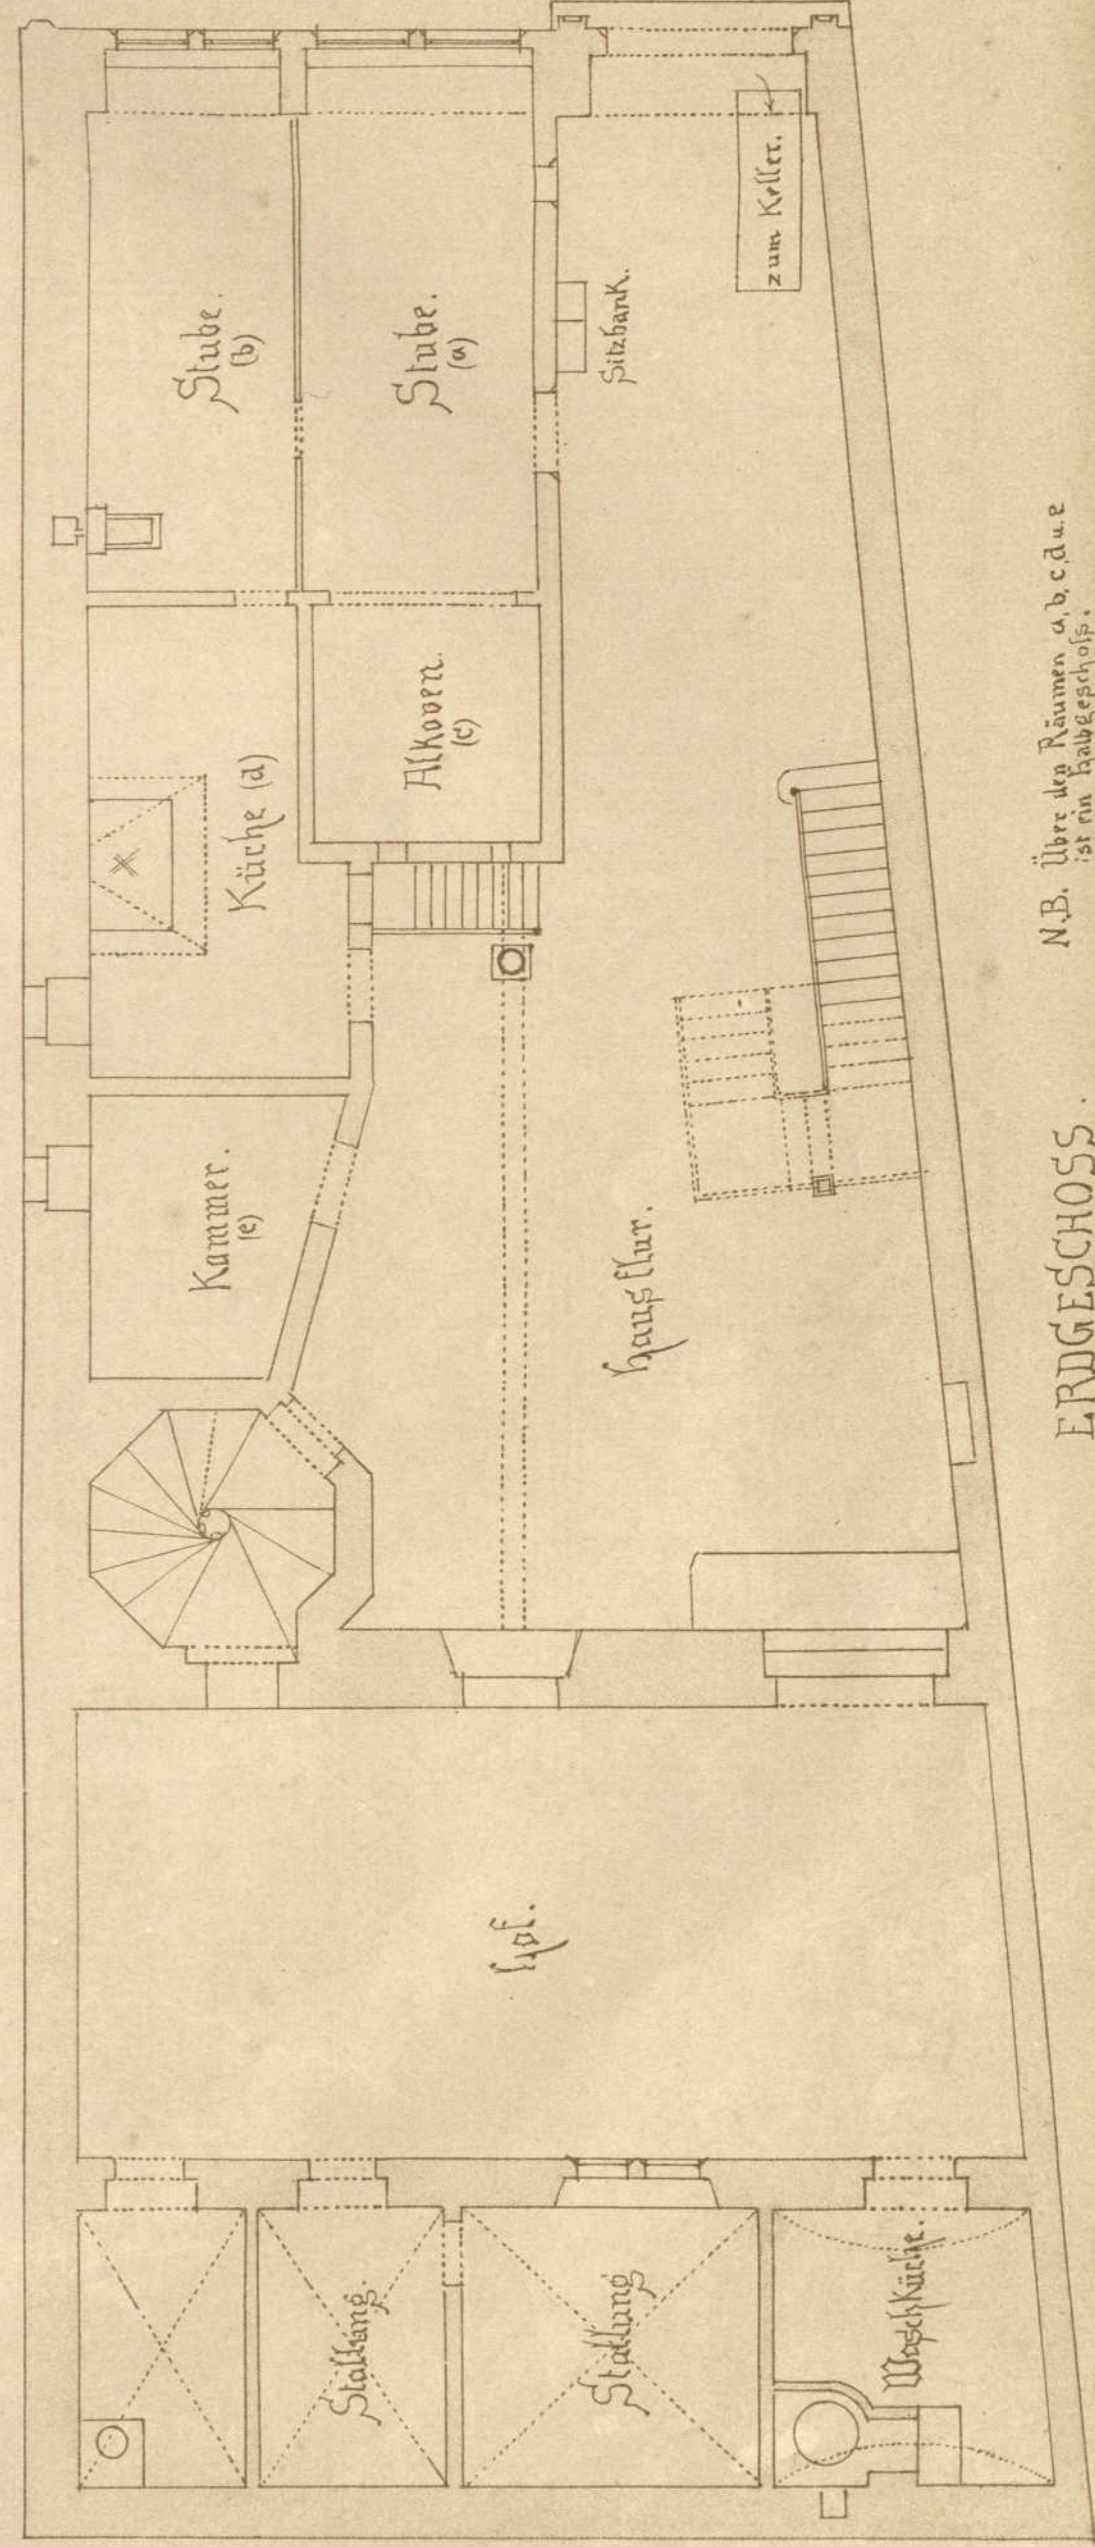

N.B. Übrige der Räume a, b, c, d, e ist ein Hauptgehoft.

ERDGESCHOSS.