


ROTHENBURG



W. Bäumer del.

aufg. u. authogr. C. Beisbarth 1/69.

PORTALE im Spital

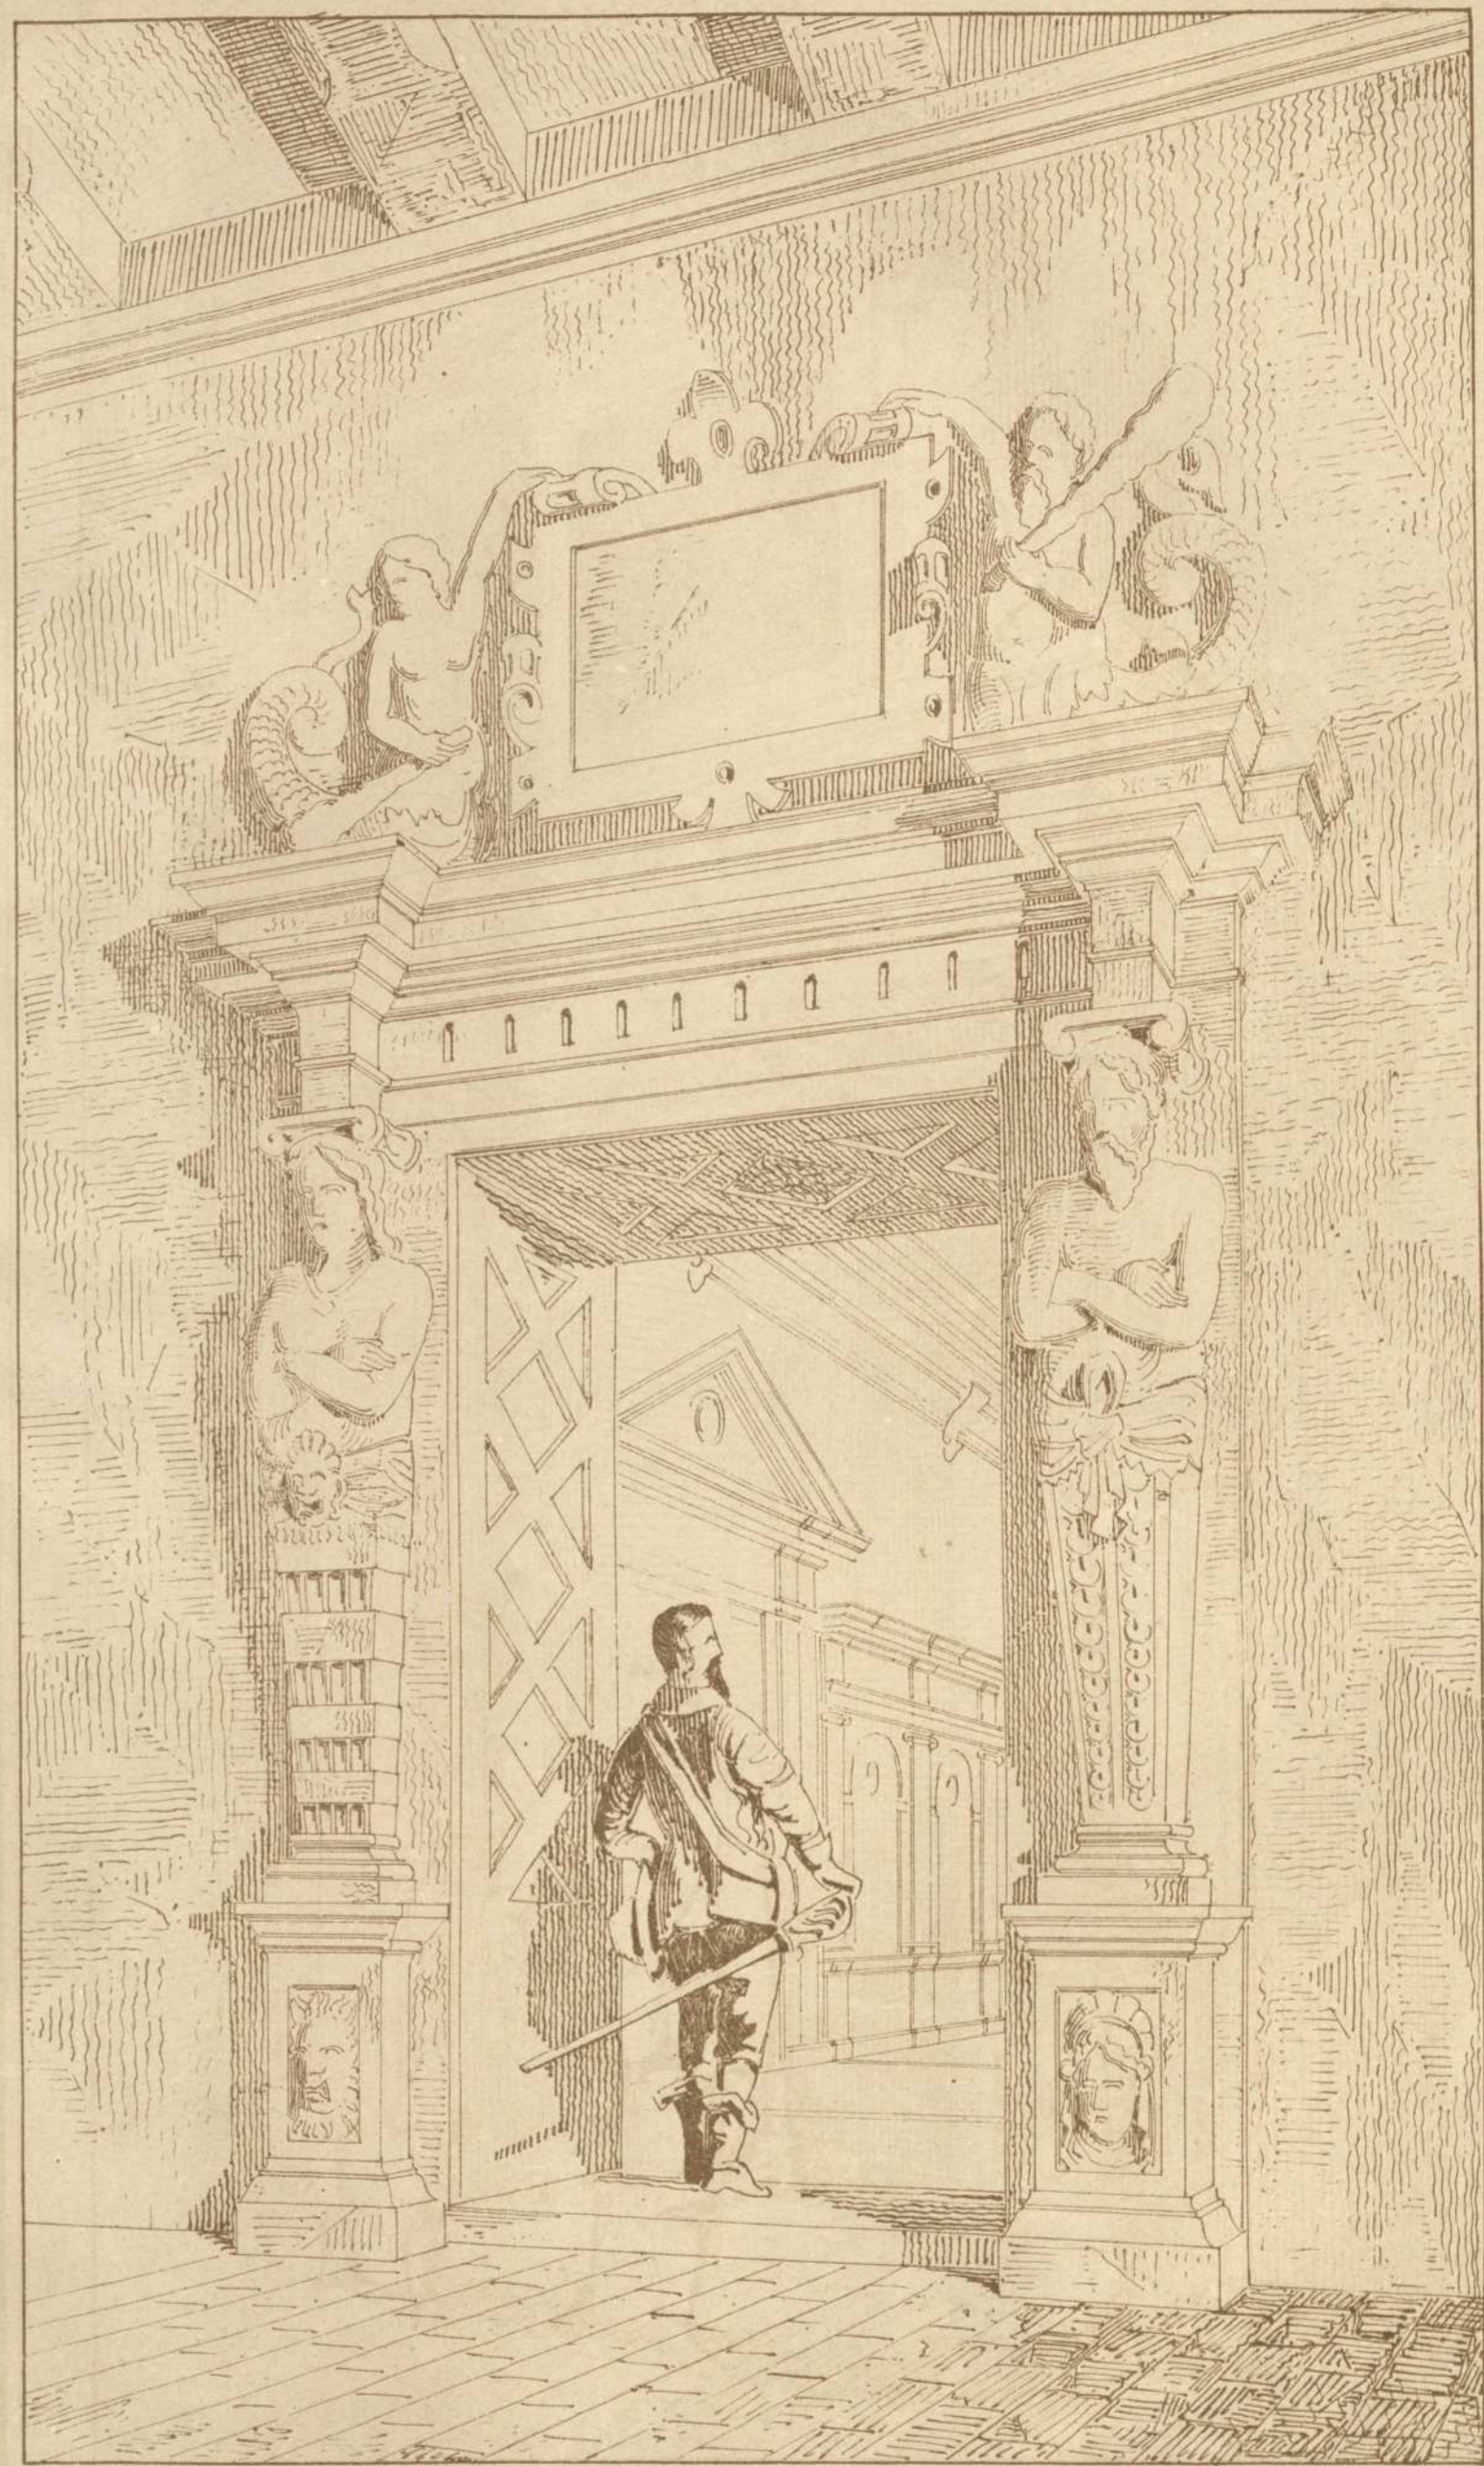

W. Bäumer del.

aufg. u. authogr. C. Beisbarth 1/69.