


- Persistenter Identifier:** 1550495565774_1896
- Titel:** Neubauten und Concurrenzen in Österreich und Ungarn : Organ für d. Hochbaufach u. seine Interessenten, II. Band
- Ort:** Stuttgart
- Datierung:** 1896
- Standort:** Universitätsbibliothek Stuttgart
- Signatur:** XIX/94.2-4,1896
- Lizenz:** <https://creativecommons.org/publicdomain/mark/1.0/deed.de>
- PURL:** https://digibus.ub.uni-stuttgart.de/viewer/image/1550495565774_1896/1/
- Abschnitt:** II. Project für die Umgestaltung des Rathhausplatzes in Wien.
Architekt: Rudolf Dick.
- Strukturtyp:** illustration
- Lizenz:** <https://creativecommons.org/publicdomain/mark/1.0/deed.de>
- PURL:** https://digibus.ub.uni-stuttgart.de/viewer/image/1550495565774_1896/131/LOG_0045/

20-21

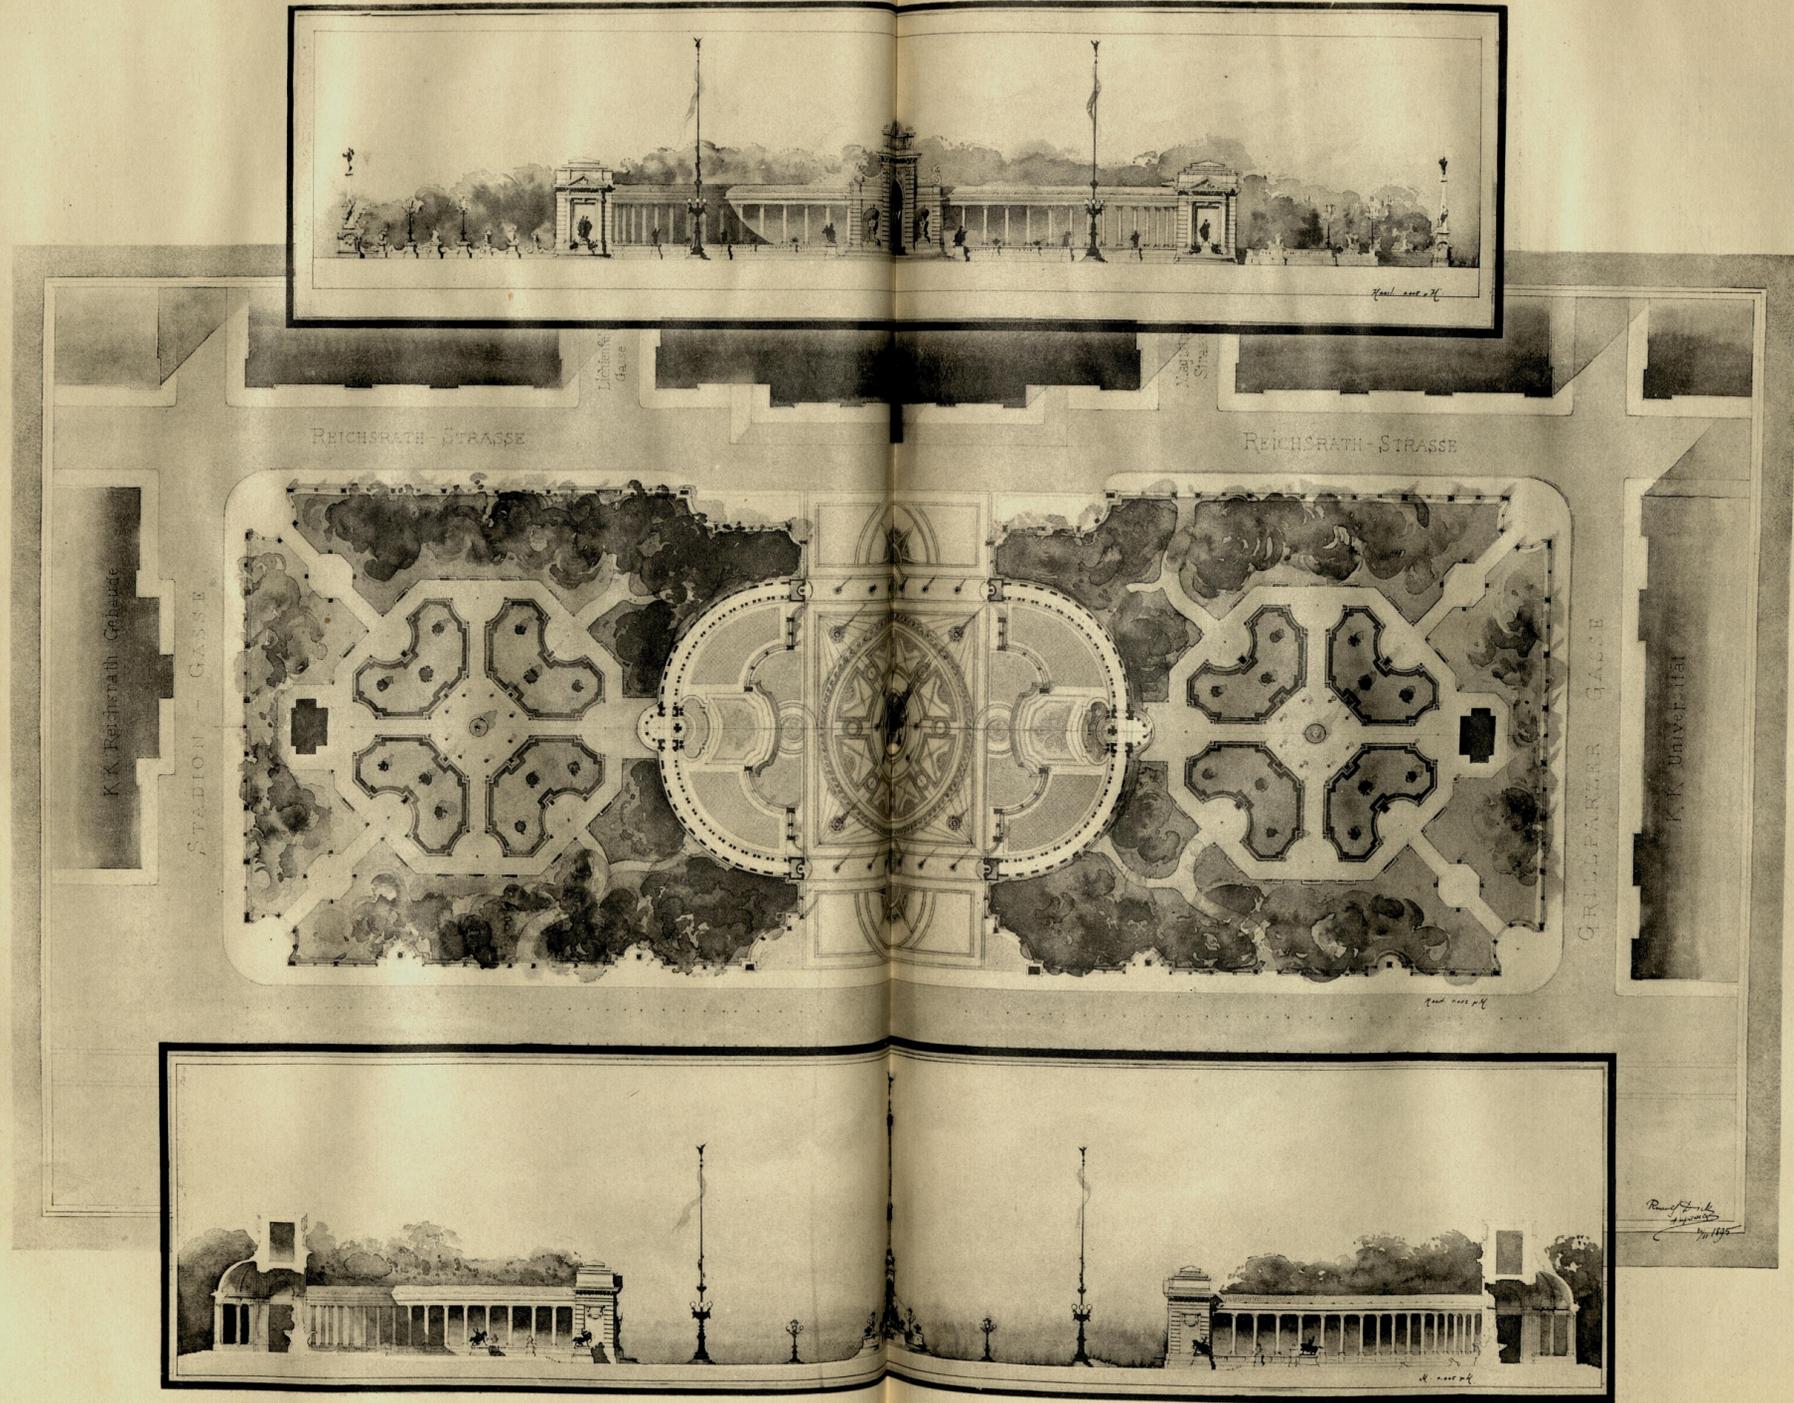

II. Project für die Umgestaltung des Rathausplatzes in Wien.

Architekt RUDOLPH DICK in Wien.