


- Persistenter Identifier:** 1550495565774\_1896
- Titel:** Neubauten und Concurrenzen in Österreich und Ungarn : Organ für d. Hochbaufach u. seine Interessenten, II. Band
- Ort:** Stuttgart
- Datierung:** 1896
- Standort:** Universitätsbibliothek Stuttgart
- Signatur:** XIX/94.2-4,1896
- Lizenz:** <https://creativecommons.org/publicdomain/mark/1.0/deed.de>
- PURL:** [https://digibus.ub.uni-stuttgart.de/viewer/image/1550495565774\\_1896/1/](https://digibus.ub.uni-stuttgart.de/viewer/image/1550495565774_1896/1/)
- Abschnitt:** Milleniums-Ausstellung in Budapest 1896. Architekt: Oskar Marmorek.
- Strukturtyp:** illustration
- Lizenz:** <https://creativecommons.org/publicdomain/mark/1.0/deed.de>
- PURL:** [https://digibus.ub.uni-stuttgart.de/viewer/image/1550495565774\\_1896/136/LOG\\_0050/](https://digibus.ub.uni-stuttgart.de/viewer/image/1550495565774_1896/136/LOG_0050/)



Historischer Ausstellungspalast. Innenansicht.  
Architekt IGNAZ ALPÁR.

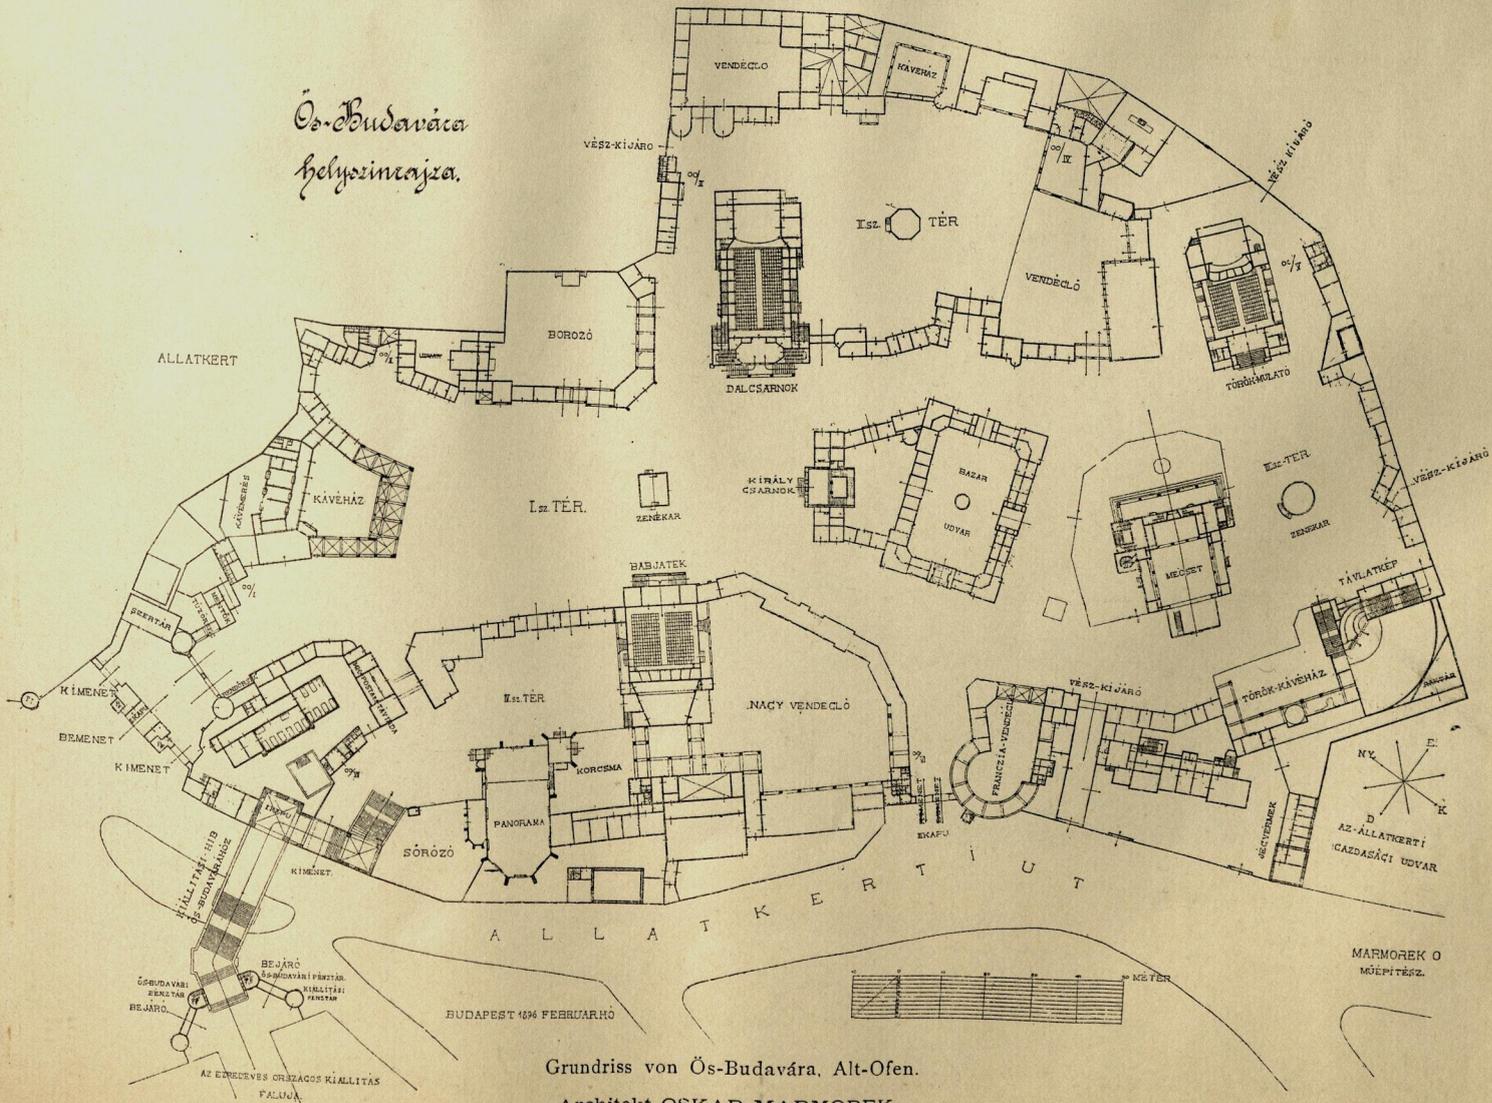

Grundriss von Ó-Budavára. Alt-Ofen.  
Architekt OSKAR MARMOREK.  
Millenniums-Ausstellung in Budapest 1896.