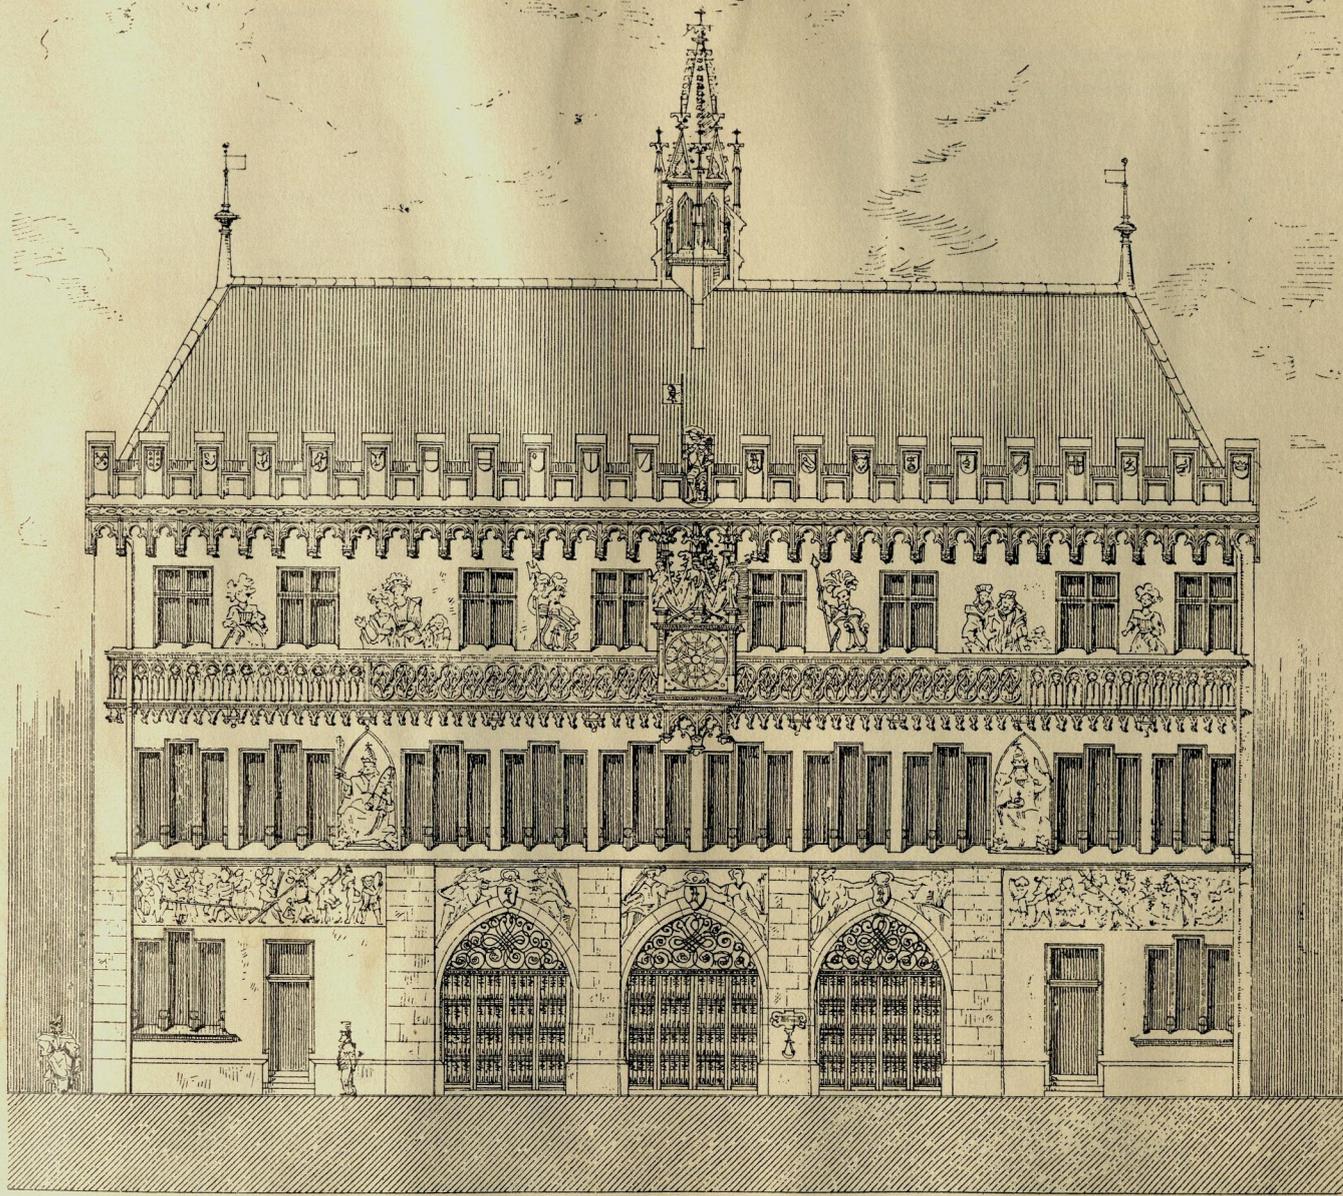
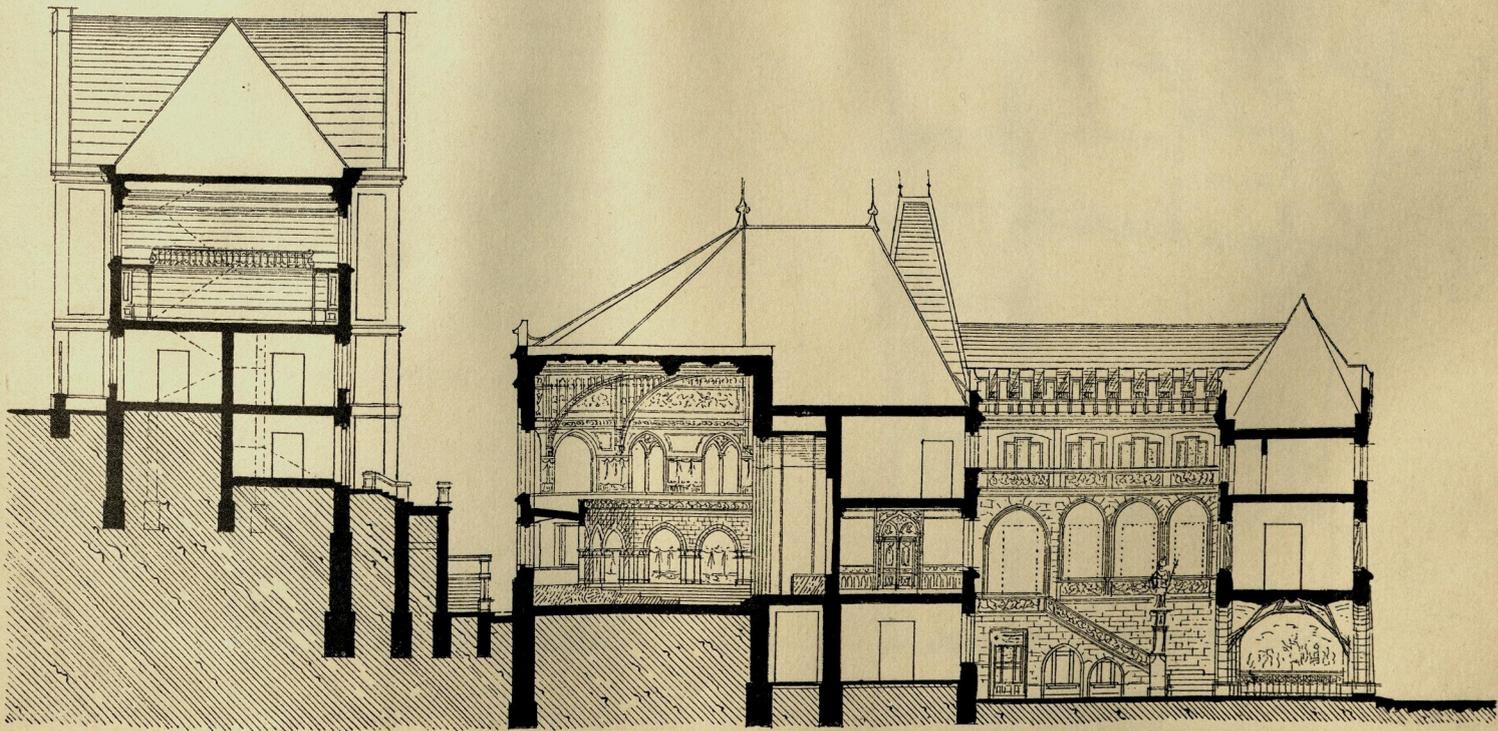

| | |
|---------------------------------|---|
| Persistenter Identifier: | 1550495565774_1896 |
| Titel: | Neubauten und Concurrenzen in Österreich und Ungarn : Organ für d. Hochbaufach u. seine Interessenten, II. Band |
| Ort: | Stuttgart |
| Datierung: | 1896 |
| Standort: | Universitätsbibliothek Stuttgart |
| Signatur: | XIX/94.2-4,1896 |
| Lizenz: | https://creativecommons.org/publicdomain/mark/1.0/deed.de |
| PURL: | https://digibus.ub.uni-stuttgart.de/viewer/image/1550495565774_1896/1/ |
| Abschnitt: | Concurrenz-Project für die Erweiterung und den Umbau des Rathhauses in Basel. Architekt: Johann Zagler. |
| Strukturtyp: | illustration |
| Lizenz: | https://creativecommons.org/publicdomain/mark/1.0/deed.de |
| PURL: | https://digibus.ub.uni-stuttgart.de/viewer/image/1550495565774_1896/138/LOG_0052/ |



Façade. Jetziger Bestand mit der rechtsseitigen Erweiterung.



Schnitt. Project.

Concurrenz-Project für die Erweiterung und den Umbau des Rathhauses in Basel.

Architekt JOHANN ZAGLER in Wien.