


- Persistenter Identifier:** 1550495565774_1896
- Titel:** Neubauten und Concurrenzen in Österreich und Ungarn : Organ für d. Hochbaufach u. seine Interessenten, II. Band
- Ort:** Stuttgart
- Datierung:** 1896
- Standort:** Universitätsbibliothek Stuttgart
- Signatur:** XIX/94.2-4,1896
- Lizenz:** <https://creativecommons.org/publicdomain/mark/1.0/deed.de>
- PURL:** https://digibus.ub.uni-stuttgart.de/viewer/image/1550495565774_1896/1/
- Abschnitt:** Miethhaus, Wien, IX. Frankgasse Nr. 10. Architekt: Theodor Bach.
- Strukturtyp:** illustration
- Lizenz:** <https://creativecommons.org/publicdomain/mark/1.0/deed.de>
- PURL:** https://digibus.ub.uni-stuttgart.de/viewer/image/1550495565774_1896/146/LOG_0060/

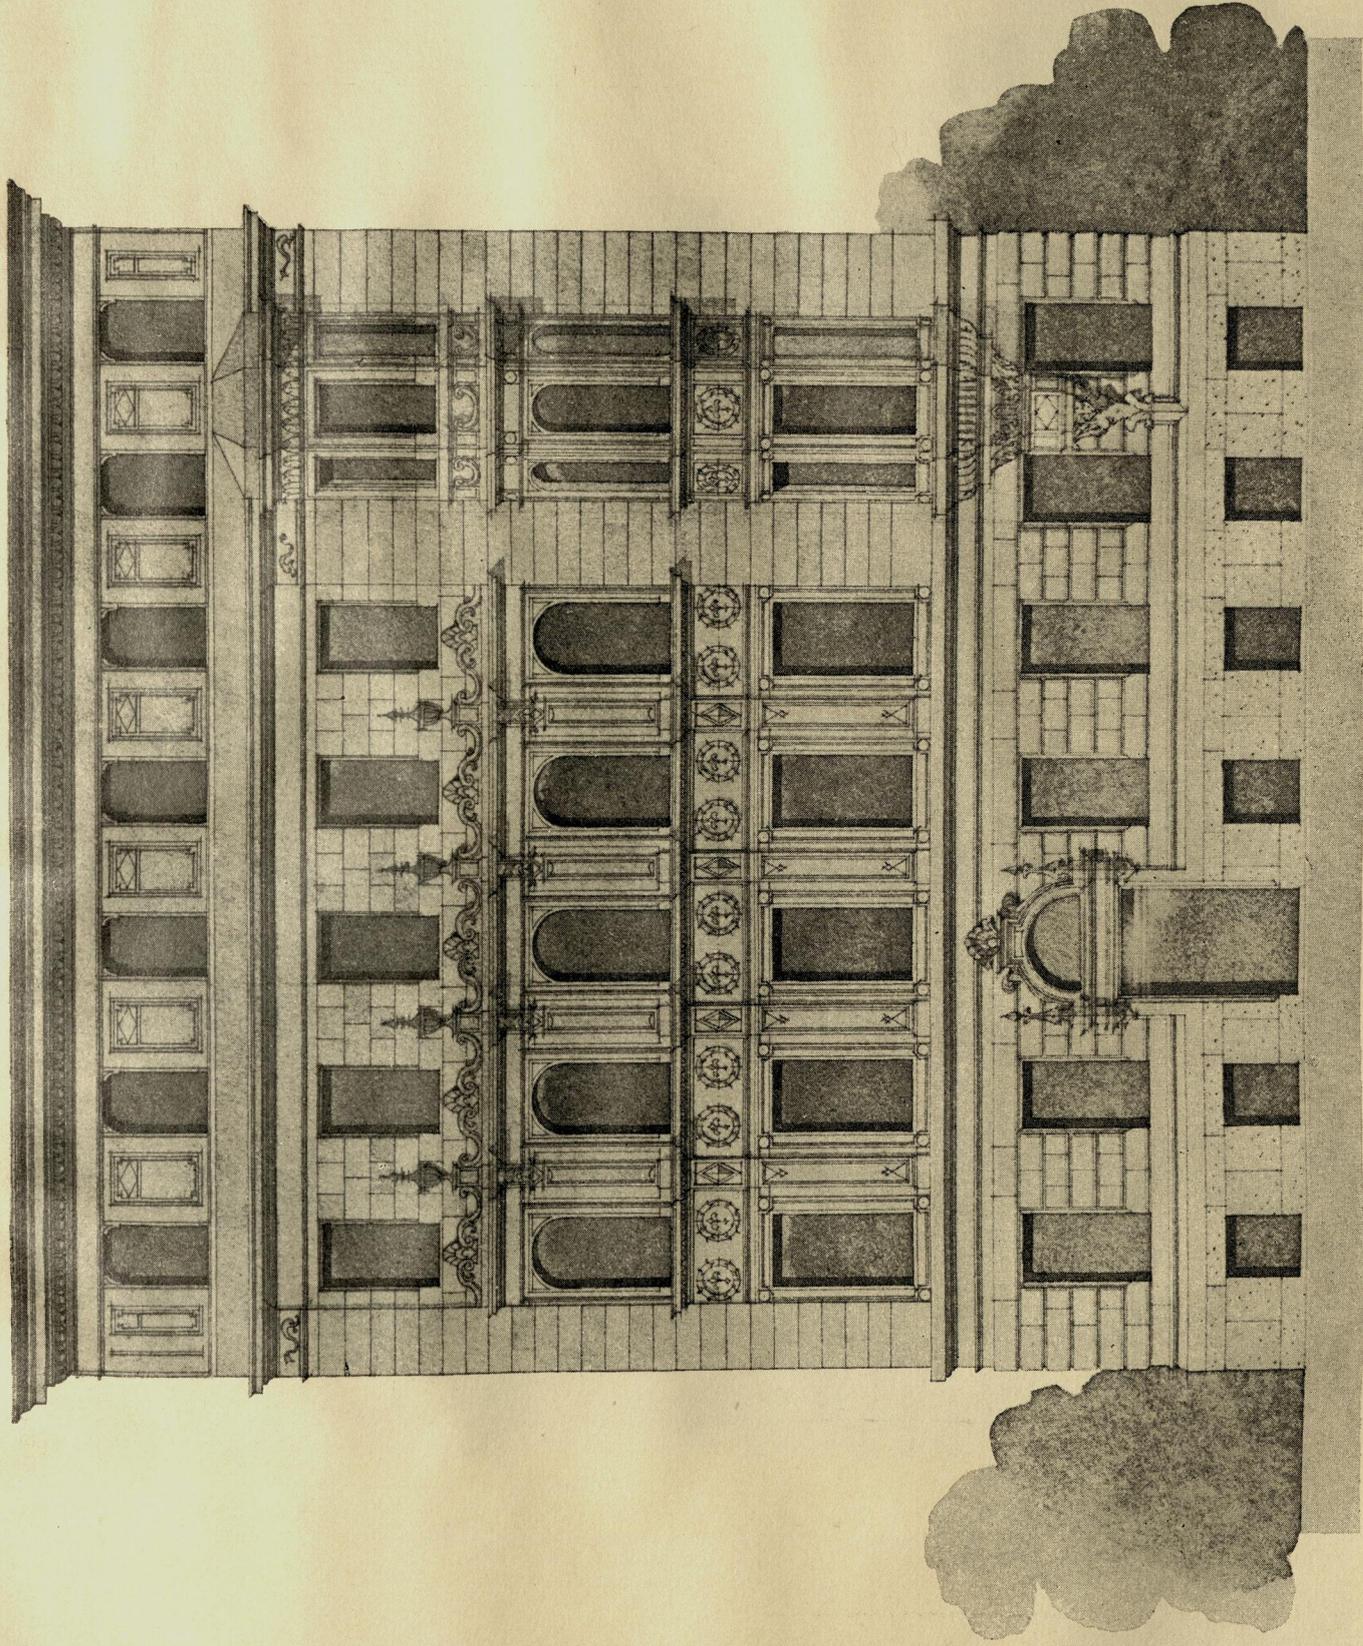

Miethaus, Wien, IX. Frankgasse Nr. 10.

Erbaut durch die Wiener Baugesellschaft, Baudirector: k. k. Baurath KARL SCHUMANN, Chef-Architekt: THEODOR BACH C. M.