



Hochberger Hof

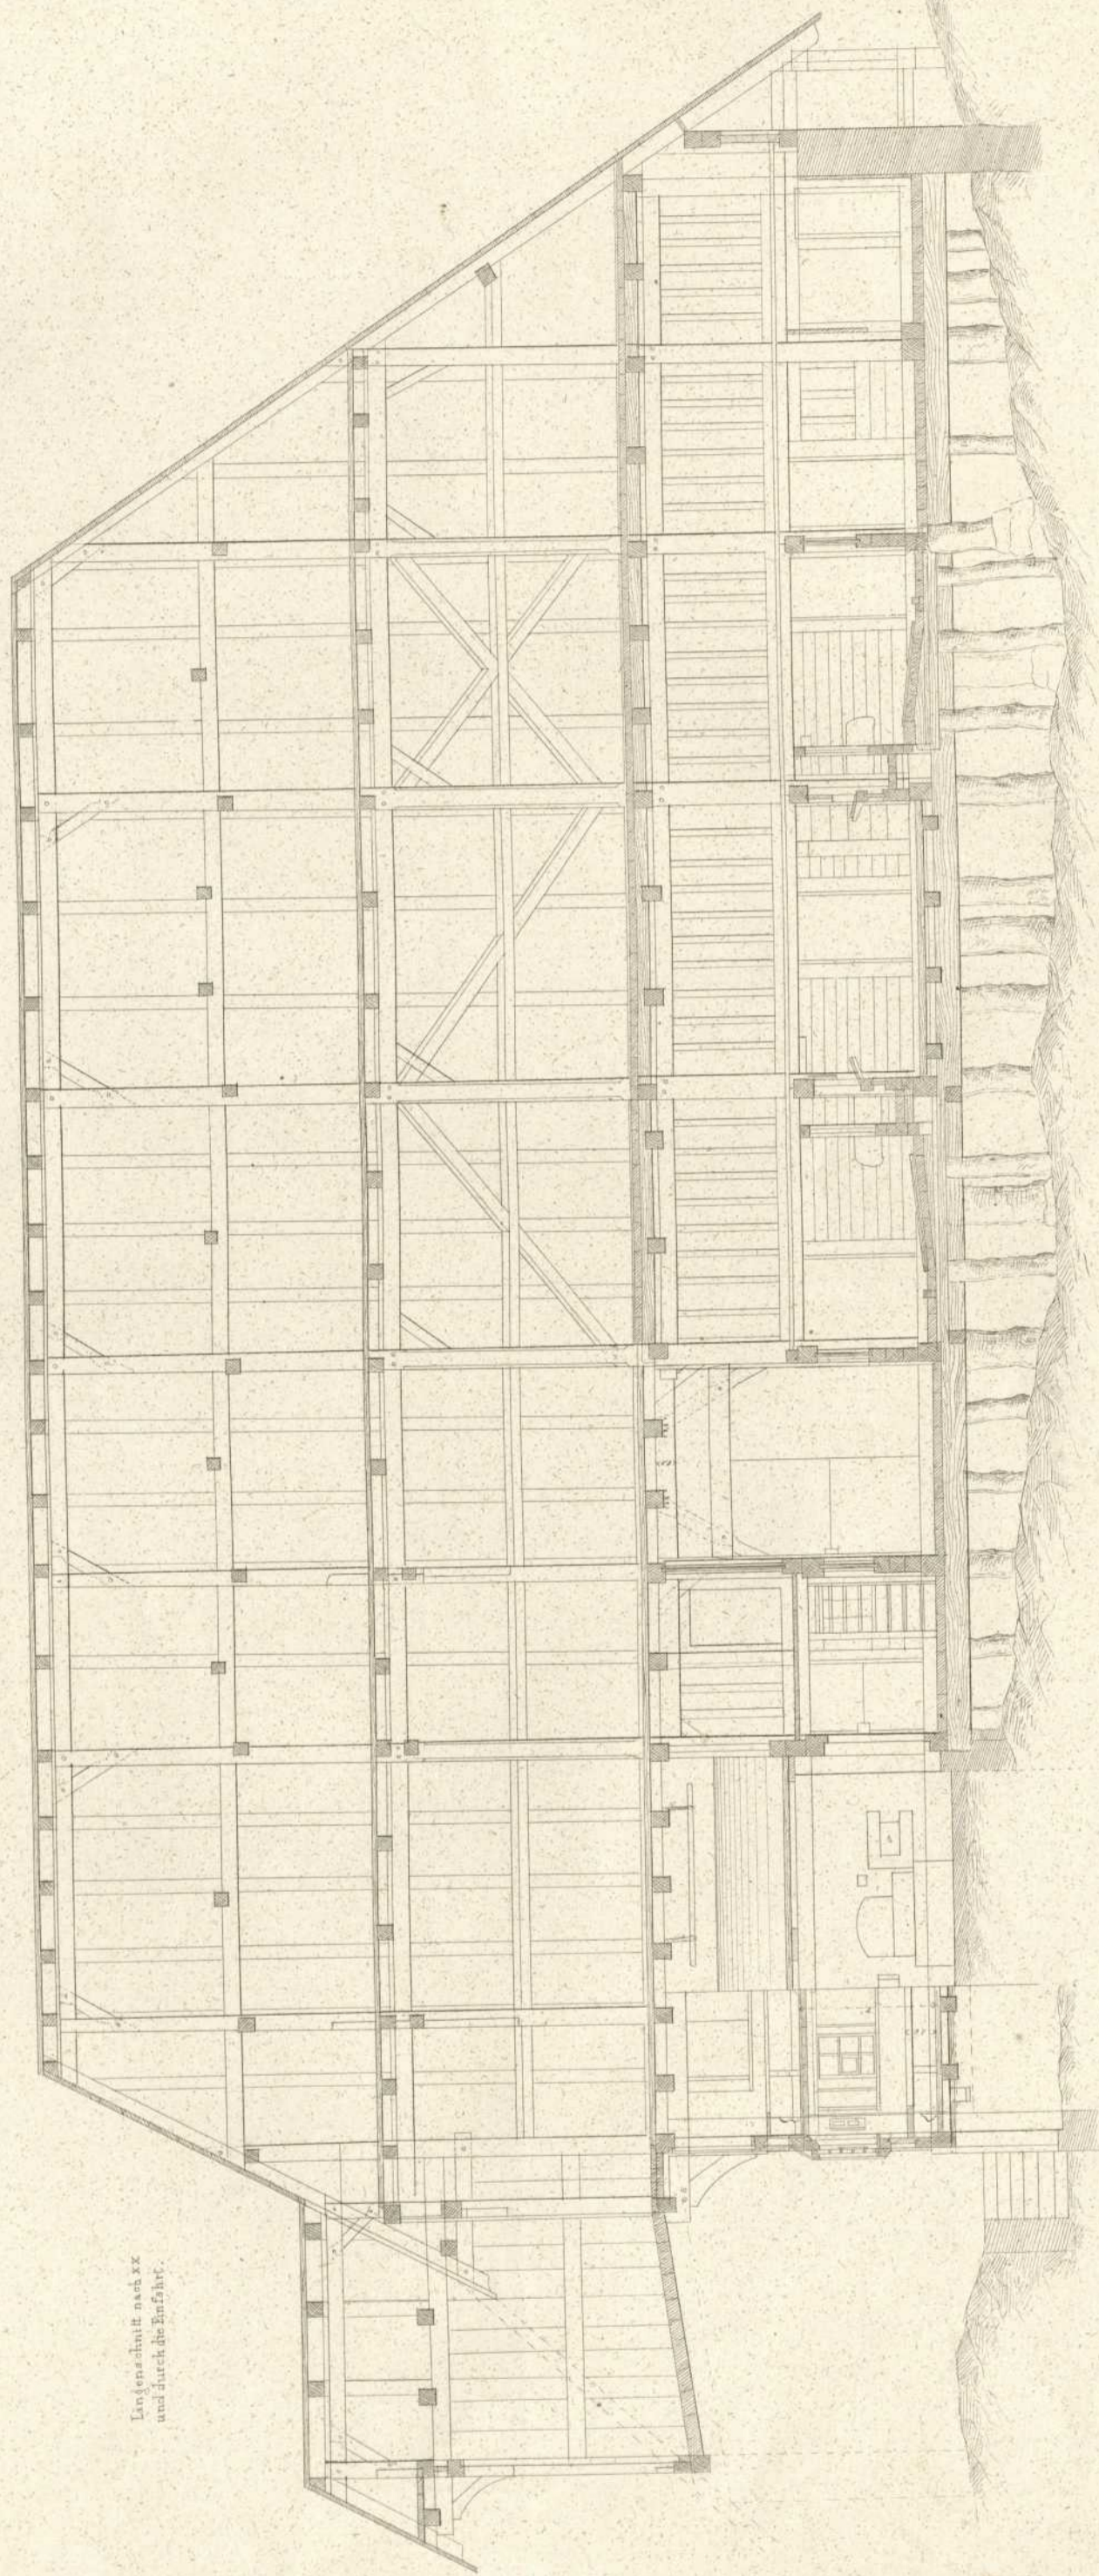

Längenschnitt nach xx
und durch die Hofthür.

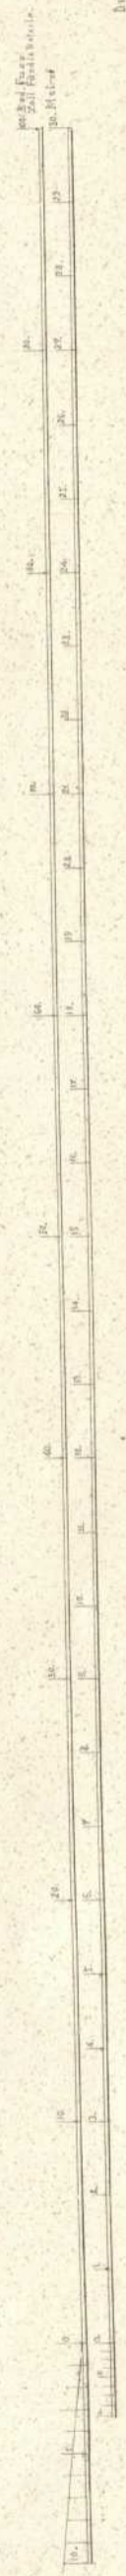

Holzbauteil des Schwarzwaldes No. 2

Druck u. Verlag v. W. Neumann, Neudamm.

Archivnummer