


Grundriss des II Stockes

- a. Hausgänge
- b. Schlafräume
- c. Rauchgewölbe aus Wickelfach
- d. Balkon (Gänge)
- e. Gallerien (Gänge)
- f. Holzplatz
- g. Heulege

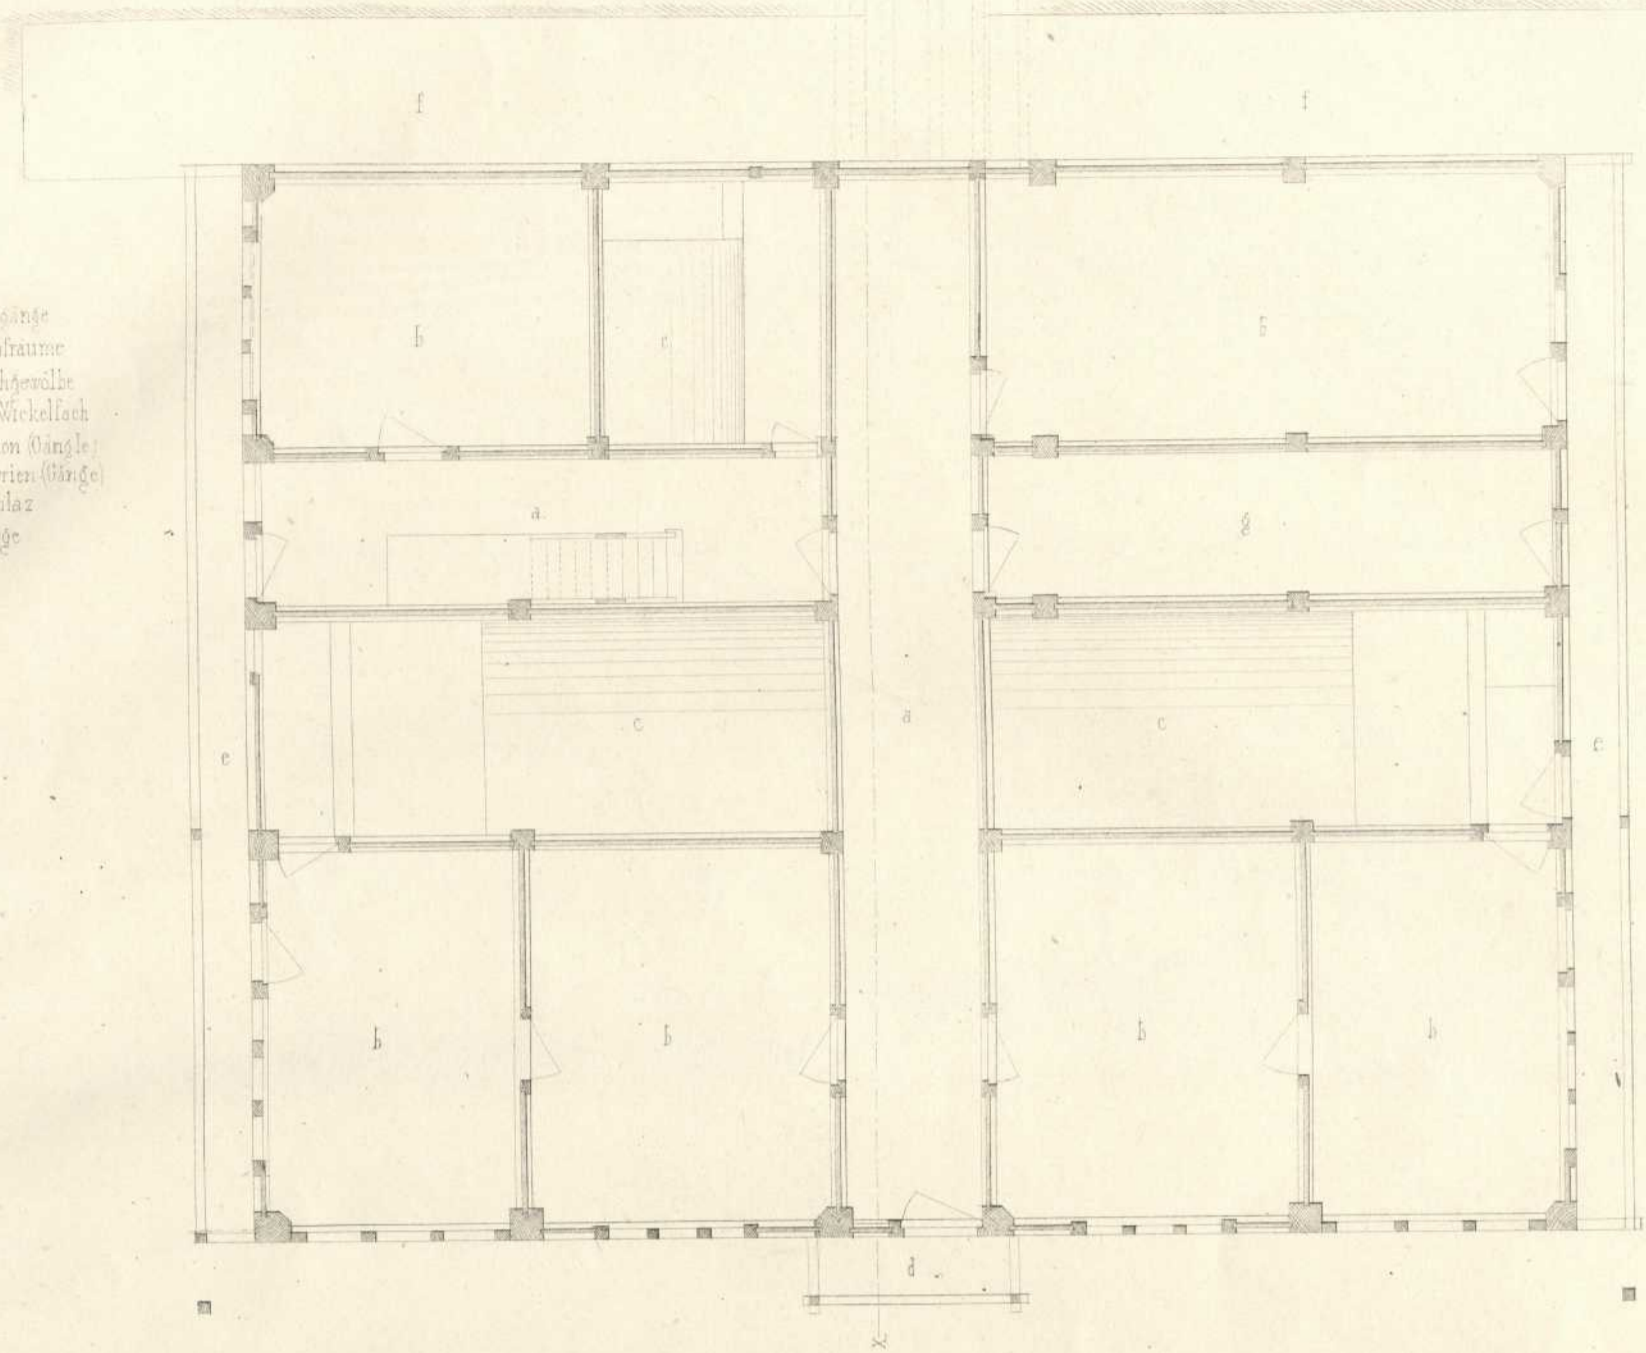

Grundriss des II Stockes

- a. Küchen
  - b. Hausgänge
  - c. Arbeitsstube
  - d. Gang
  - e. Futtergang
  - f. Stall
  - g. Schopf mit Schweinsstall
  - h. Kammer u. Milchhaus
- auf der ganzen vordern Seite Kellerräume.

