


• FRONTE: KLEINGEDANKSTRASSE •

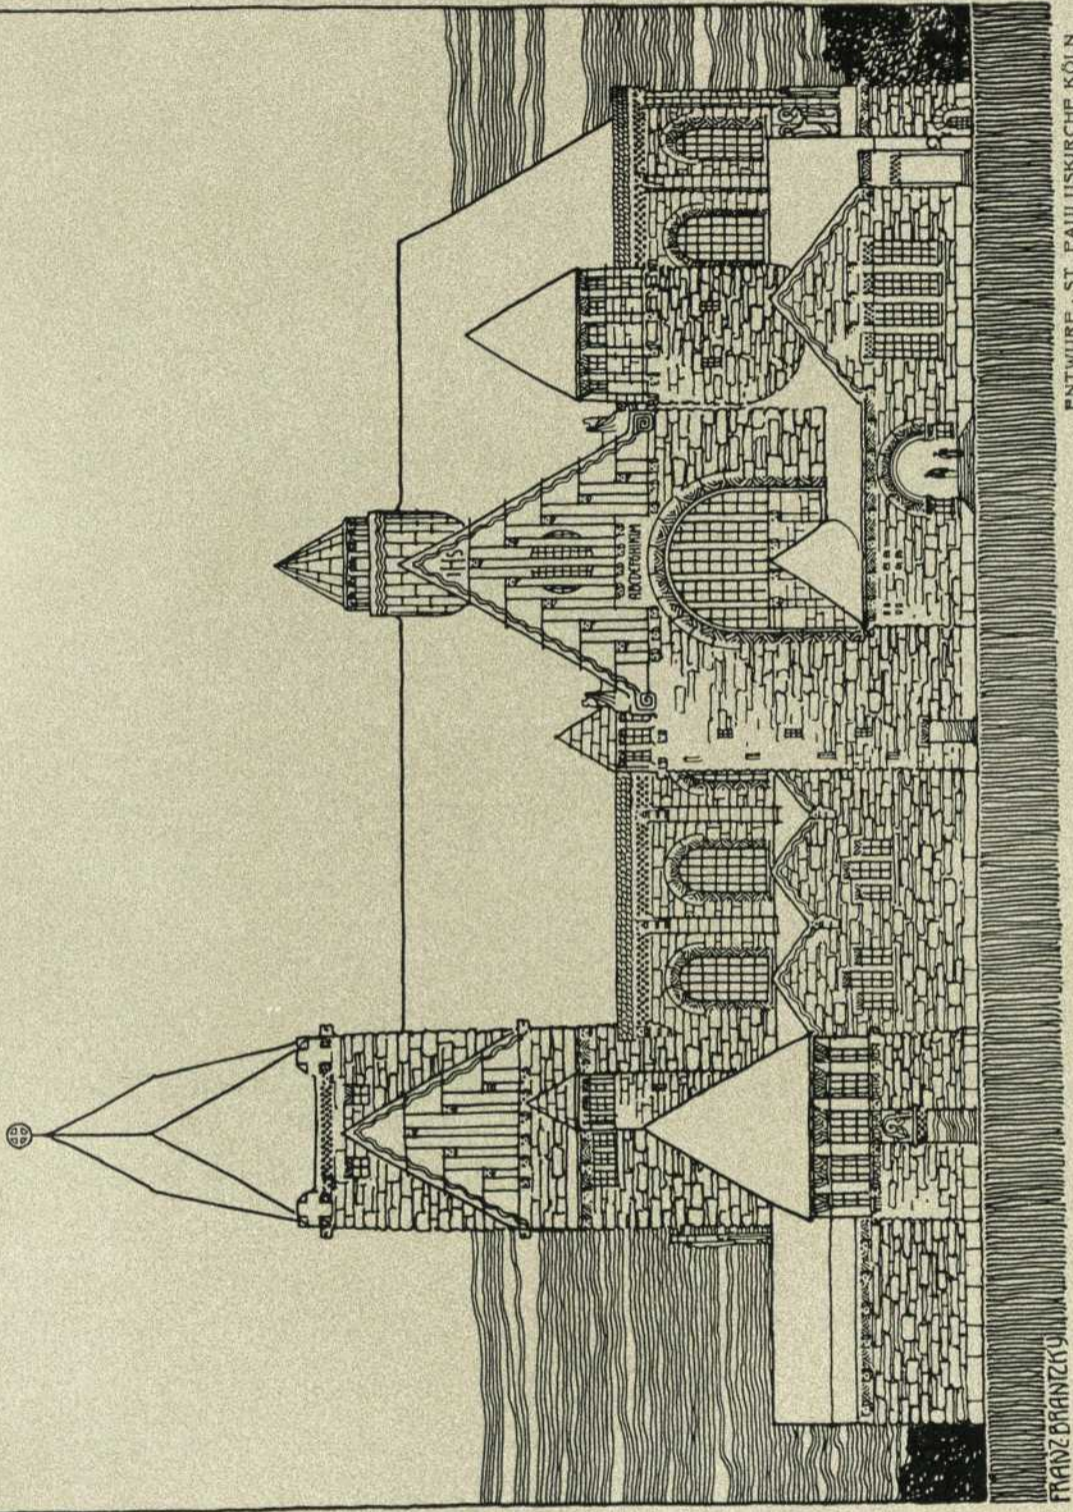

ENTWURF · ST. PAULUSKIRCHE KÖLN

FRANZ BRANTZKY

FRANZ BRANTZKY
ARCHITEKTUR