

---

**Persistenter Identifier:** 1560762353428

**Titel:** Architektur

**Autor:** Brantzky, Franz

**Ort:** Köln

**Maße:** 60 Bl.

**Datierung:** 1906

**Signatur:** 1Ka 1088

**Strukturtyp:** monograph

**Lizenz:** <https://creativecommons.org/licenses/by-sa/4.0/>

**PURL:** <https://digibus.ub.uni-stuttgart.de/viewer/image/1560762353428/1/>


**Abschnitt:** Entwurf zu einem Saalbau

**Künstler/Illustrator:** Brantzky, Franz

**Strukturtyp:** illustration

**Lizenz:** <https://creativecommons.org/licenses/by-sa/4.0/>

**PURL:** [https://digibus.ub.uni-stuttgart.de/viewer/image/1560762353428/22/LOG\\_0019/](https://digibus.ub.uni-stuttgart.de/viewer/image/1560762353428/22/LOG_0019/)

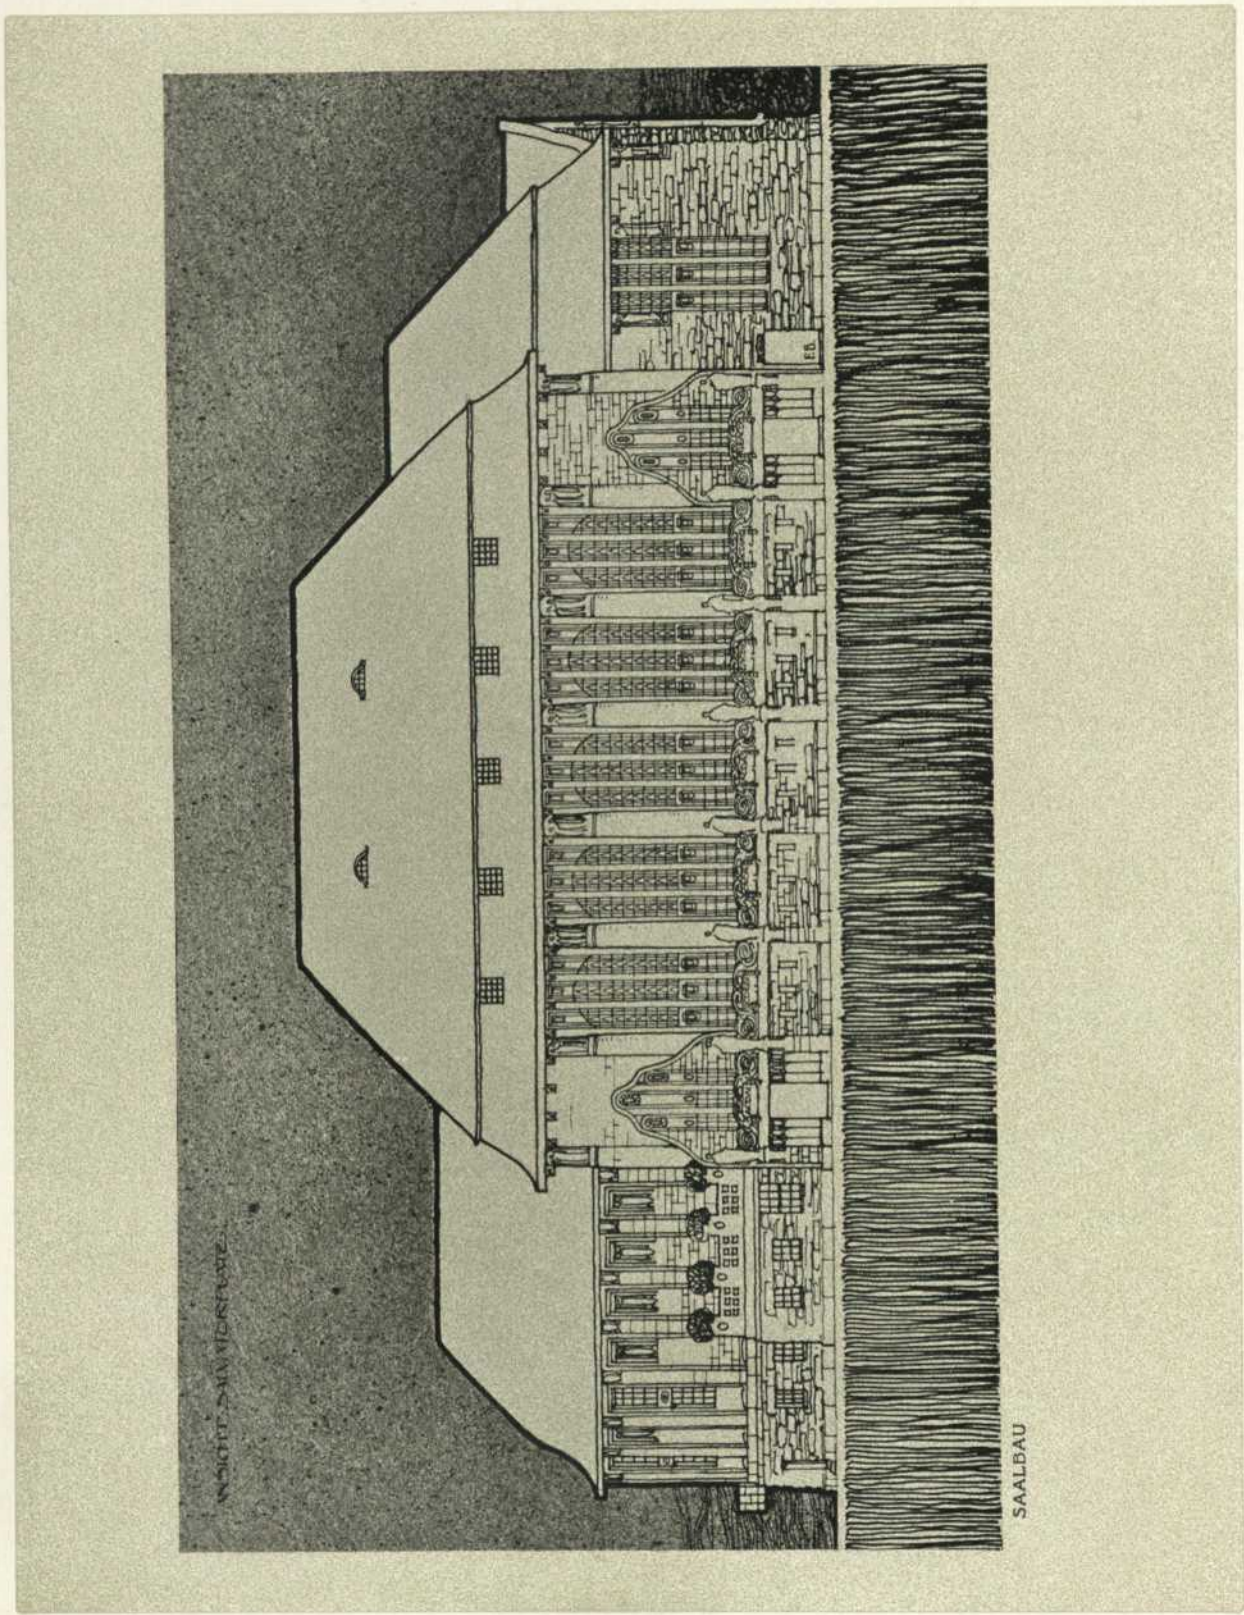

FRANZ BRANTZKY  
ARCHITEKTUR