




OST ANSICHT

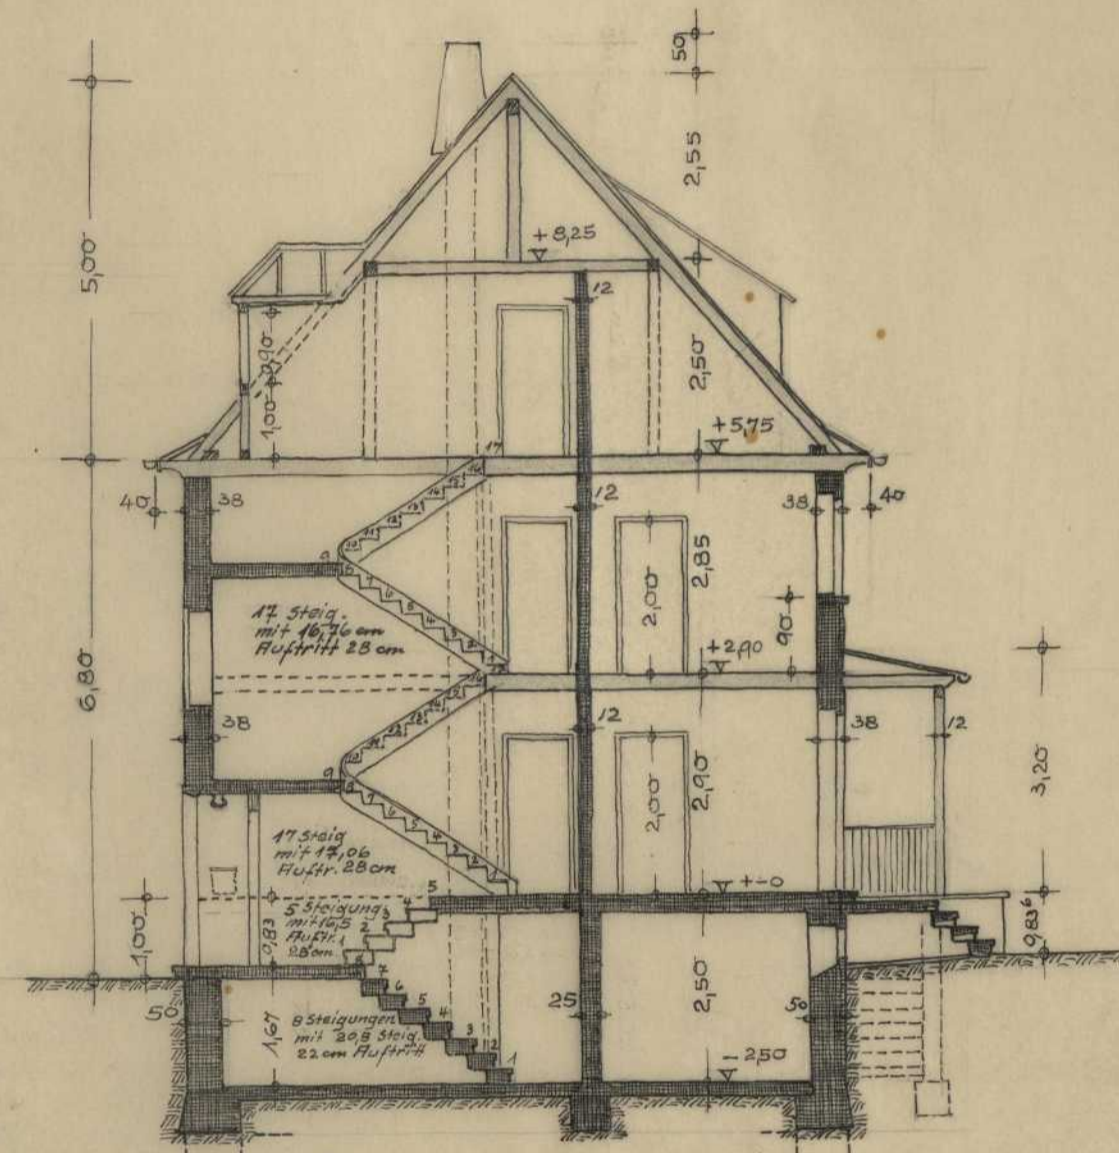

SCHNITT A-B

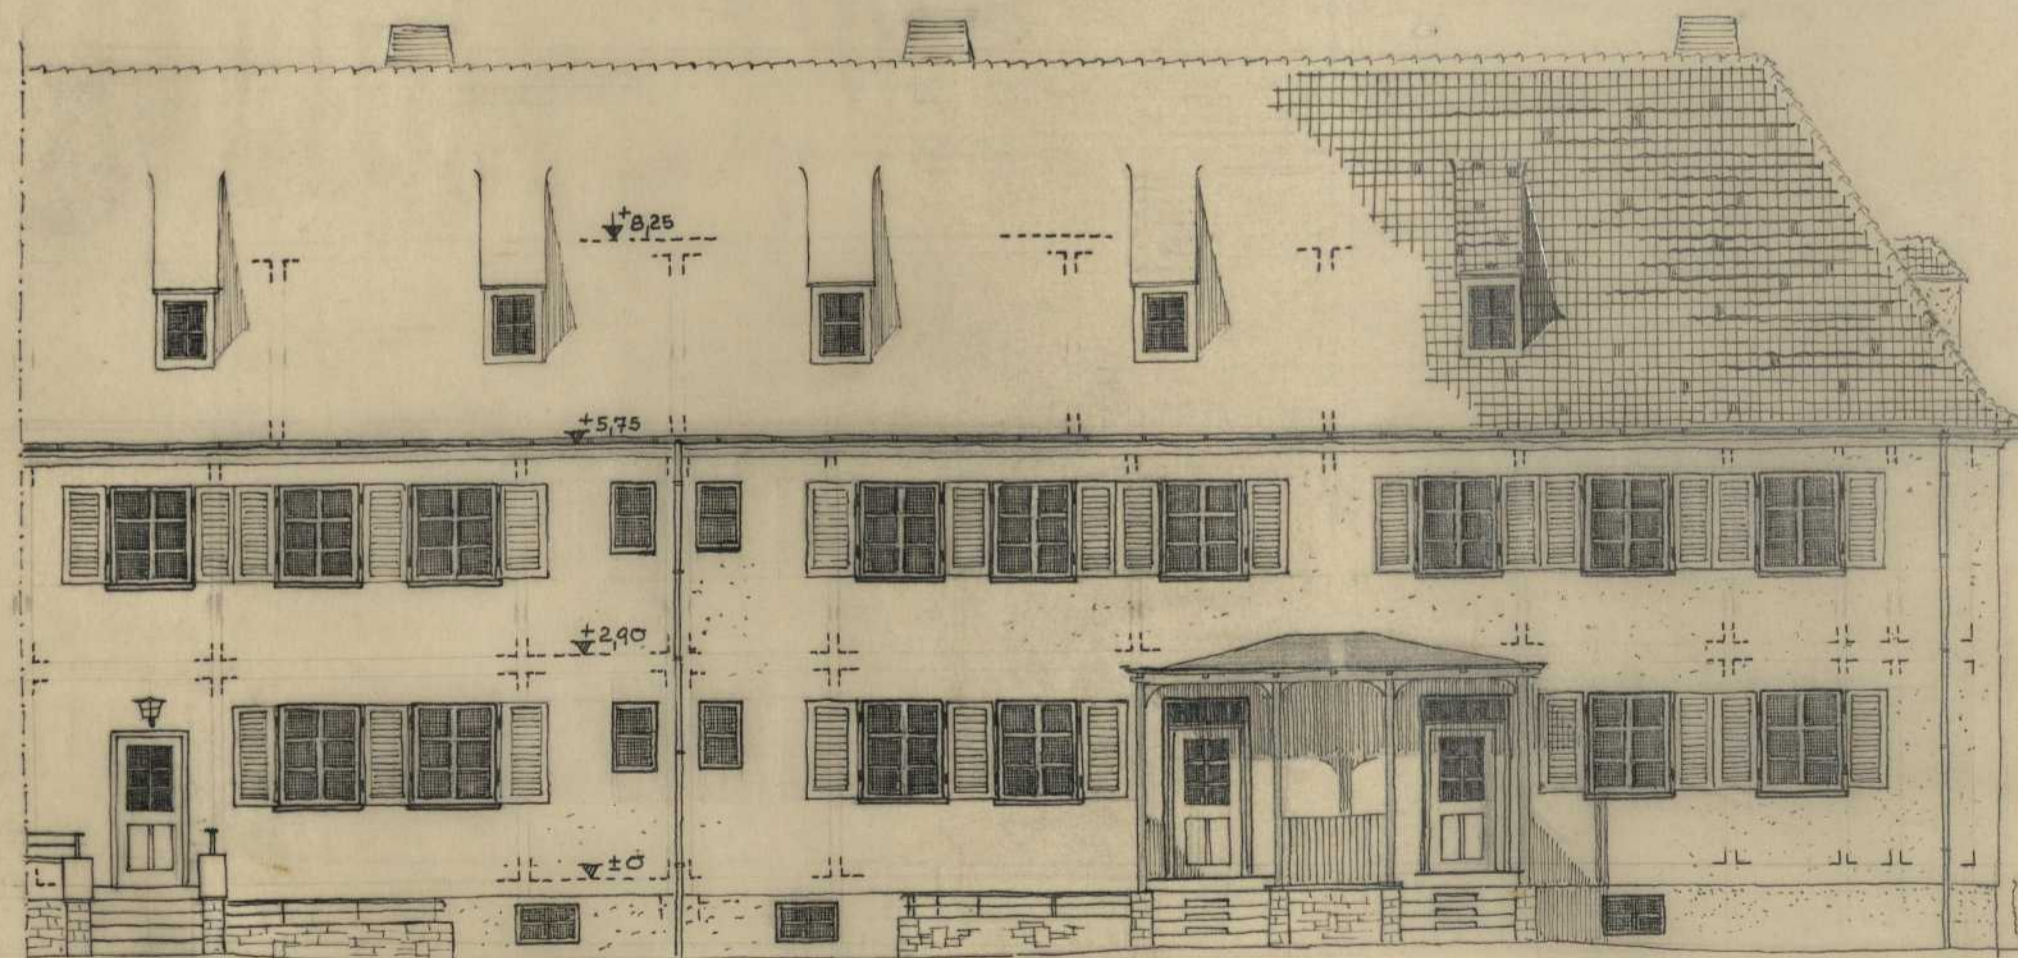

WEST ANSICHT

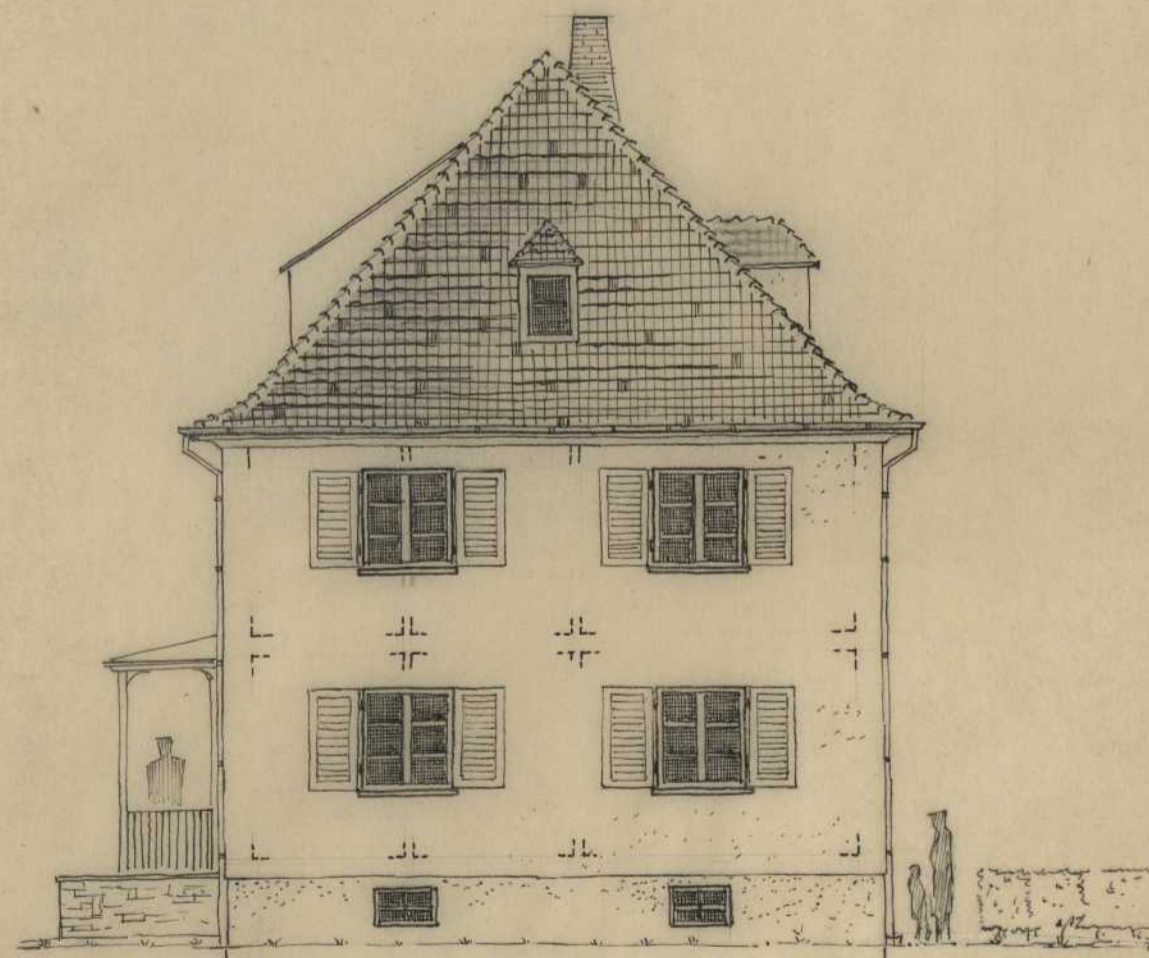

SÜD ANSICHT

