
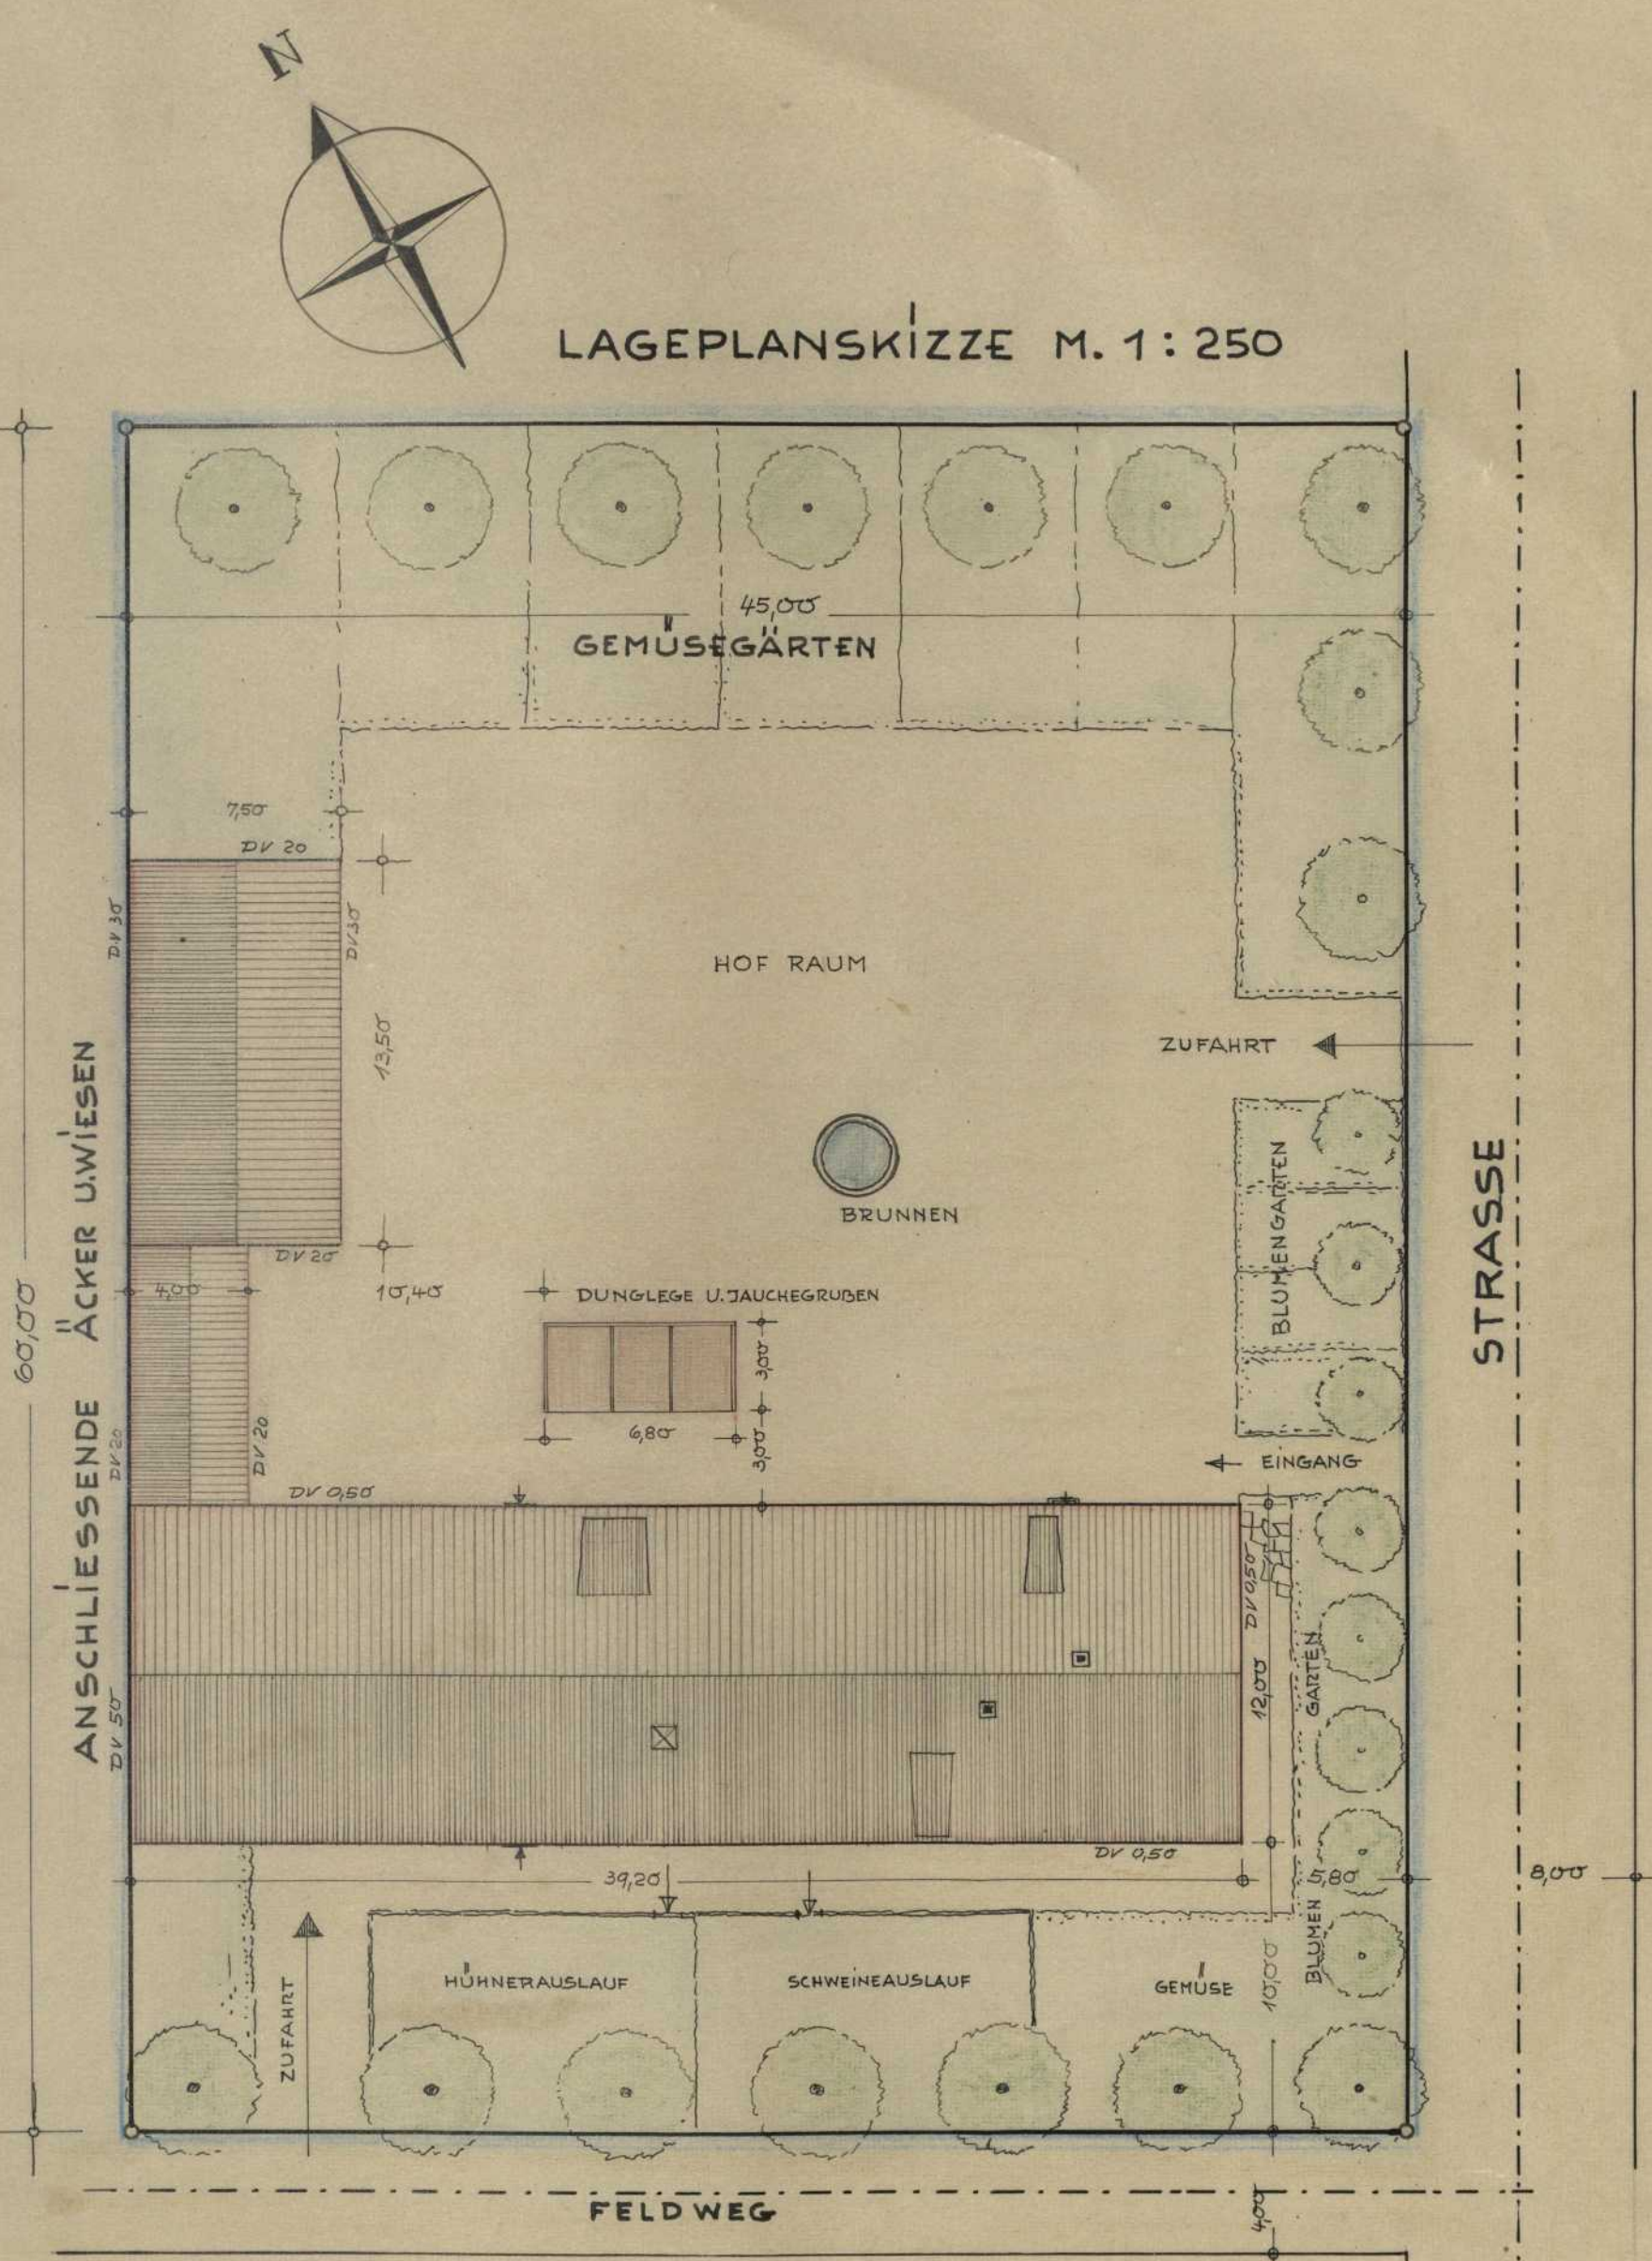


ENTWURF FÜR EIN LANDWIRTSCHAFTLICHES ANWESEN M. 1:50 u. 1:250  
 SCENITT U. LAGEPLANSKIZZE

BLATT NR 2

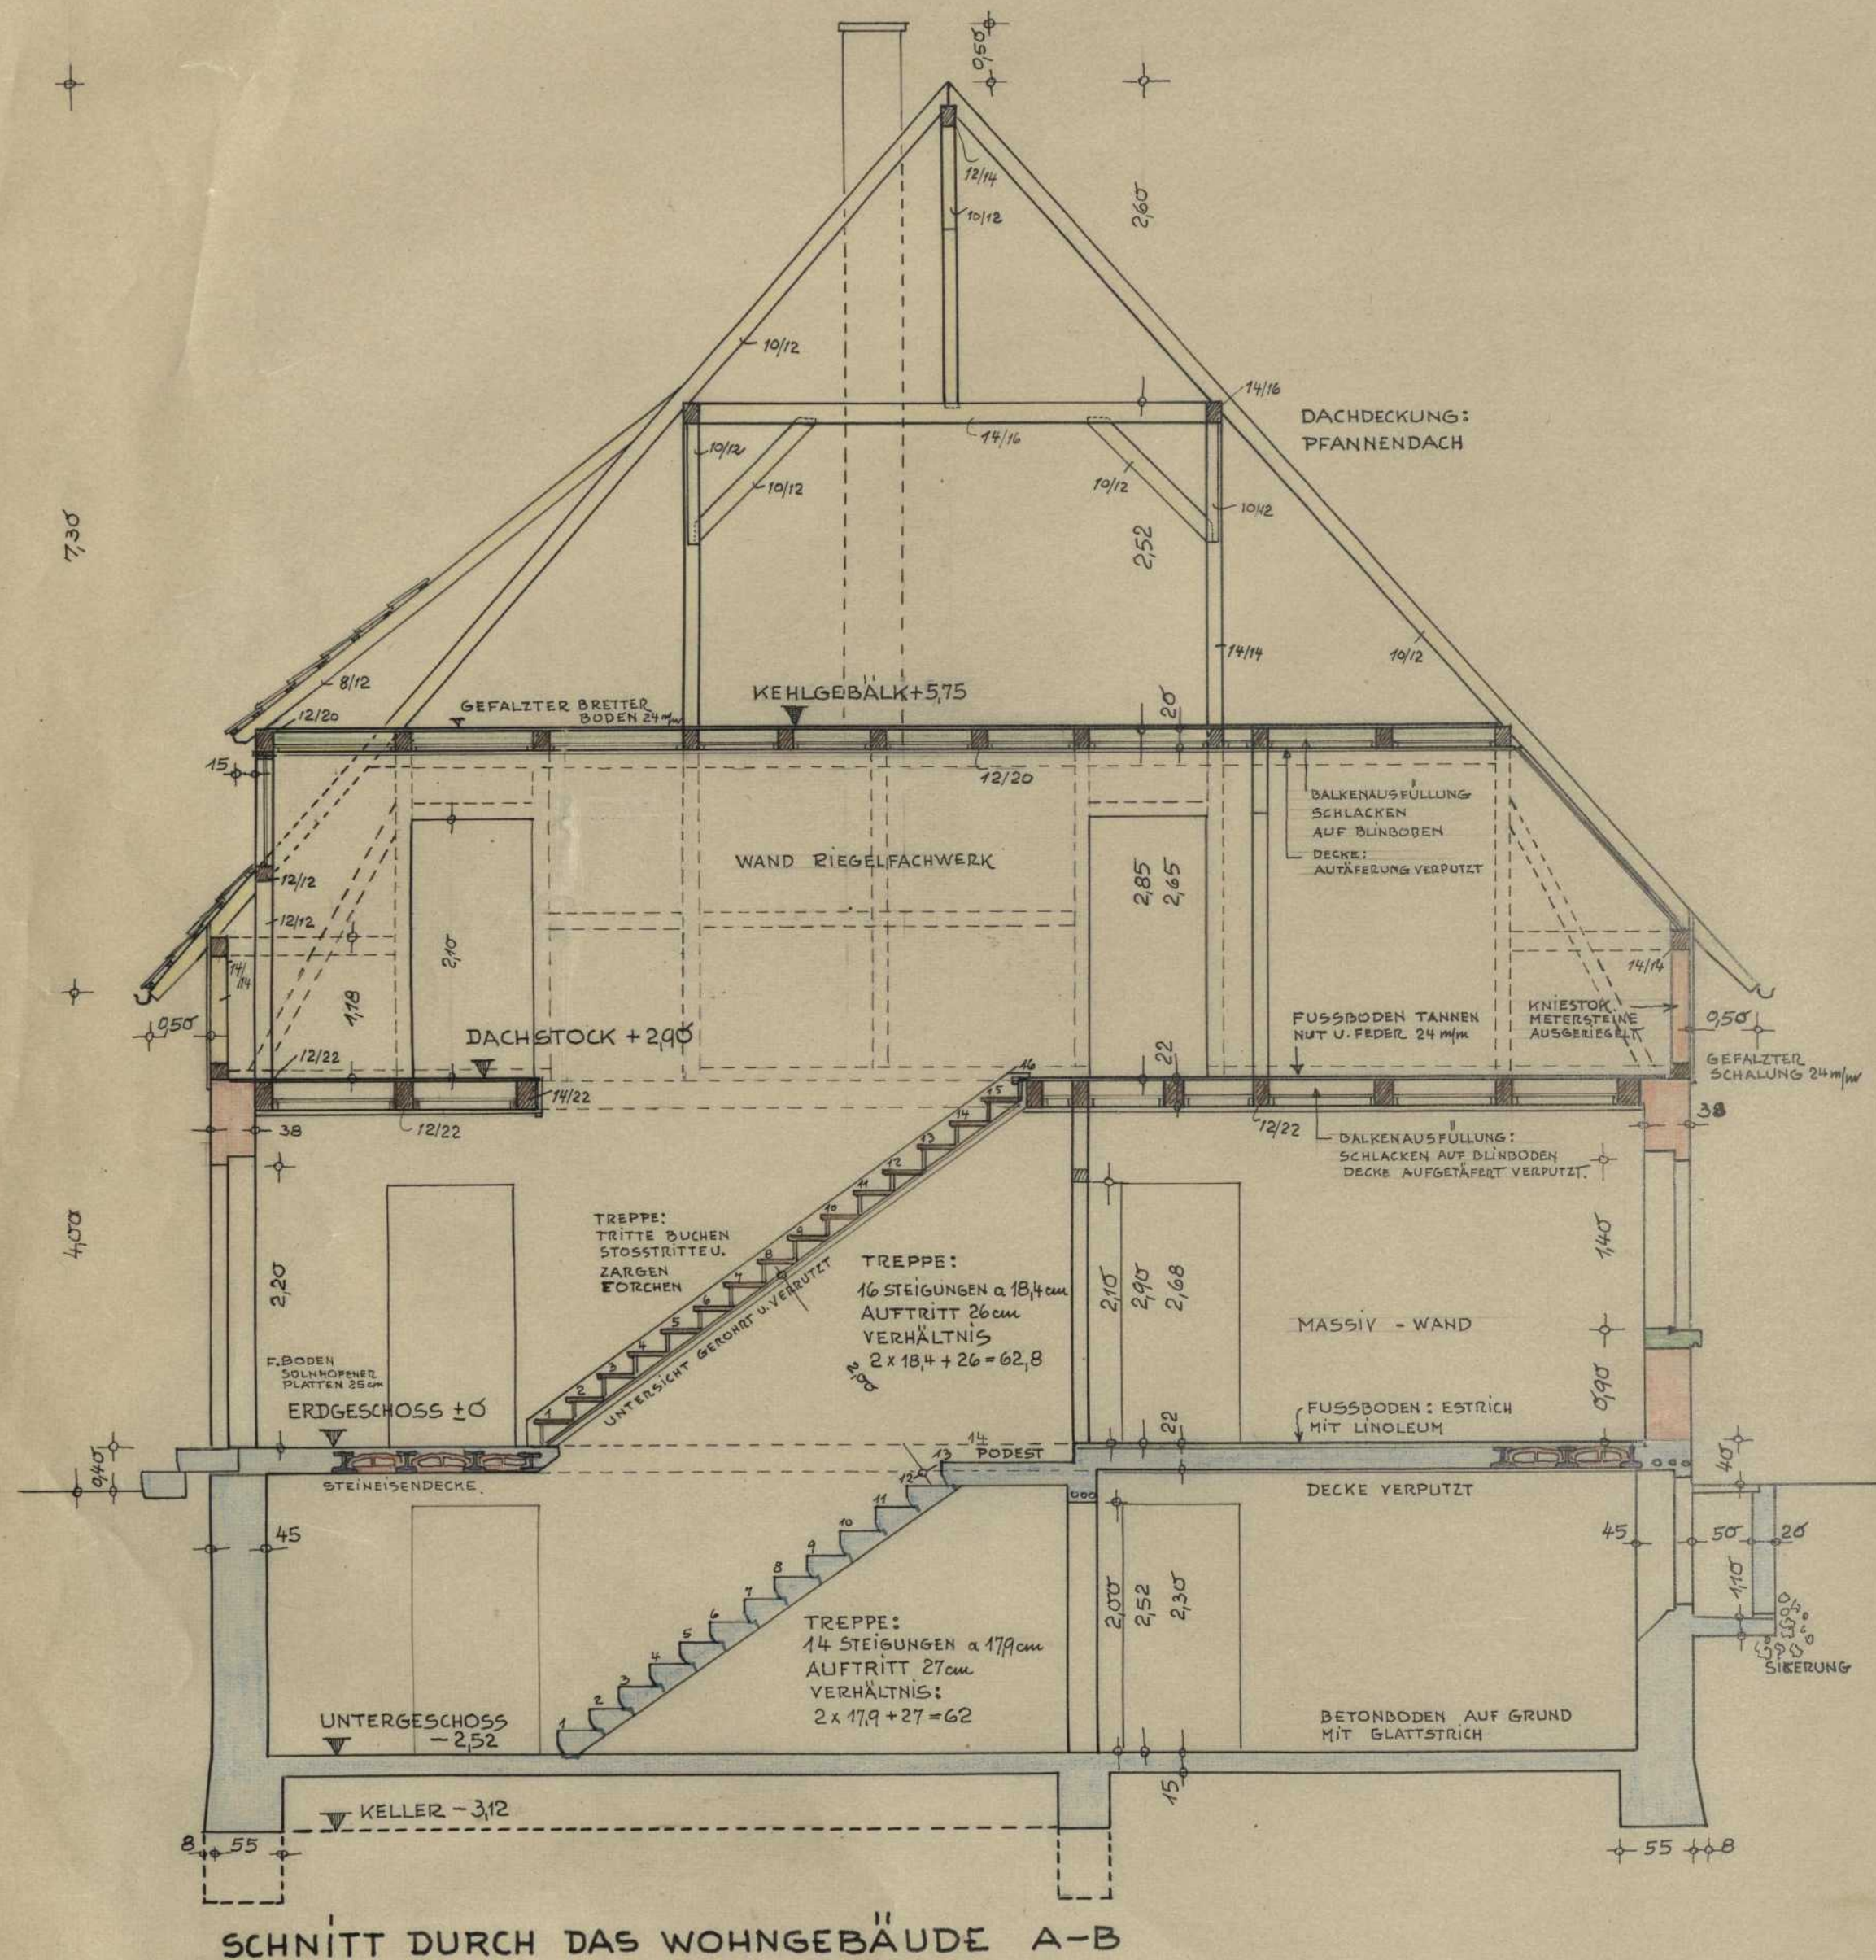

SCHNITT DURCH DAS WOHNGEBÄUDE A-B

LAGEPLANSKIZZE M. 1:250

STAATSBAU SCHULE STUTTGART LANDWIRTSCHAFTLICHE BAUKUNDE S.S. 1947 KL. IVb

GESEHEN PROF: *Max Müller*

GEFERTIGT: *W. Kasperle*

