


KUHSTAND (MITTELSTAND) M.1:20



LANDWIRTSCHAFTLICHE BAUKUNDE  
KUHSTAND UND DUNGLEGE MIT JAUCHEGRUBE  
M. 1:20 u. 1:50

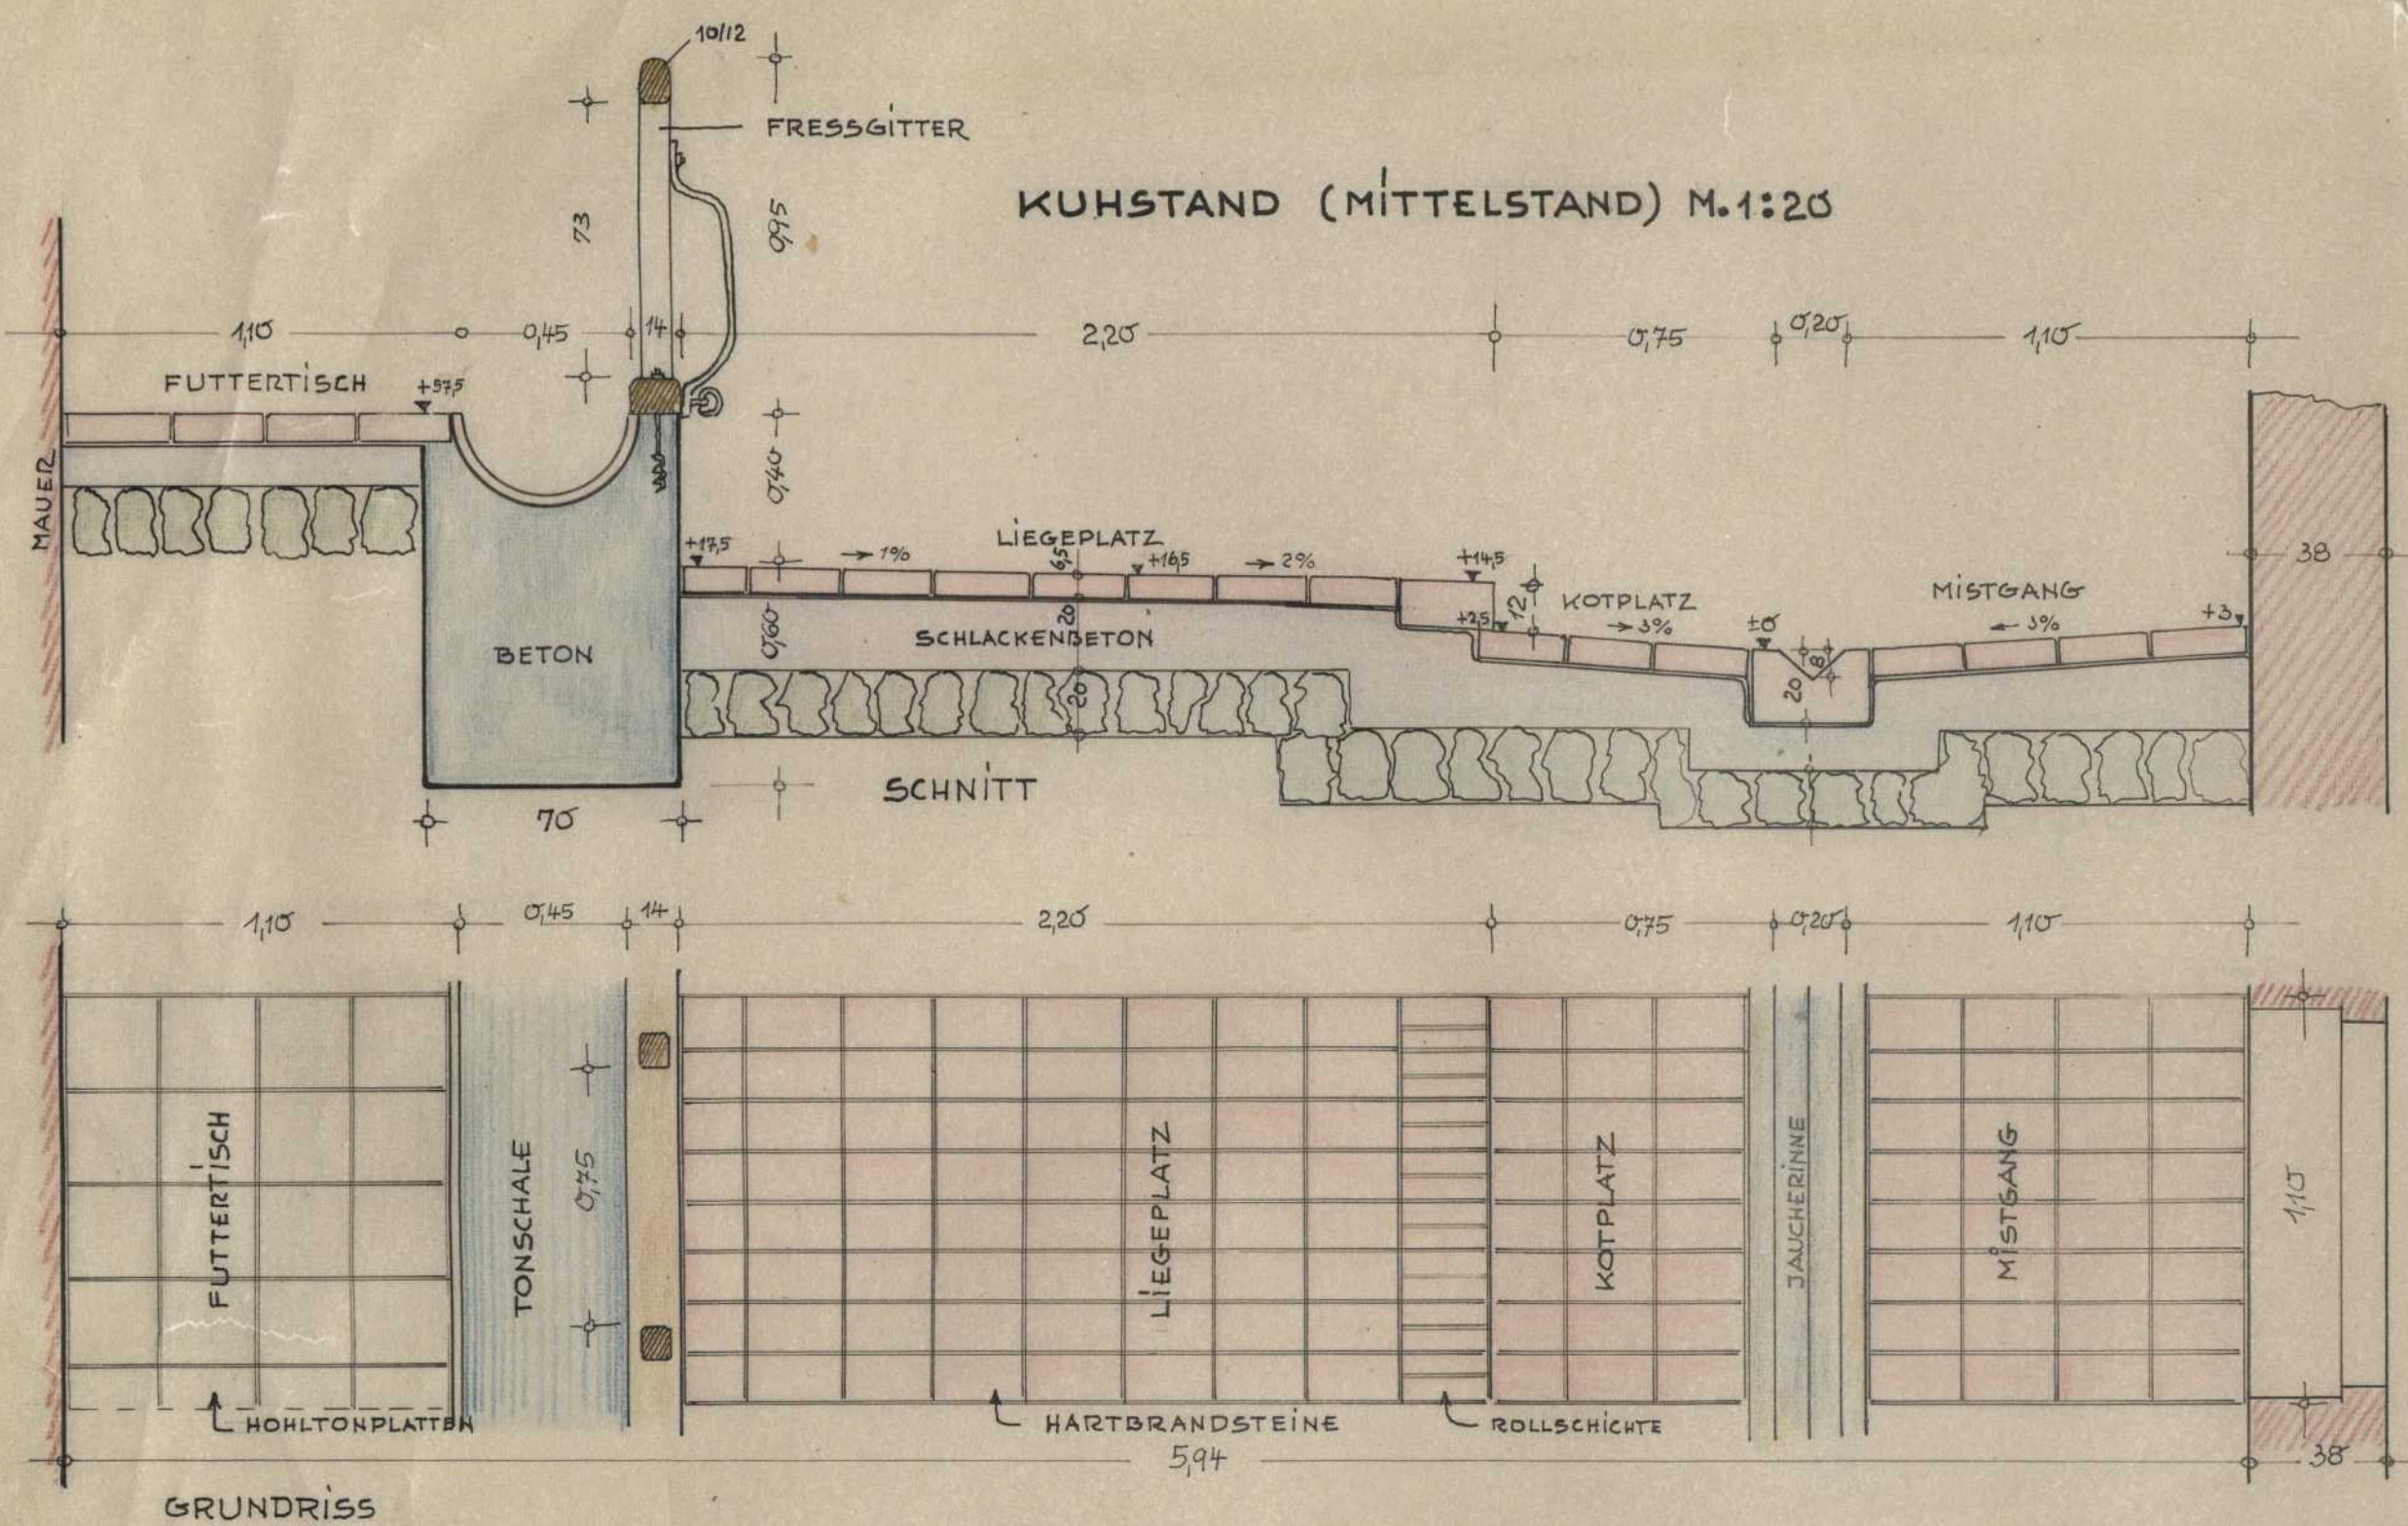