



ENTWURF ZU EINEM REIHENHAUS IN KETTENBAUWEISE



M. 1:100

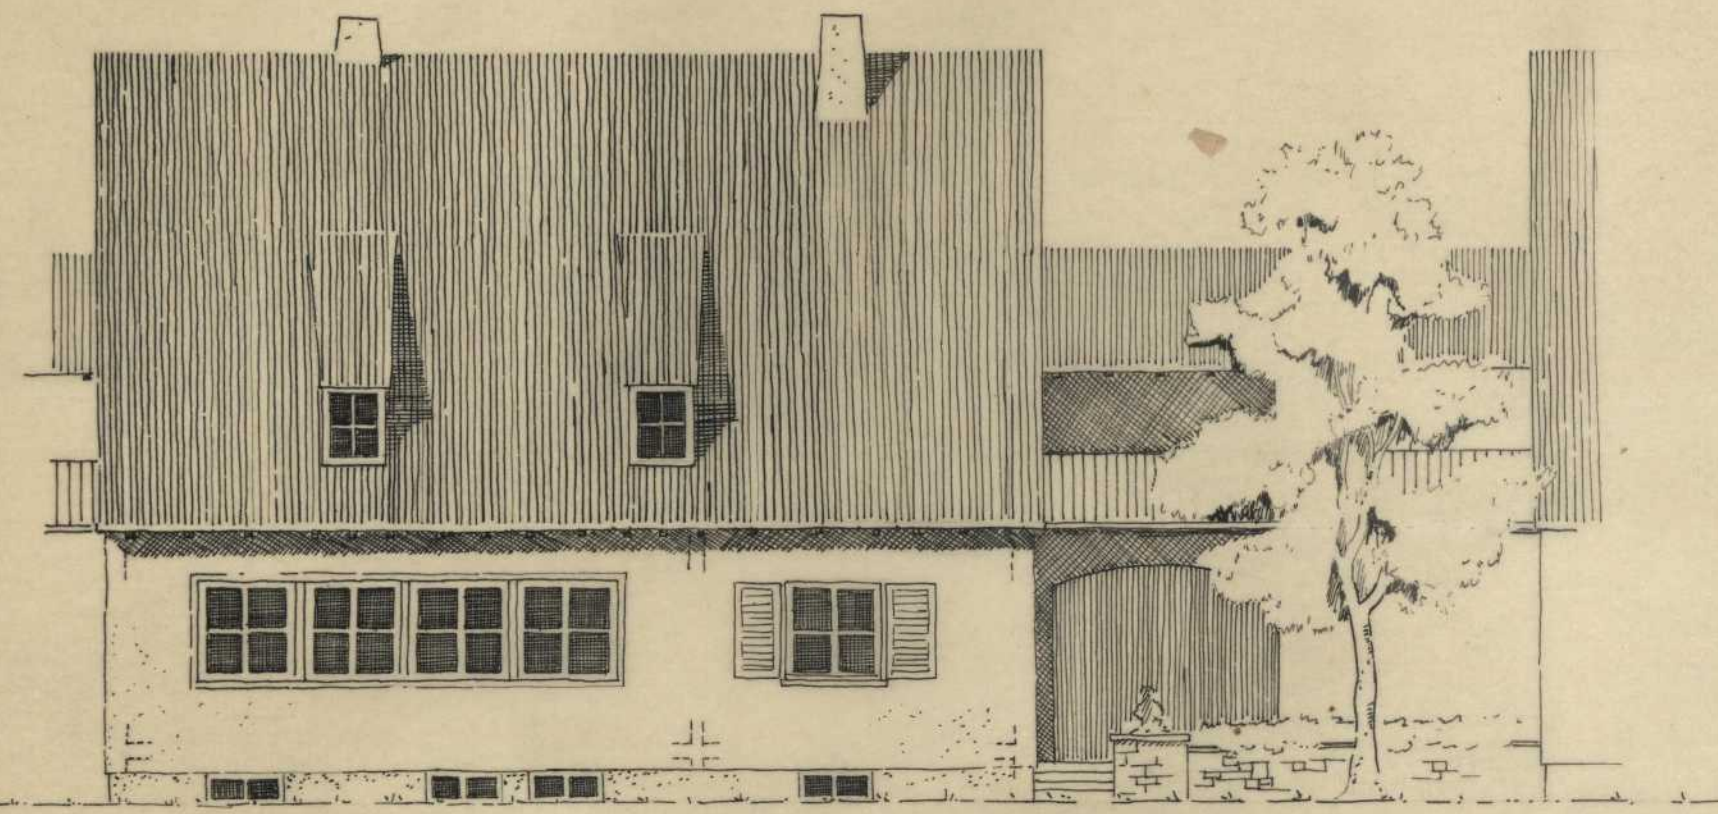


SÜDOSTSEITE

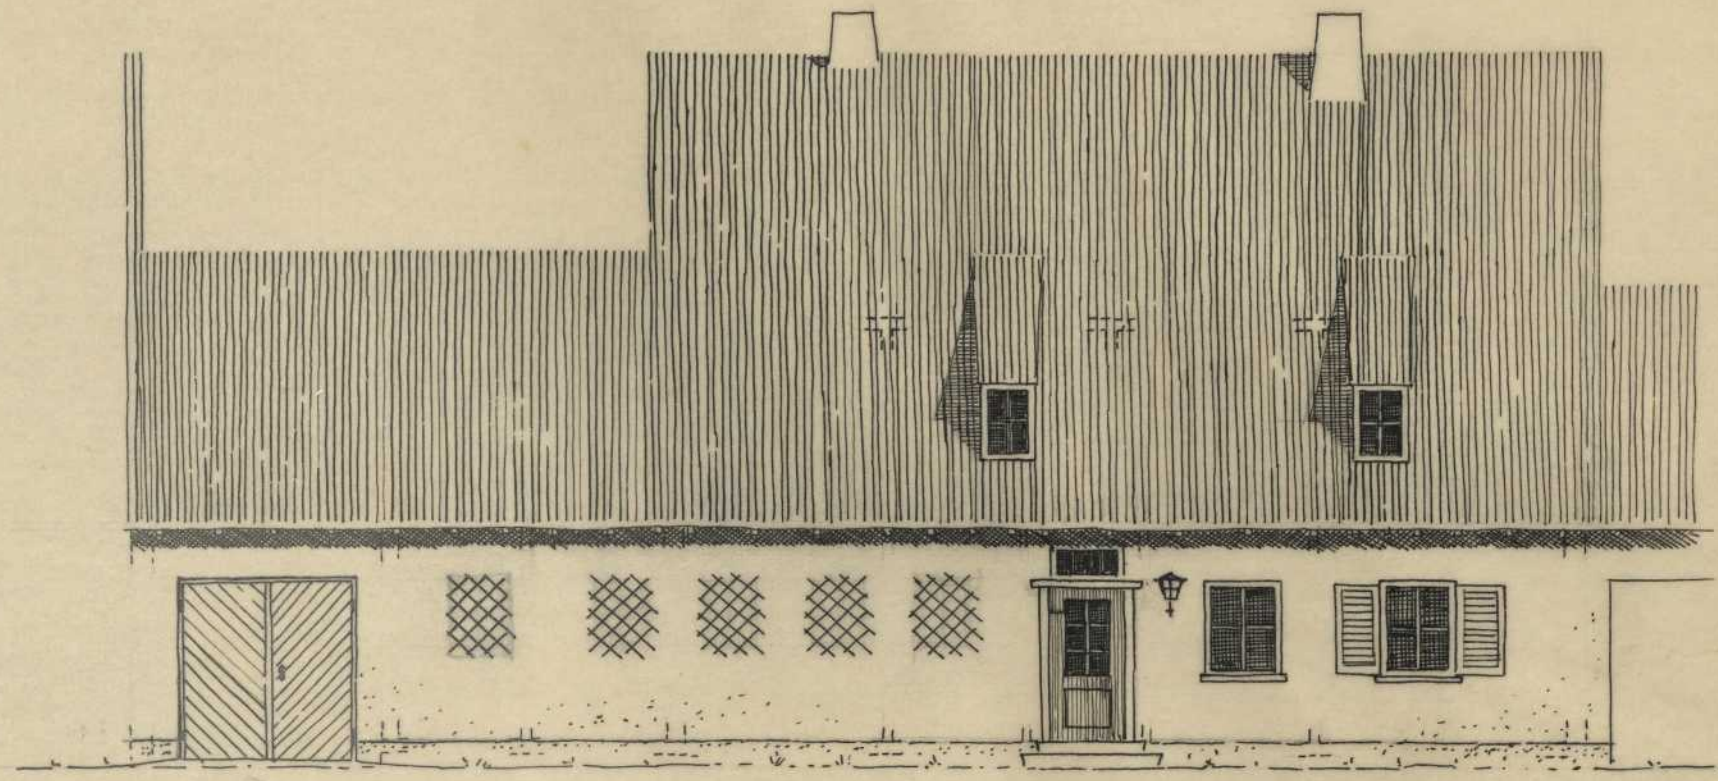

STRASSESEITE

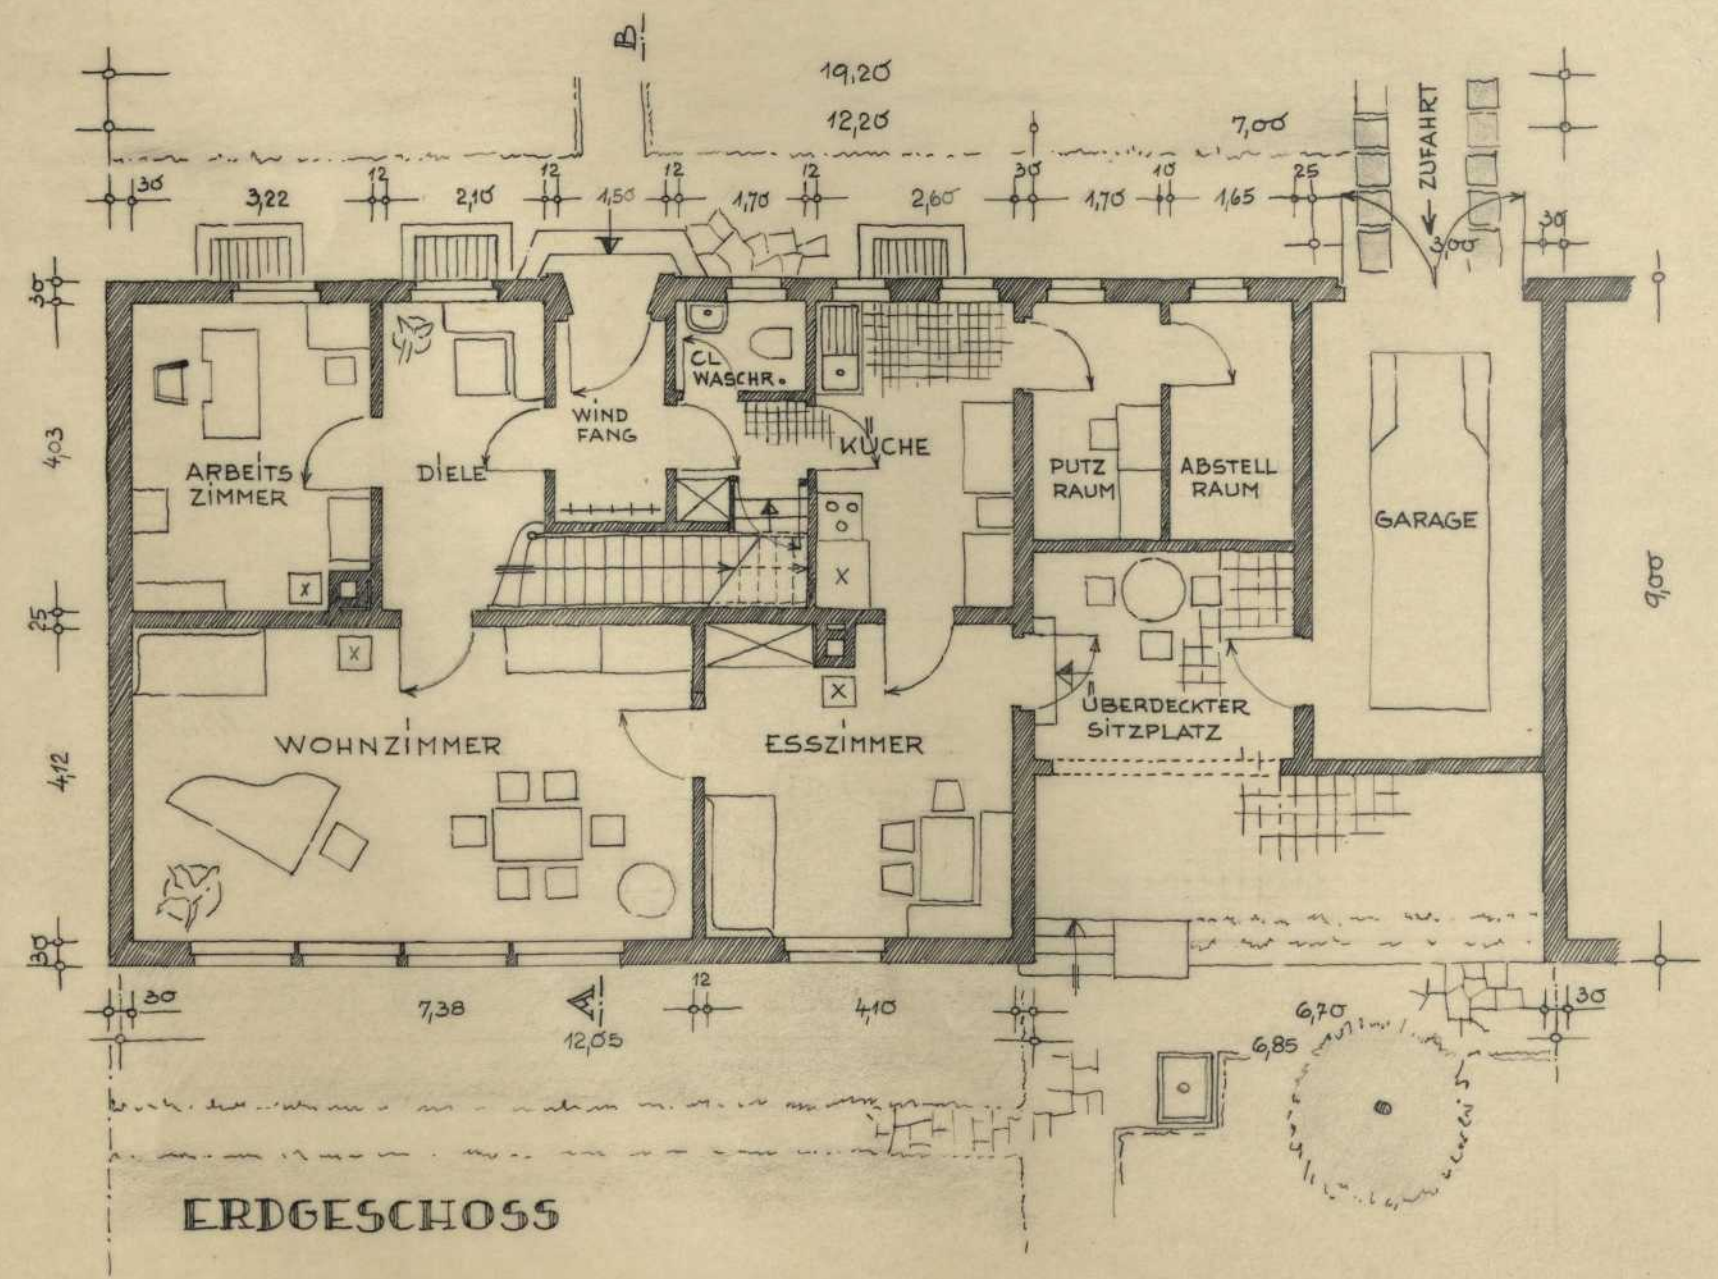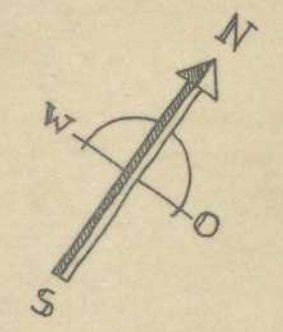

ERDGESCHOSS

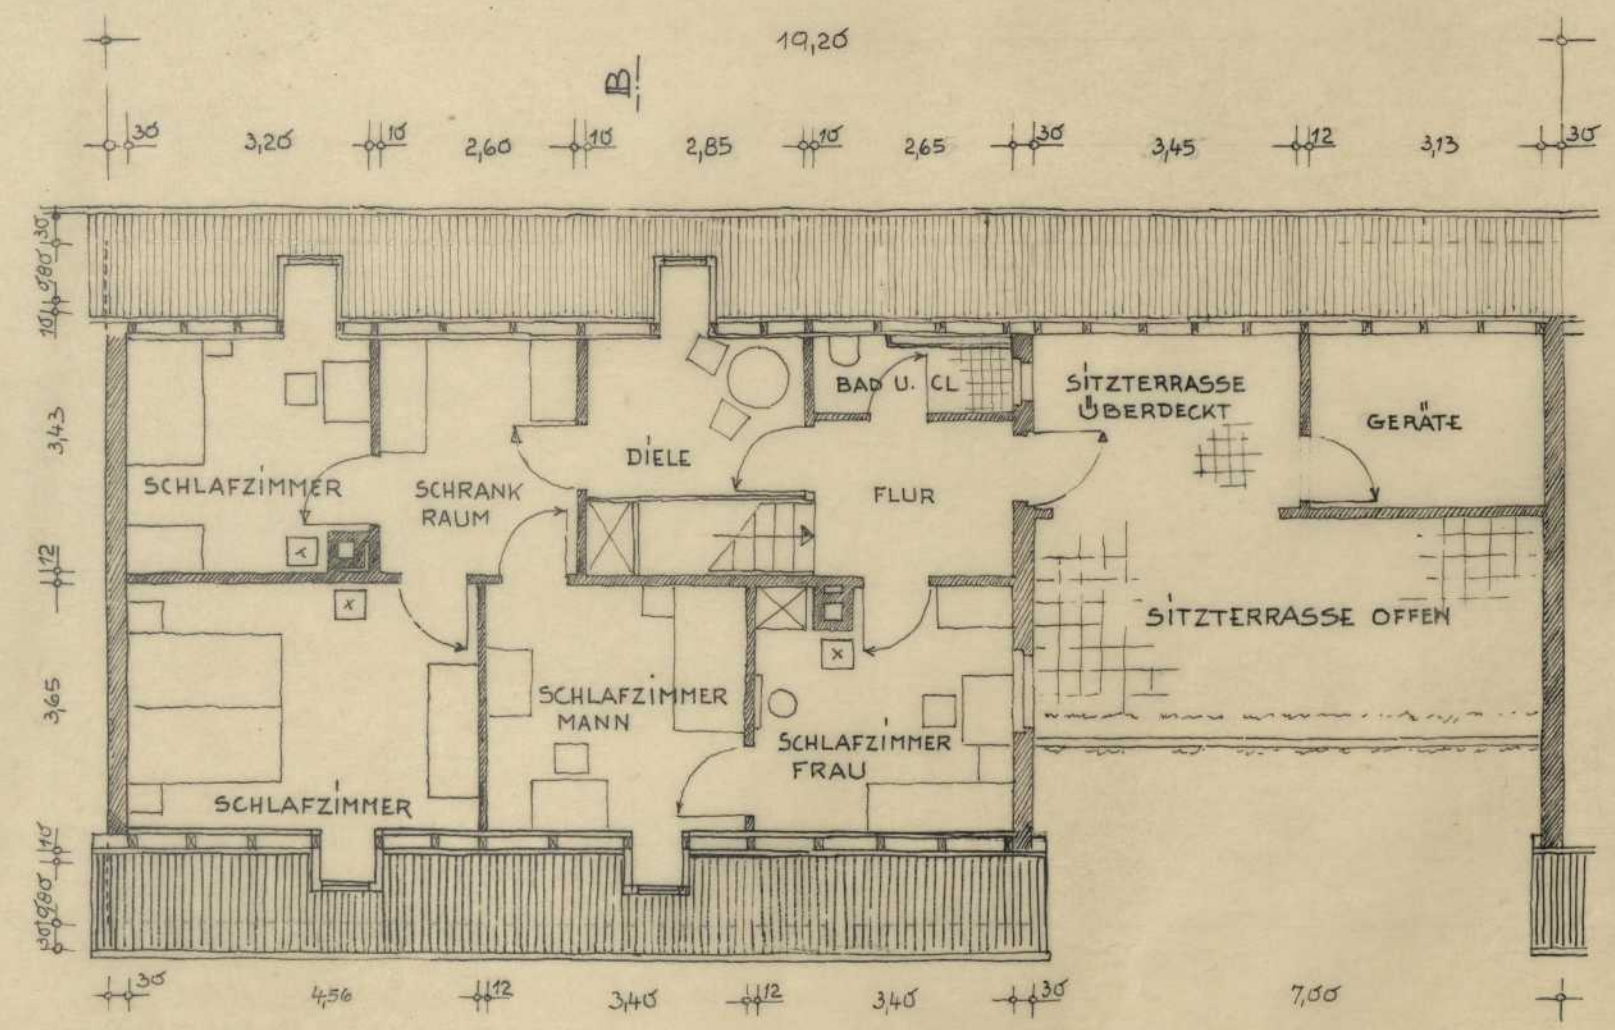

DACHSTOCK

STAATSBAU SCHULE STUTTGART "ENTWERFEN" S.S. 1947 KL. Vb
 GESEHEN: *Wachs* 4.12.47. GEFERTIGT: *Zeugler* BEM:

