



ANSICHT U. SCHNITT A-B

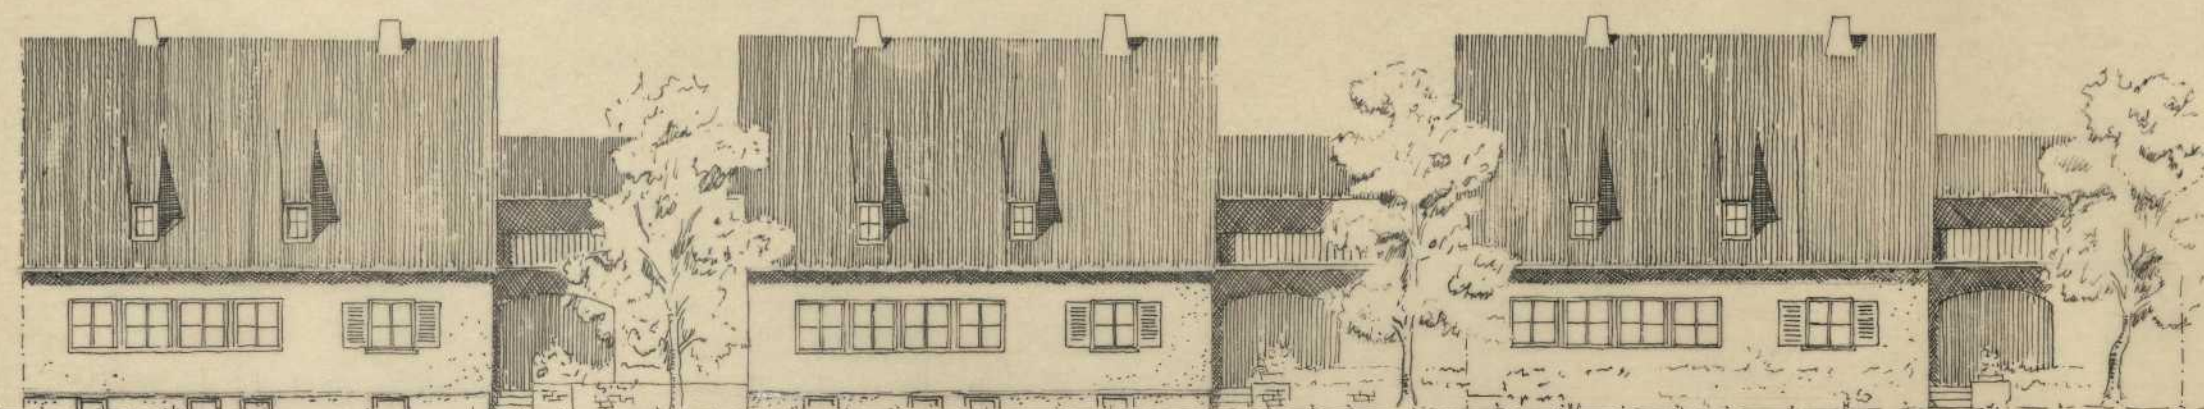


STRASSESEITE




GARTENSEITE

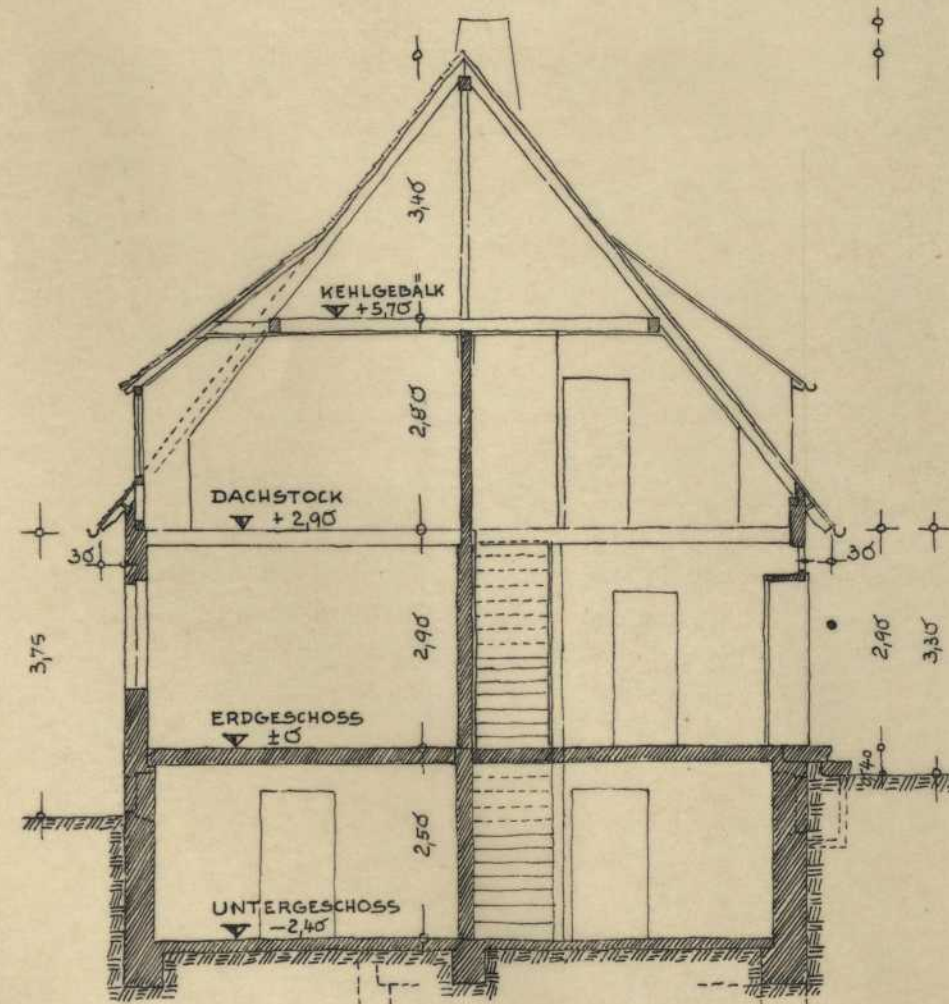

SCHNITT A-B

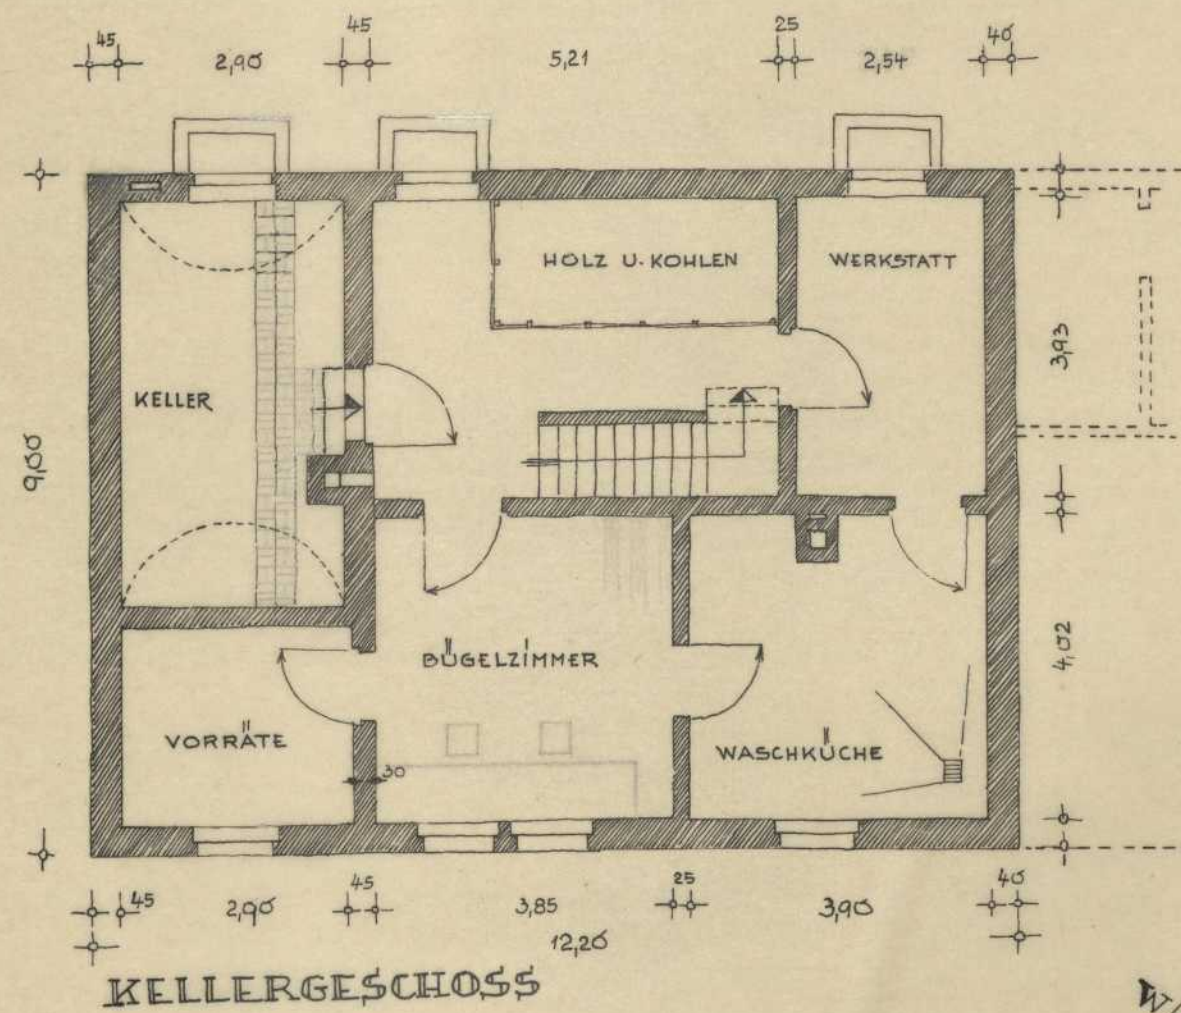

KELLERGEŠHOSS

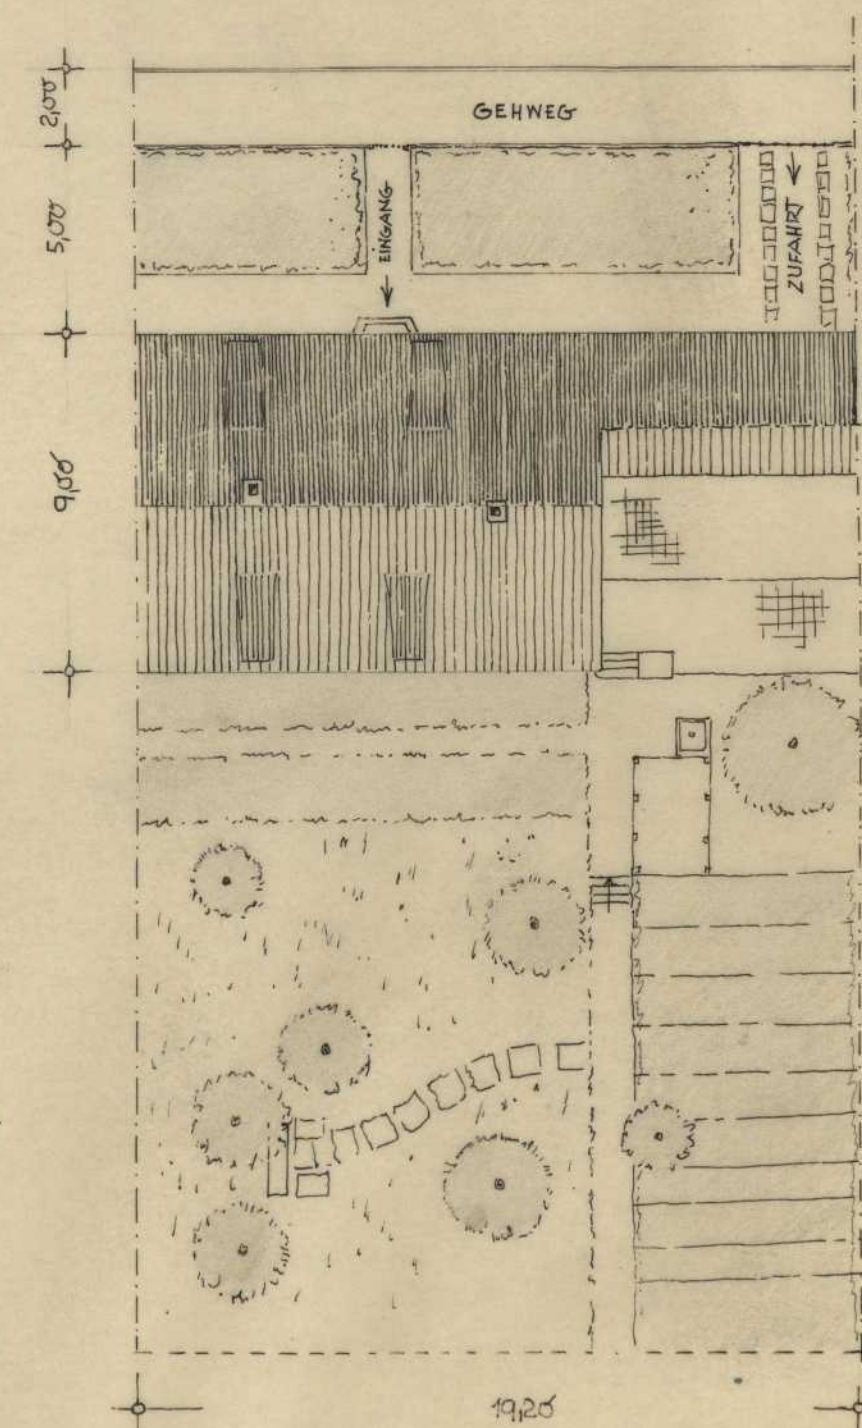

LAGEPLANSKIZZE M. 1:200

STAATSBAUŠHULE STUTTGART  
SOMMER SEMESTER 1947 KL. NB

ENTWERFEN

GEGEHEN: *Wachs 4.9.47.*  
GEFERTIGT: *Zengerle.*

