



# ENTWURF ZU EINEM ALTERSHEIM


BLATT 4

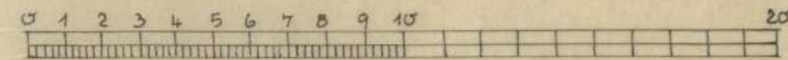

M. 1 : 200

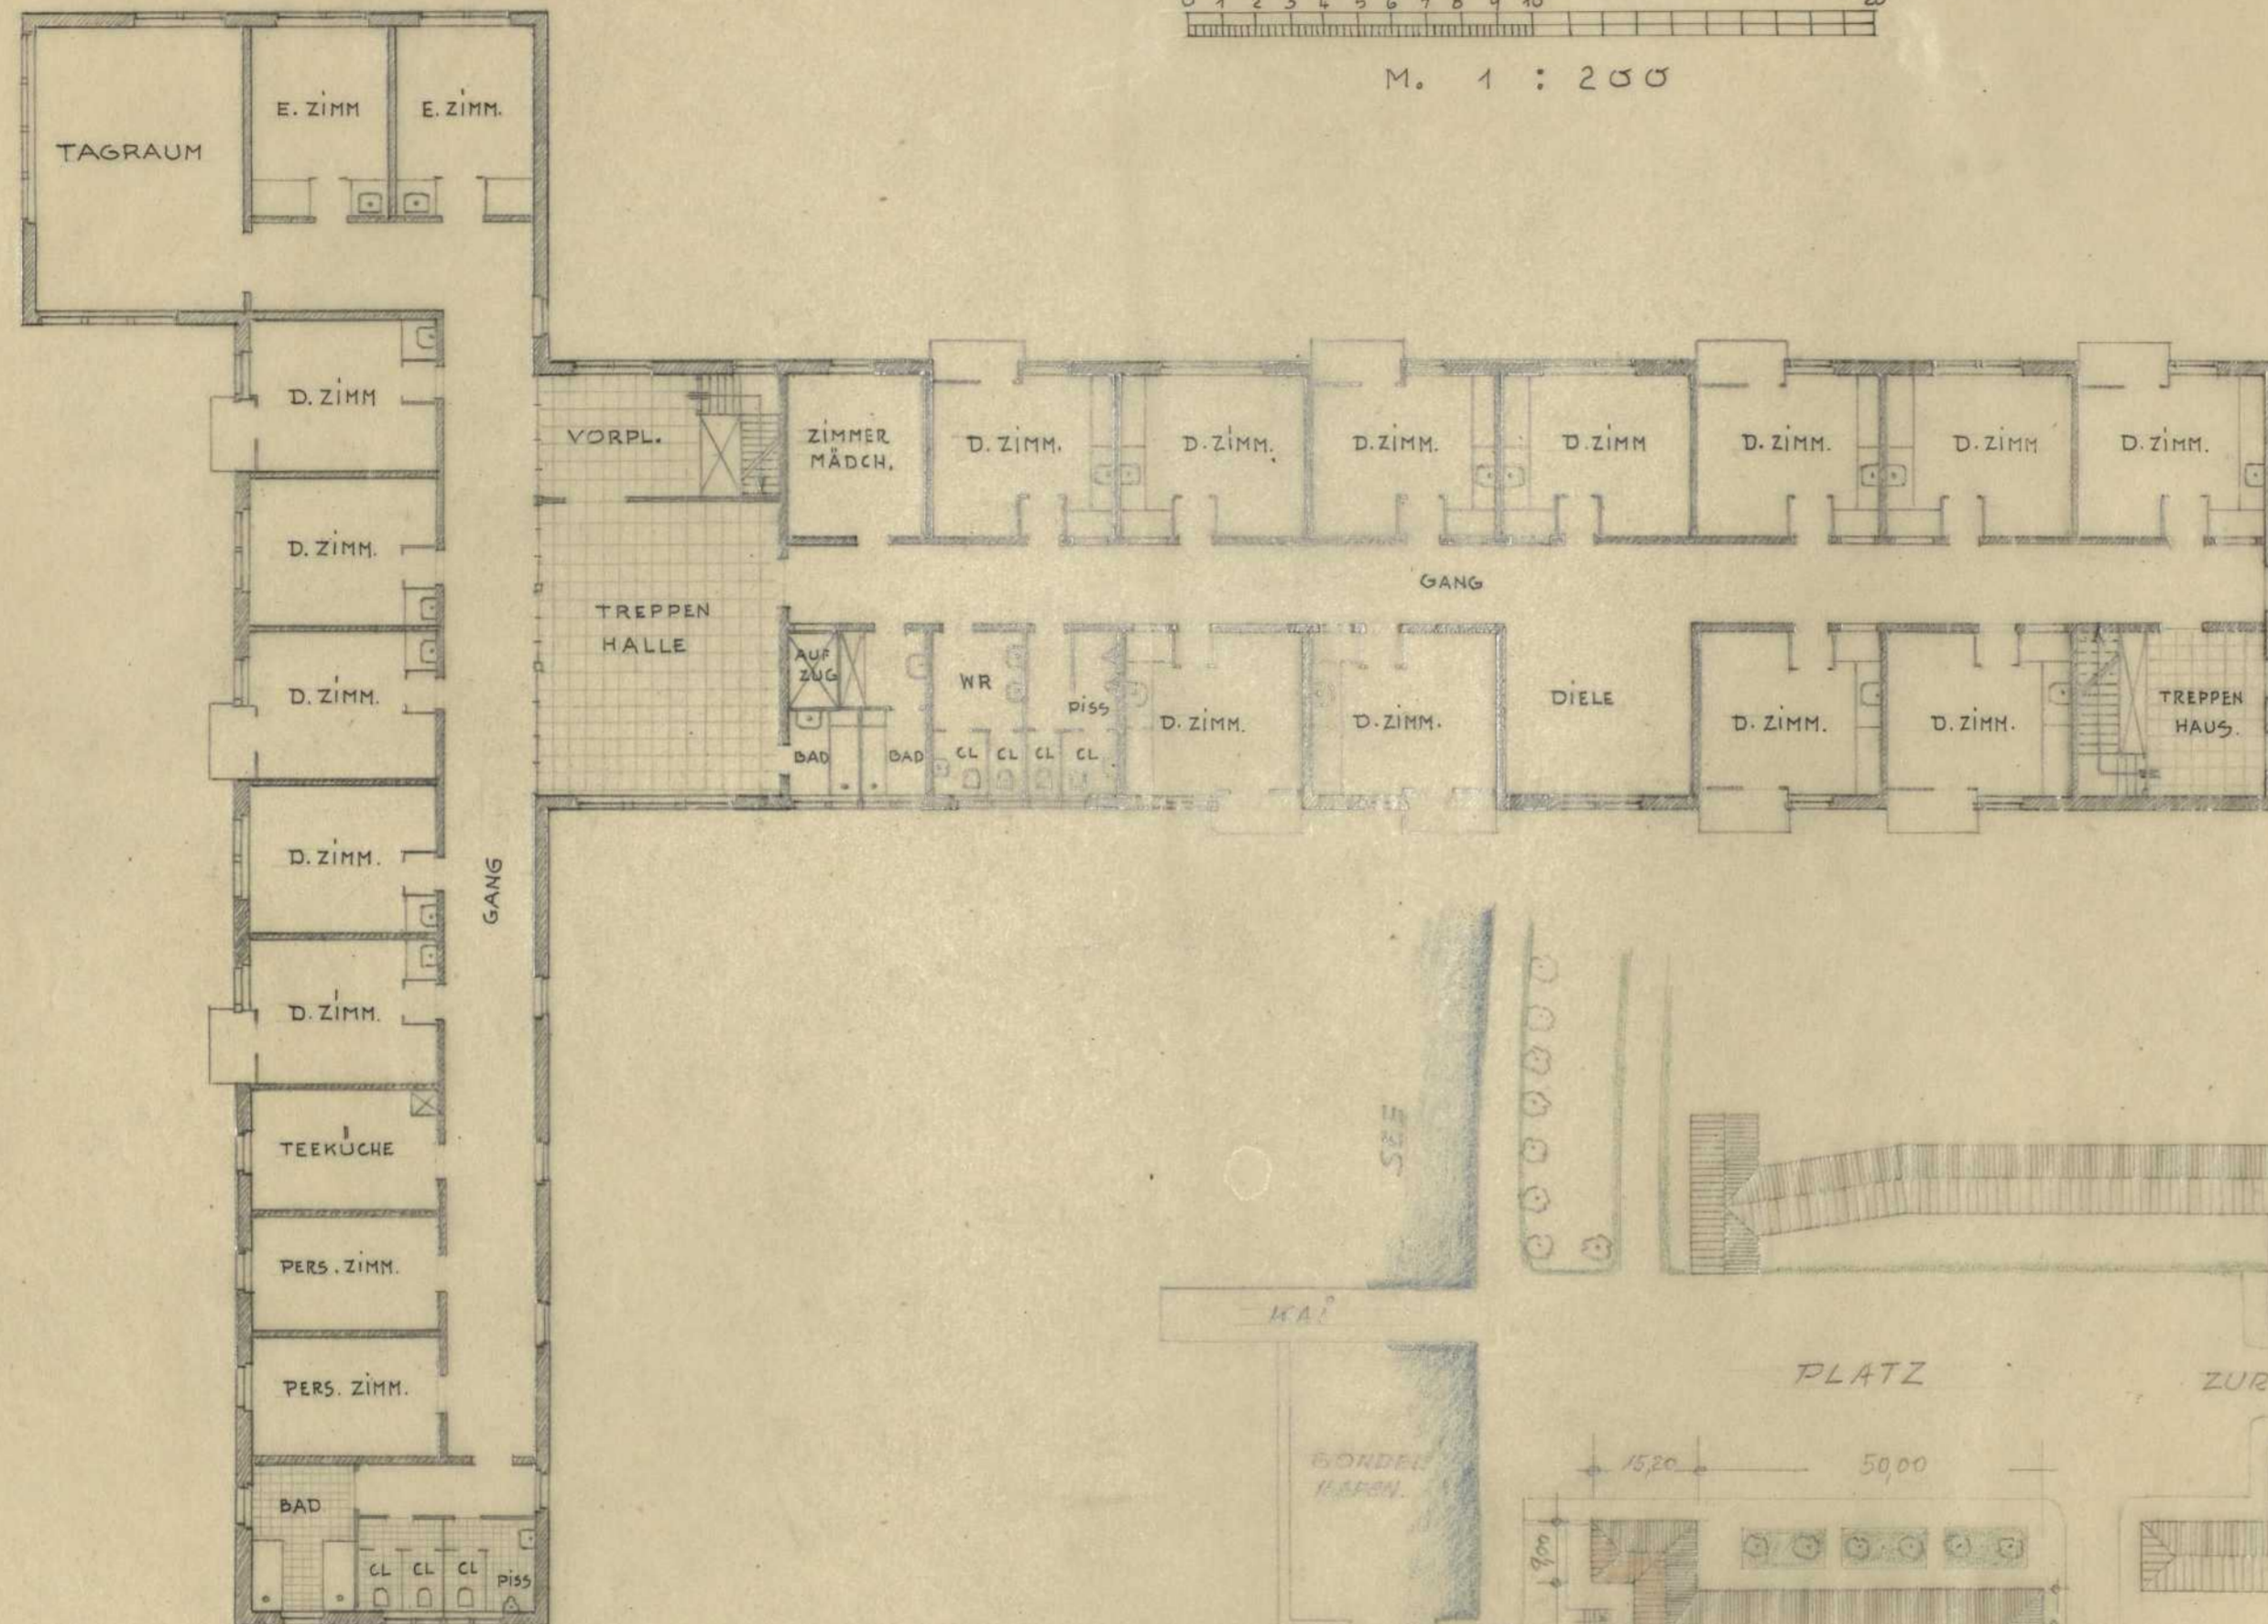

II. STOCK

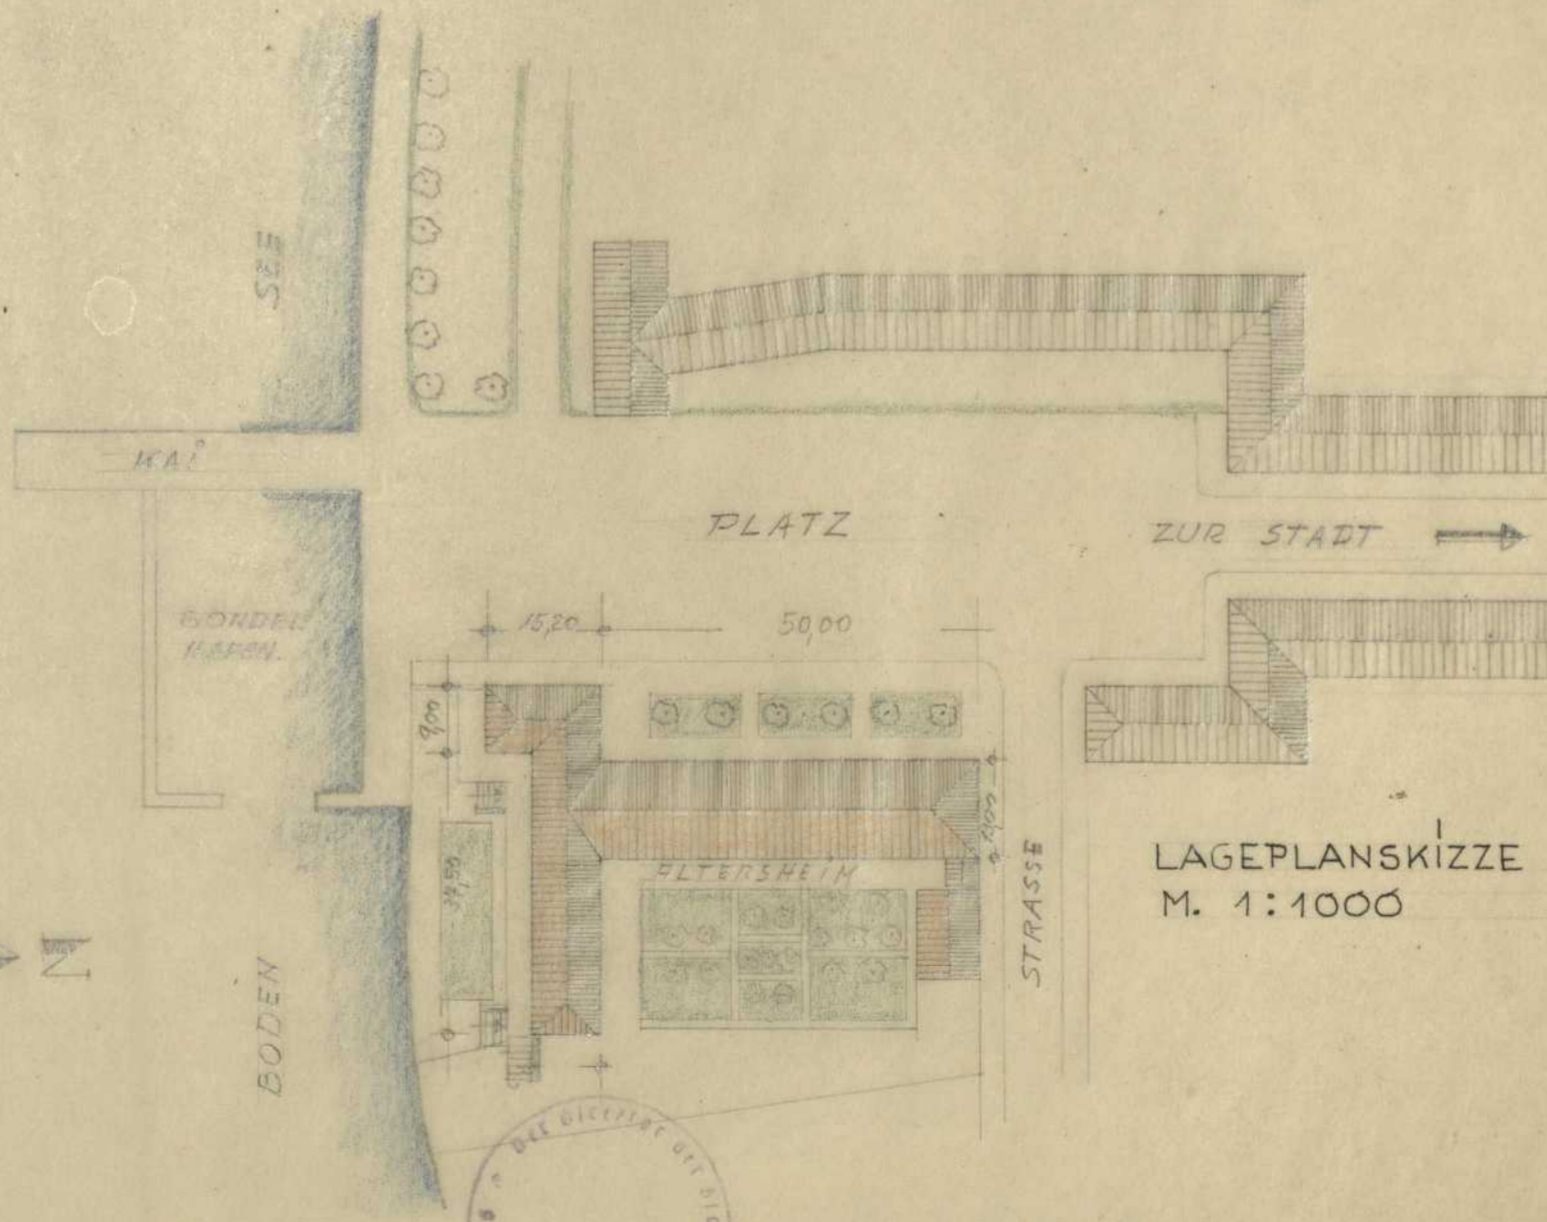

LAGEPLANSKIZZE  
M. 1:1000

STAATSBAU SCHULE STUTTGART SOMM. SEM. 1947 KL. IVb

GEF: *W. Koenig*

GES: *W. Koenig 3. 7. 47.*

SEM:

