



ENTWURF ZU EINEM ALTERSHEIM

M. 1:200


BLATT 6

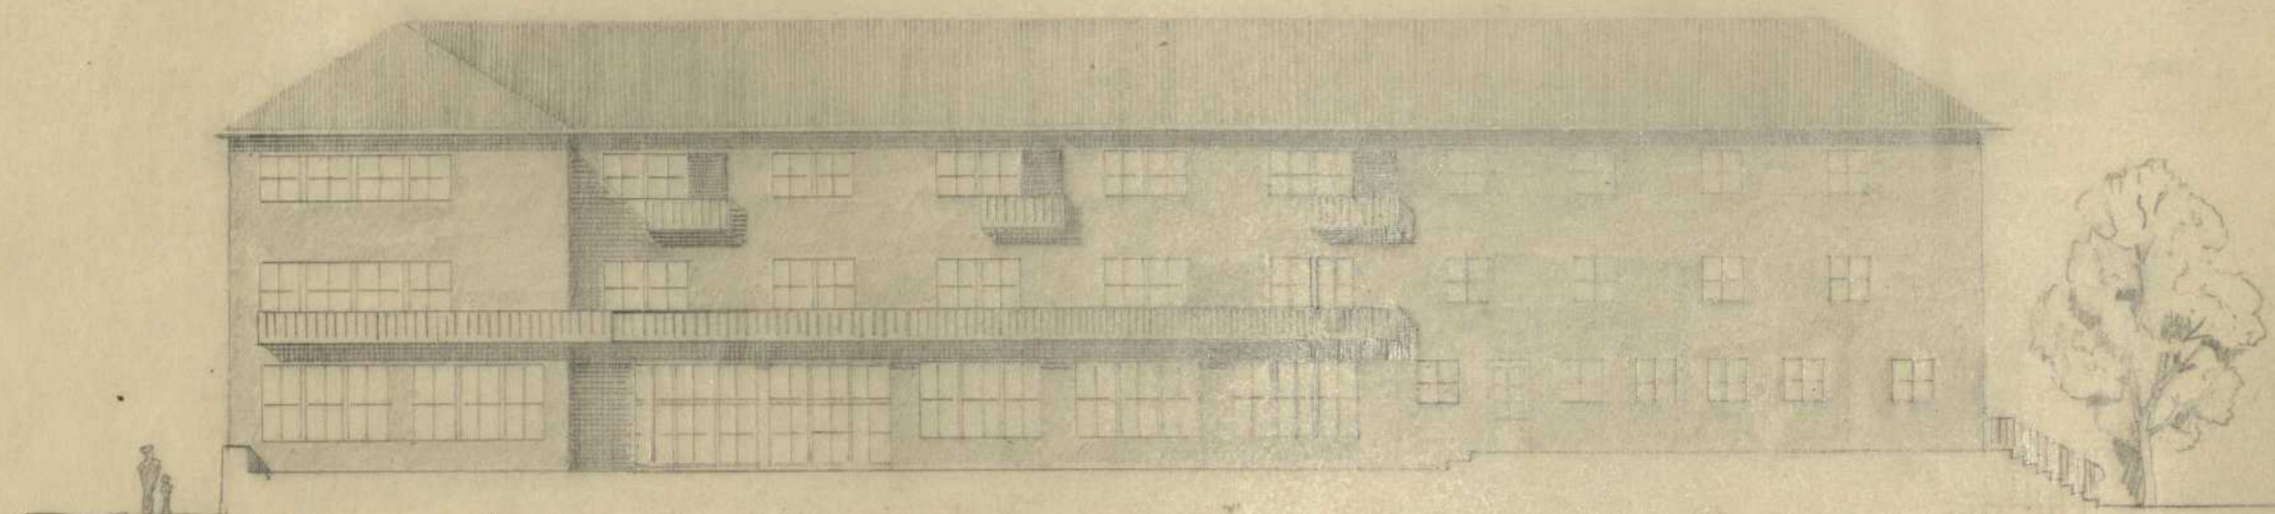


SÜDANSICHT

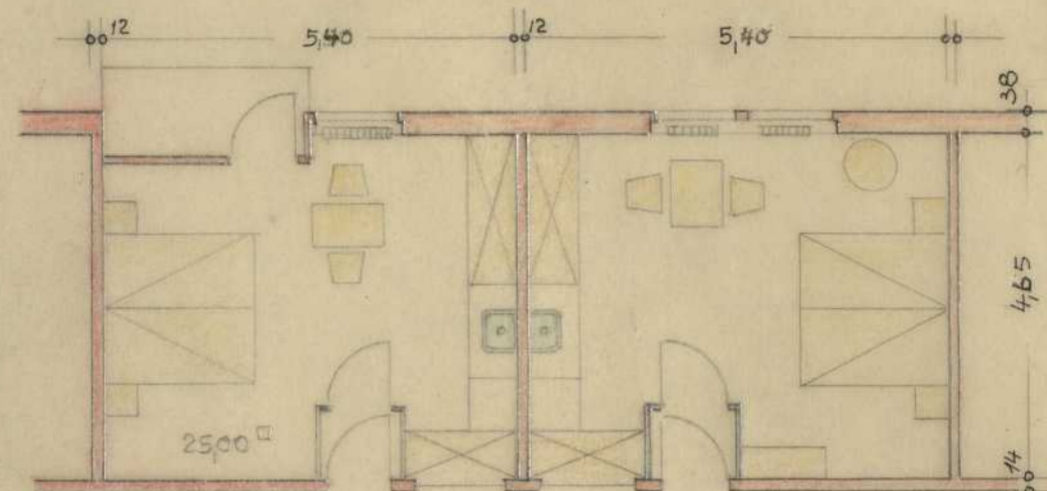

DOPPELZIMMER TYP I 25,00 m²

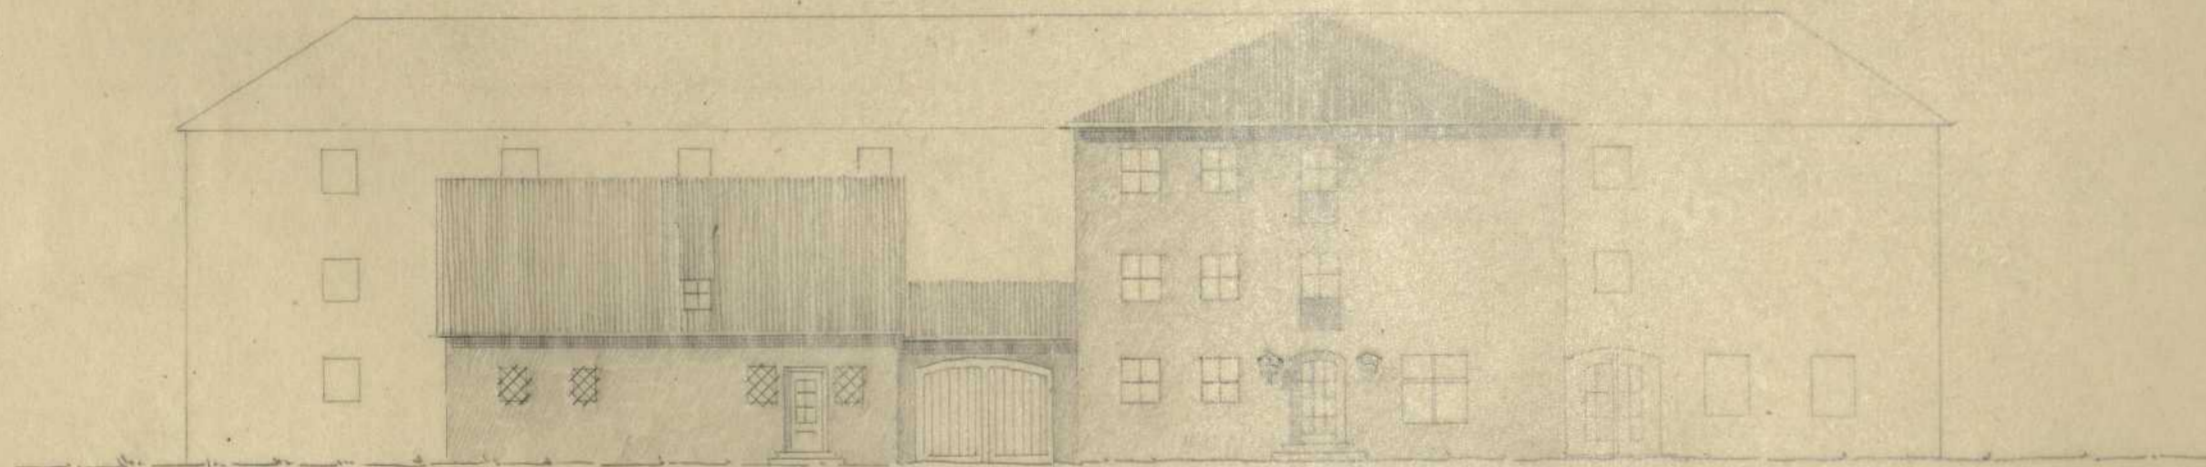


NORDANSICHT

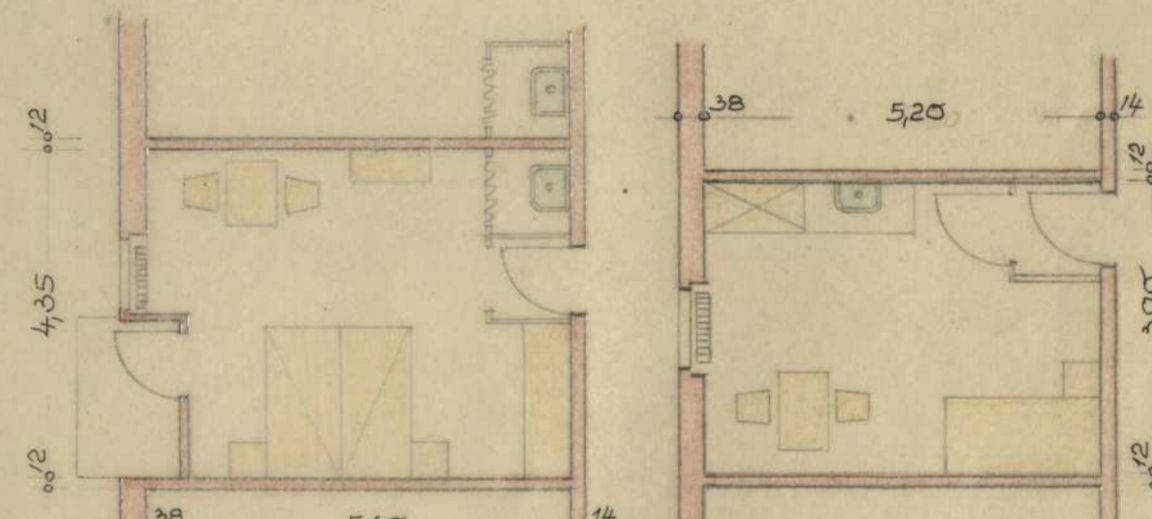

DOPPELZIMMER TYP II 24,3 m²

EINZELZIMMER 20,30 m²

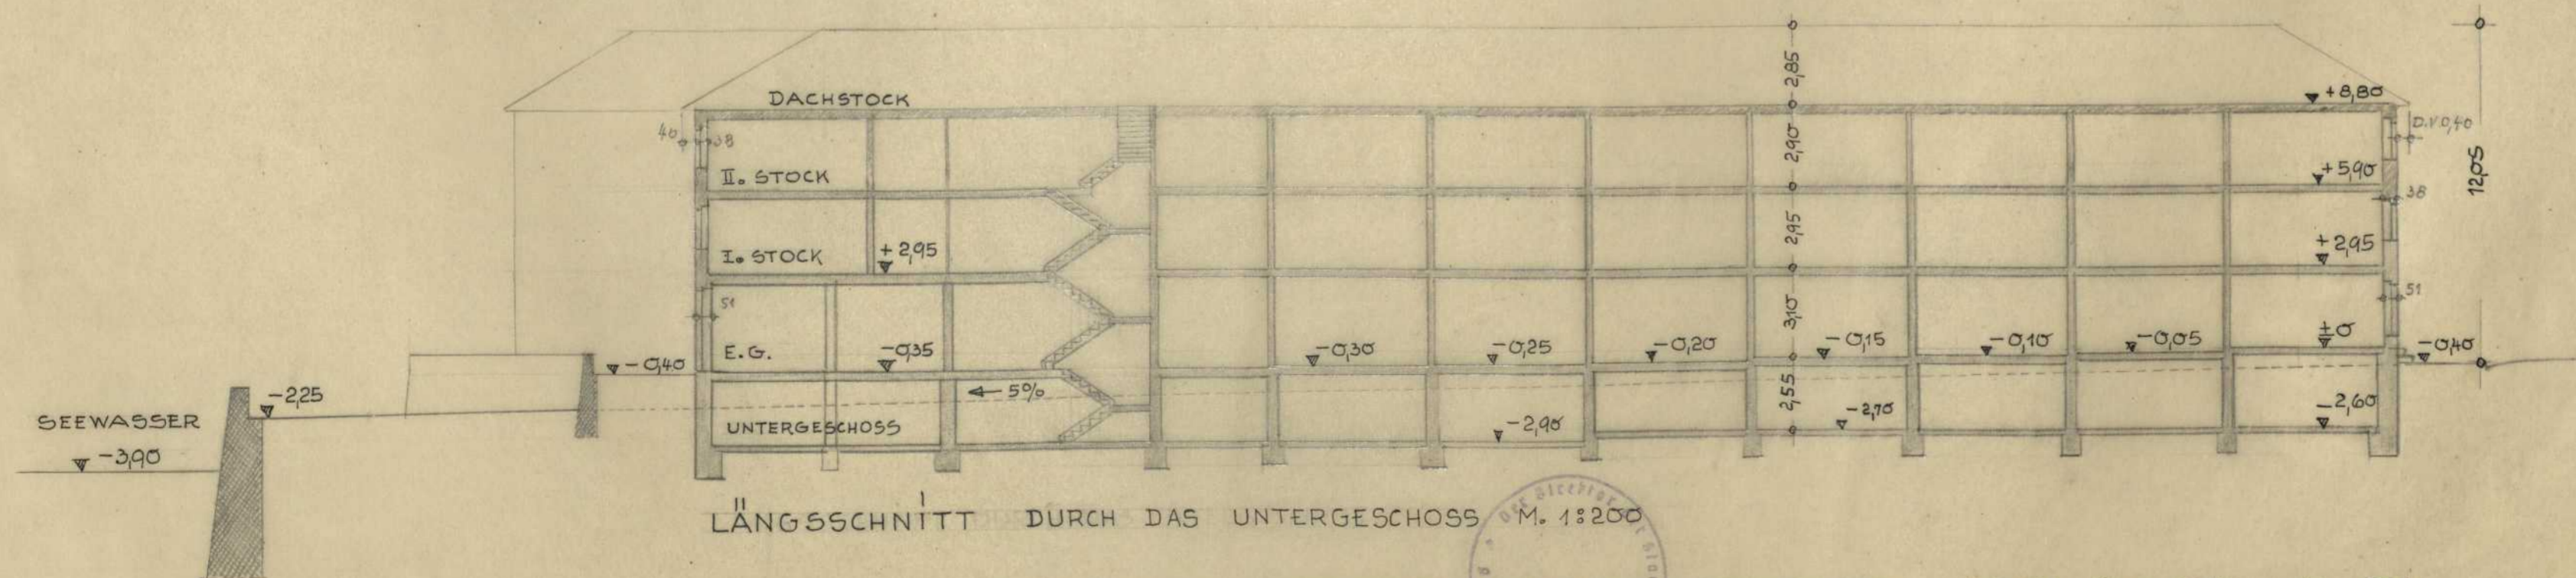

LÄNGSSCHNITT DURCH DAS UNTERGESCHOSS M. 1:200

STAATSBAU SCHULE STUTTGART SOMM. SEM. 1947 KL. IV b

GEF: *W. K. Kasper*

GES: *W. K. Kasper*

DEM:

