

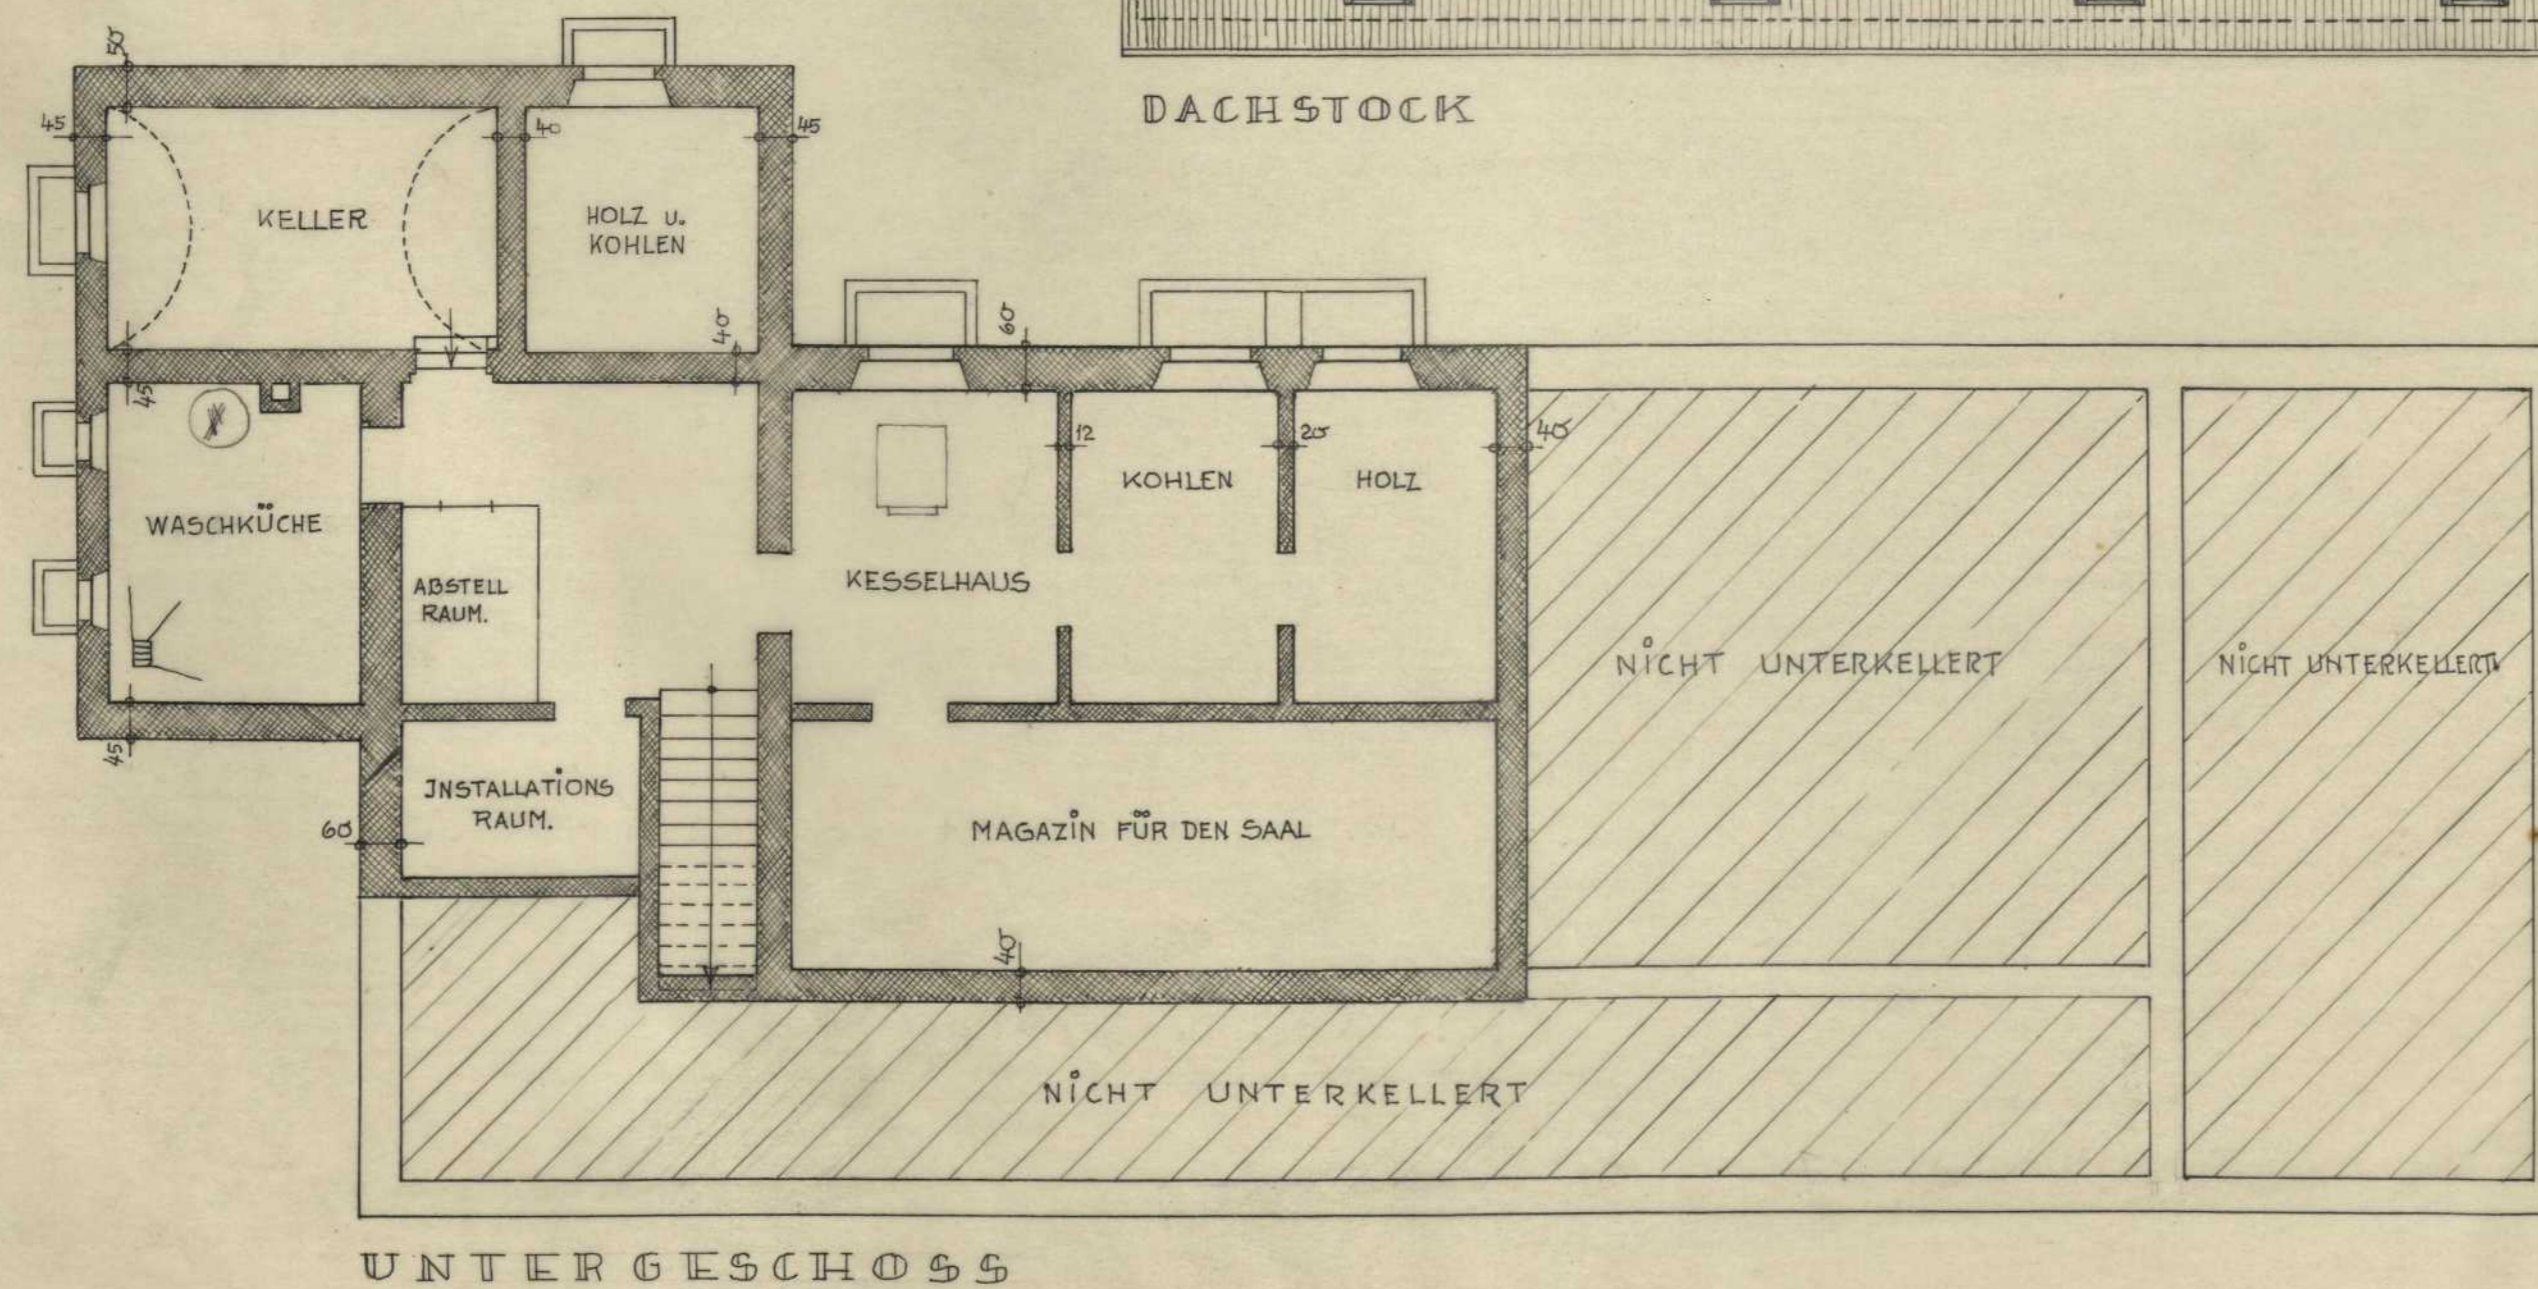
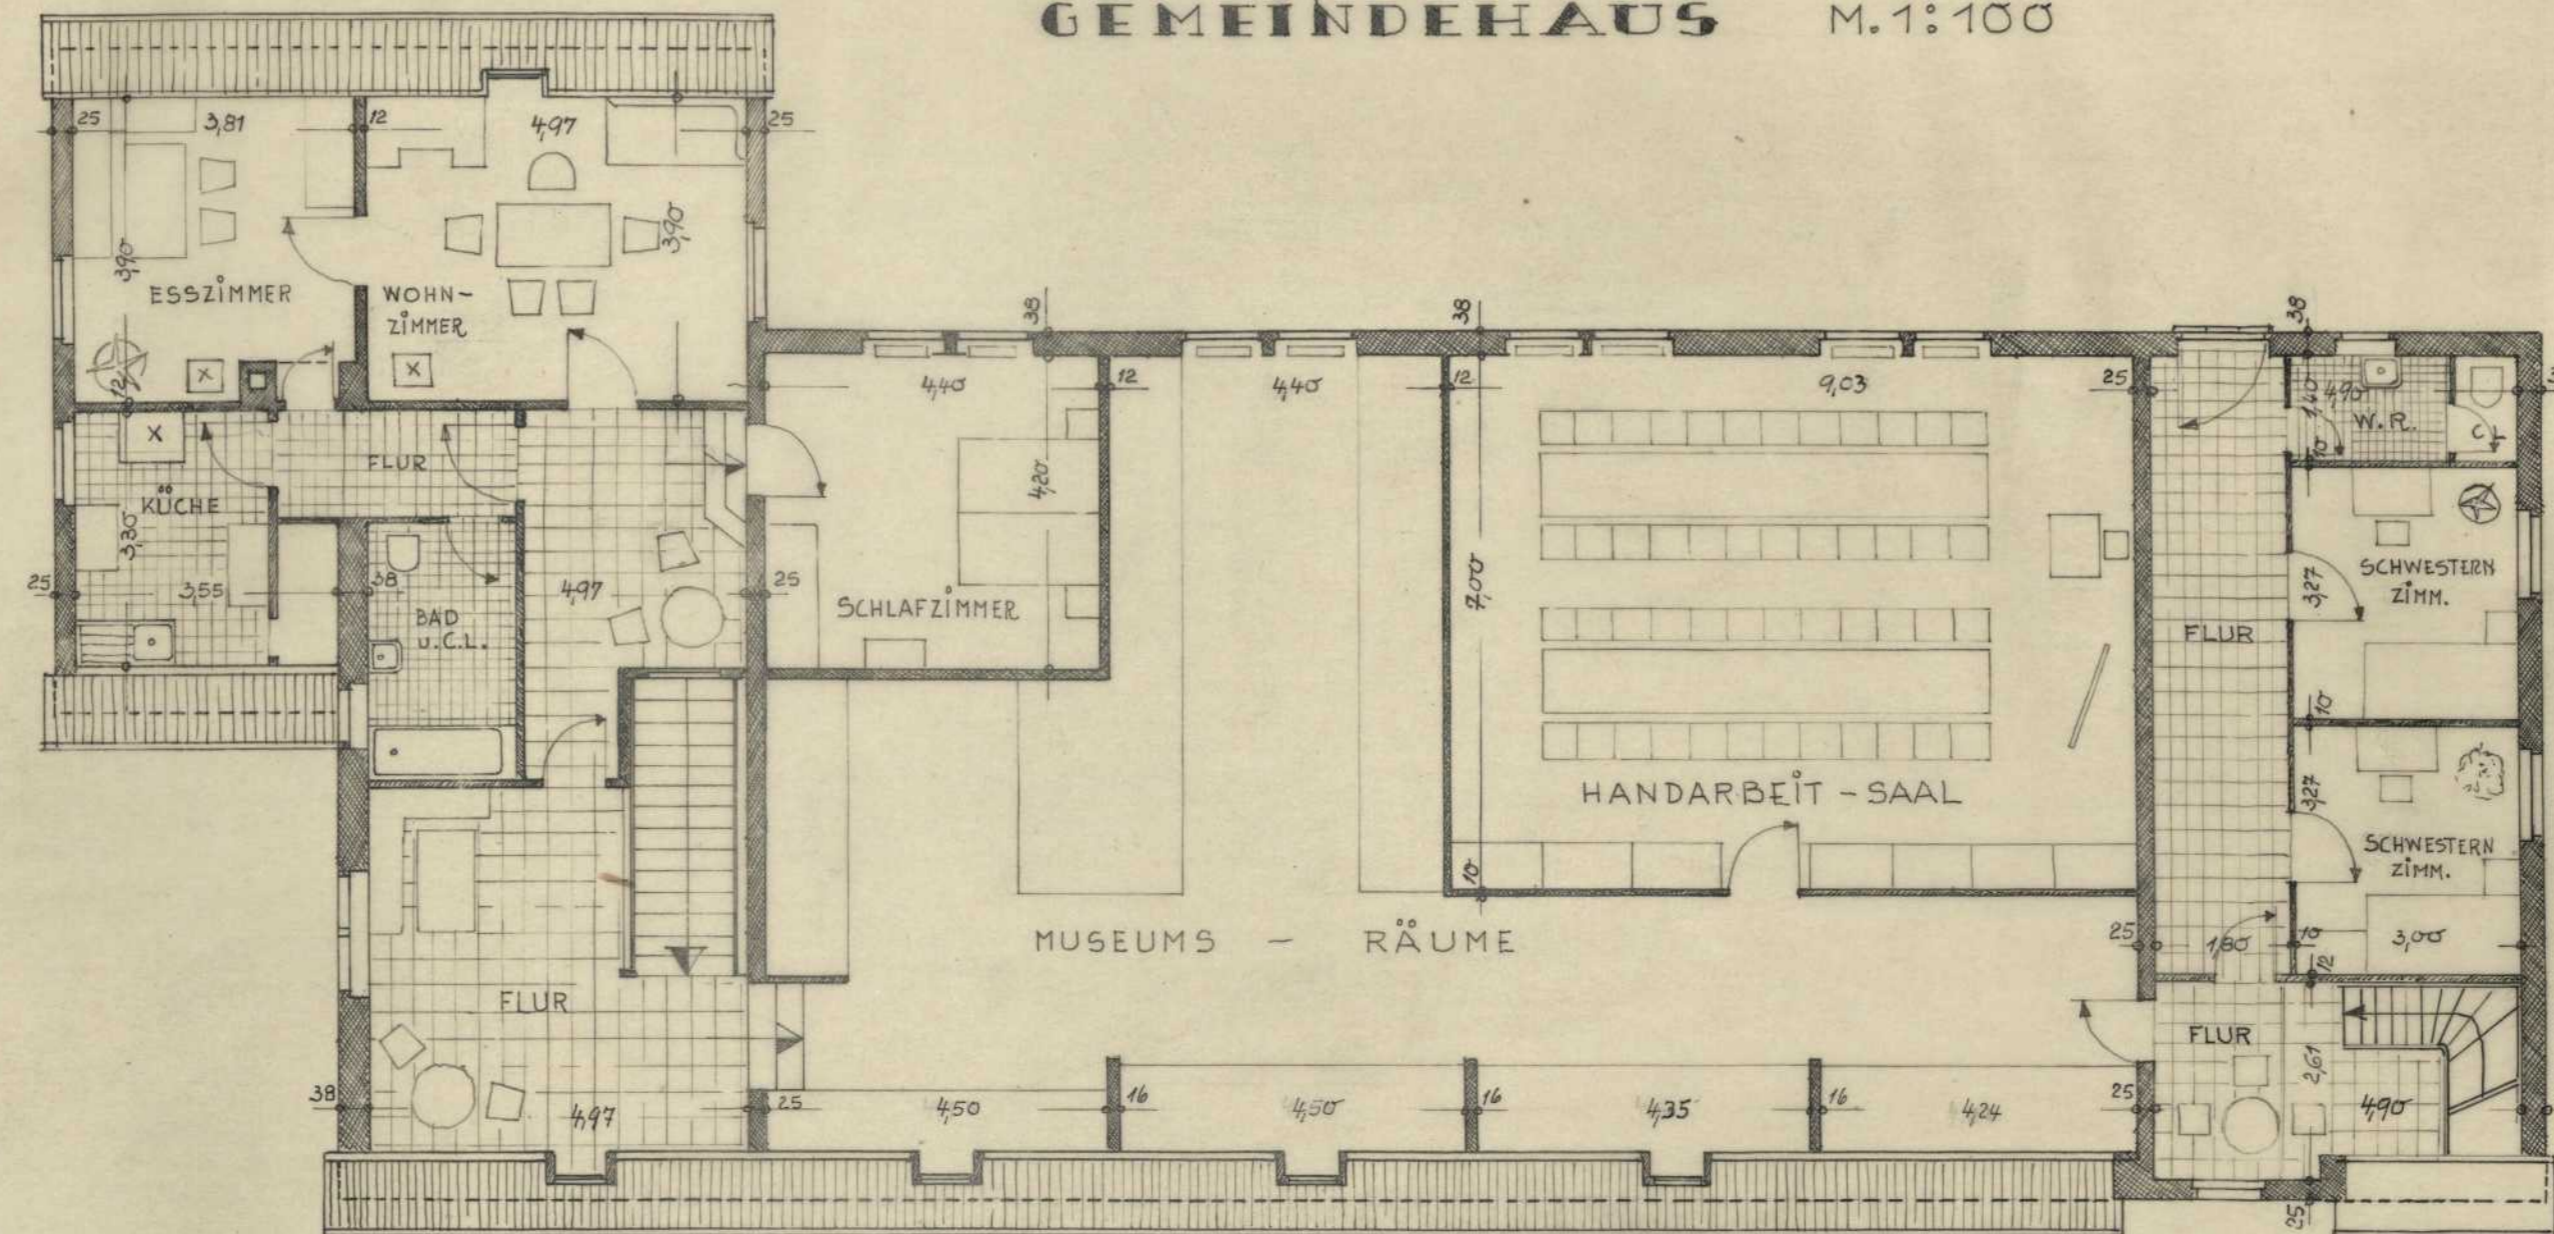
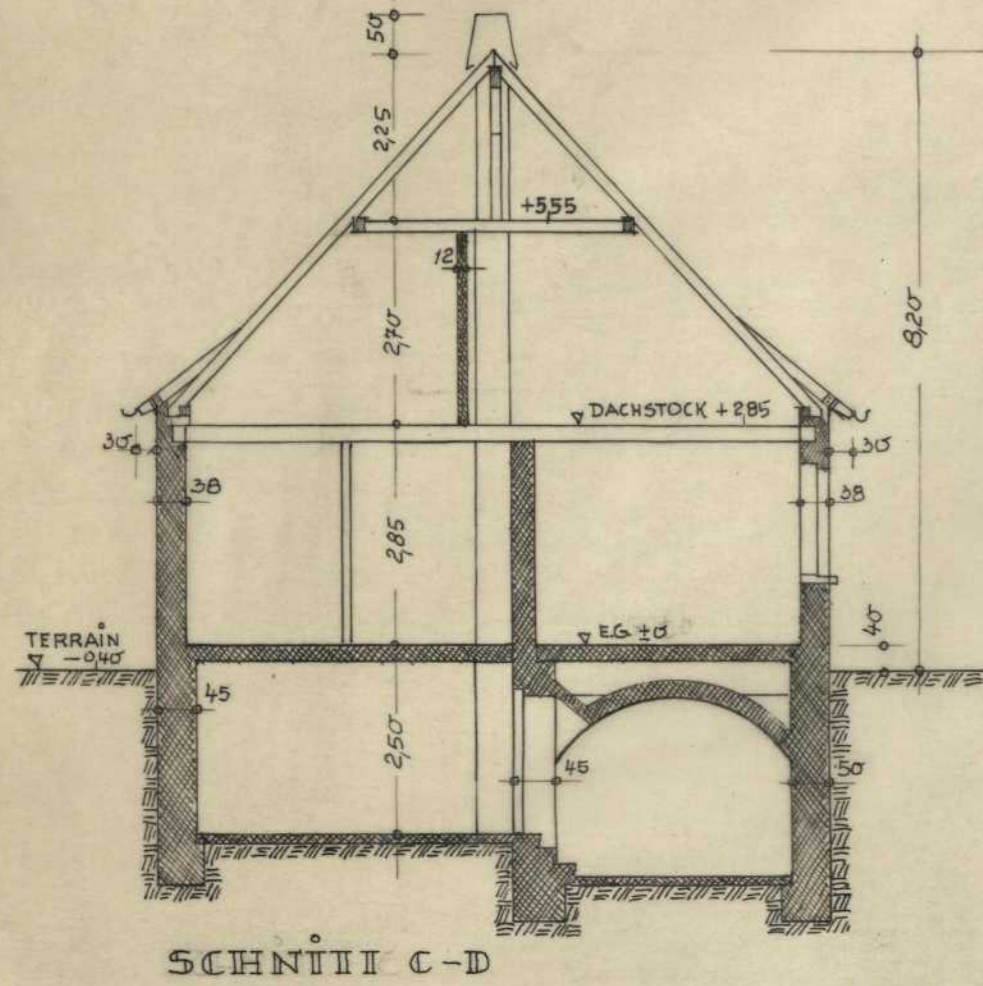


ENTWURF ZU EINEM GEMEINDEHAUS M. 1:100

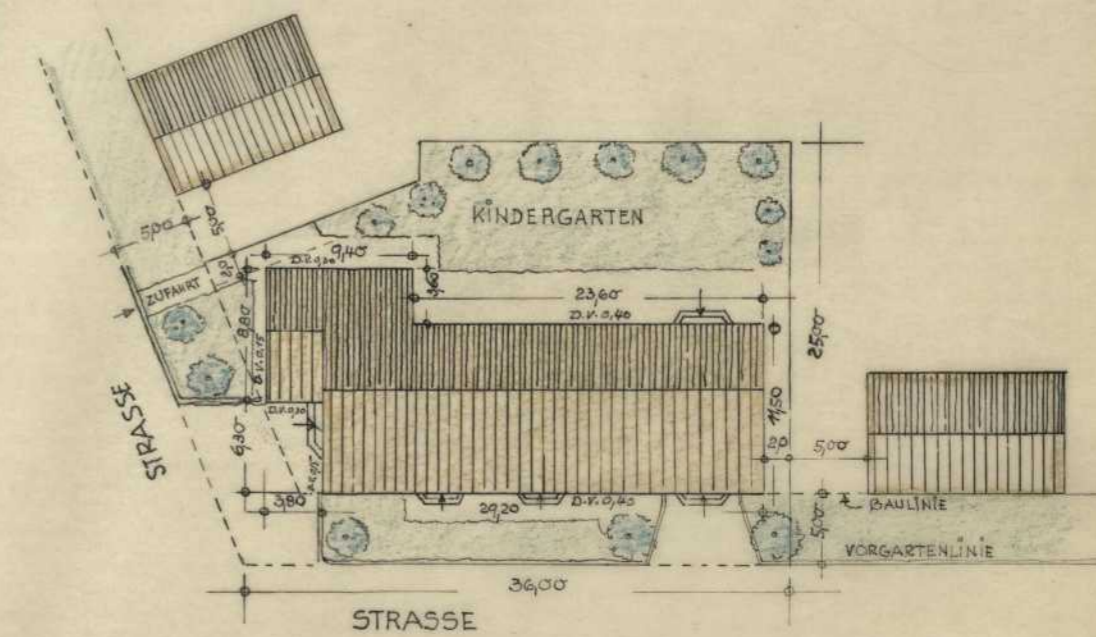

LAGEPLANSKIZZE
M. 1:500

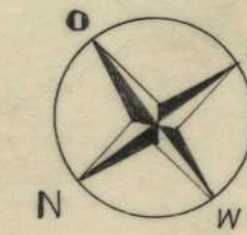

STAATSBAUSSCHULE STUTTGART WINT. SEM. 1947/48 KL. Vb
 GEF: *W. Koenig* GES: *W. Koenig* BEM:

