



Persistenter Identifier:	1567431323679
Titel:	Studienarbeiten aus der Staatsbauschule Stuttgart
Künstler/Illustrator:	Zengerle, Wilhelm
Ort:	Stuttgart
Datierung:	1946-1948
Provenienz:	Nachlass Wilhelm Zengerle
Besitzende Institution:	Universitätsbibliothek Stuttgart
Signatur:	zeng01
Strukturtyp:	folder
Lizenz:	https://creativecommons.org/licenses/by-sa/4.0/
PURL:	https://digibus.ub.uni-stuttgart.de/viewer/image/1567431323679/1/
Abschnitt:	Entwurf zu einem Zweispänner Reihenhaus, Grundrisse
Künstler/Illustrator:	Zengerle, Wilhelm
Inhalt/Darstellung:	Grundriss
Technik:	Tusche auf Transparentpapier, auf Trägerblatt montiert
Maße:	42,3 x 59 cm
Datierung:	Wintersemester 1946/47
Funktion (Zeichnungstyp):	Entwurf
Maßstab:	1:100
Provenienz:	Nachlass Wilhelm Zengerle
Besitzende Institution:	Universitätsbibliothek Stuttgart
Signatur:	Zeng01
Strukturtyp:	DrawingPage
Lizenz:	https://creativecommons.org/licenses/by-sa/4.0/
PURL:	https://digibus.ub.uni-stuttgart.de/viewer/image/1567431323679/1/LOG_0001/

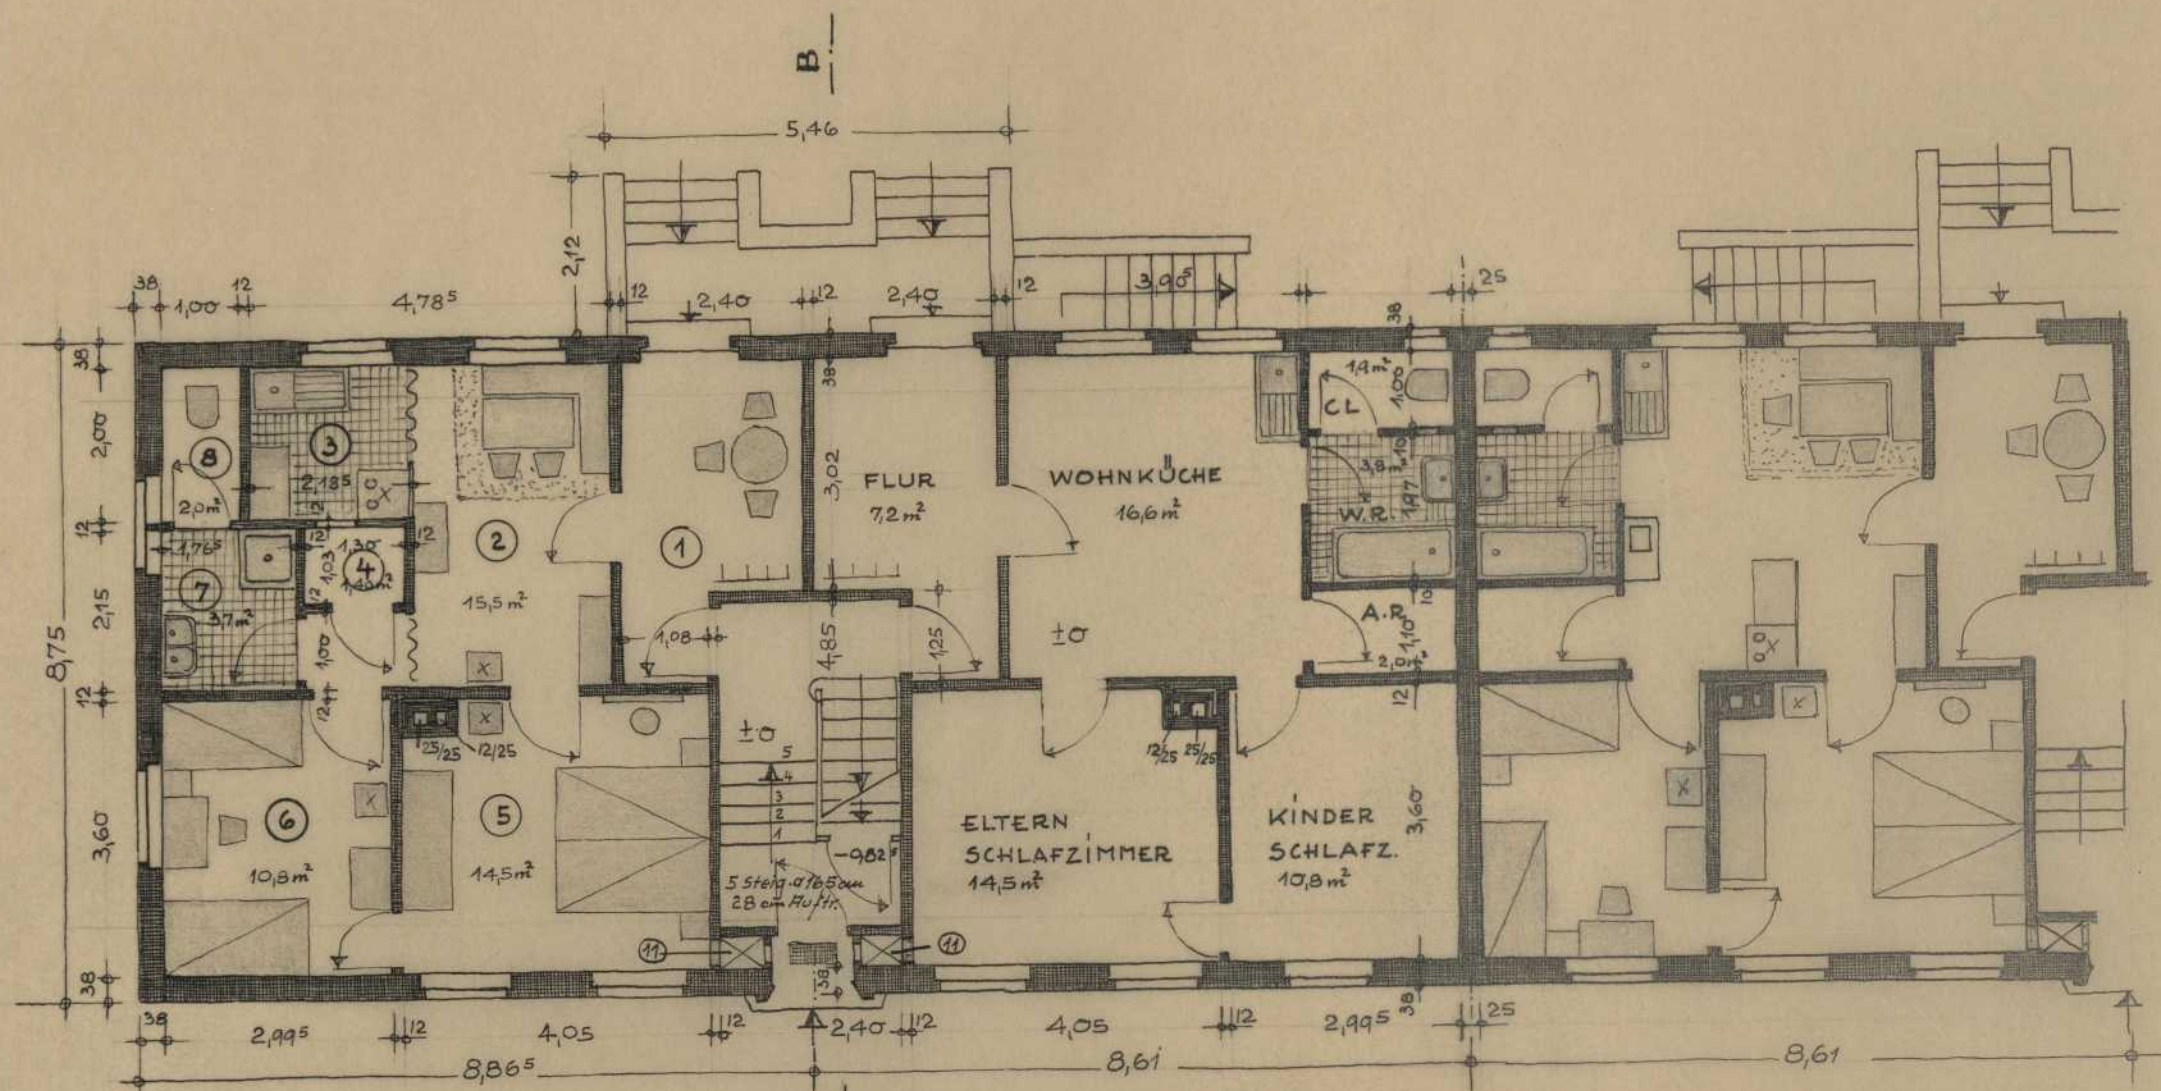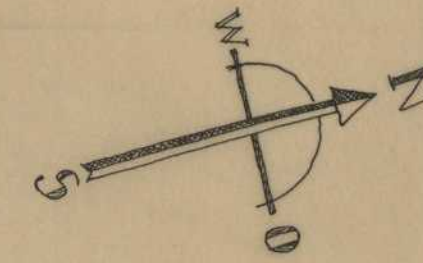


ERDGESCHOSS


- ① FLUR
- ② WOHNKÜCHE
- ③ KOCHNISCHE
- ④ ABSTELLRAUM
- ⑤ ELTERNSCHLAFZIMMER
- ⑥ KINDERSCHLAFZIMMER
- ⑦ WASCHRAUM
- ⑧ C.L.
- ⑨ DACHZIMMER
- ⑩ TROCKENBODEN
- ⑪ BRIEFKASTEN u. BESESCHRANK

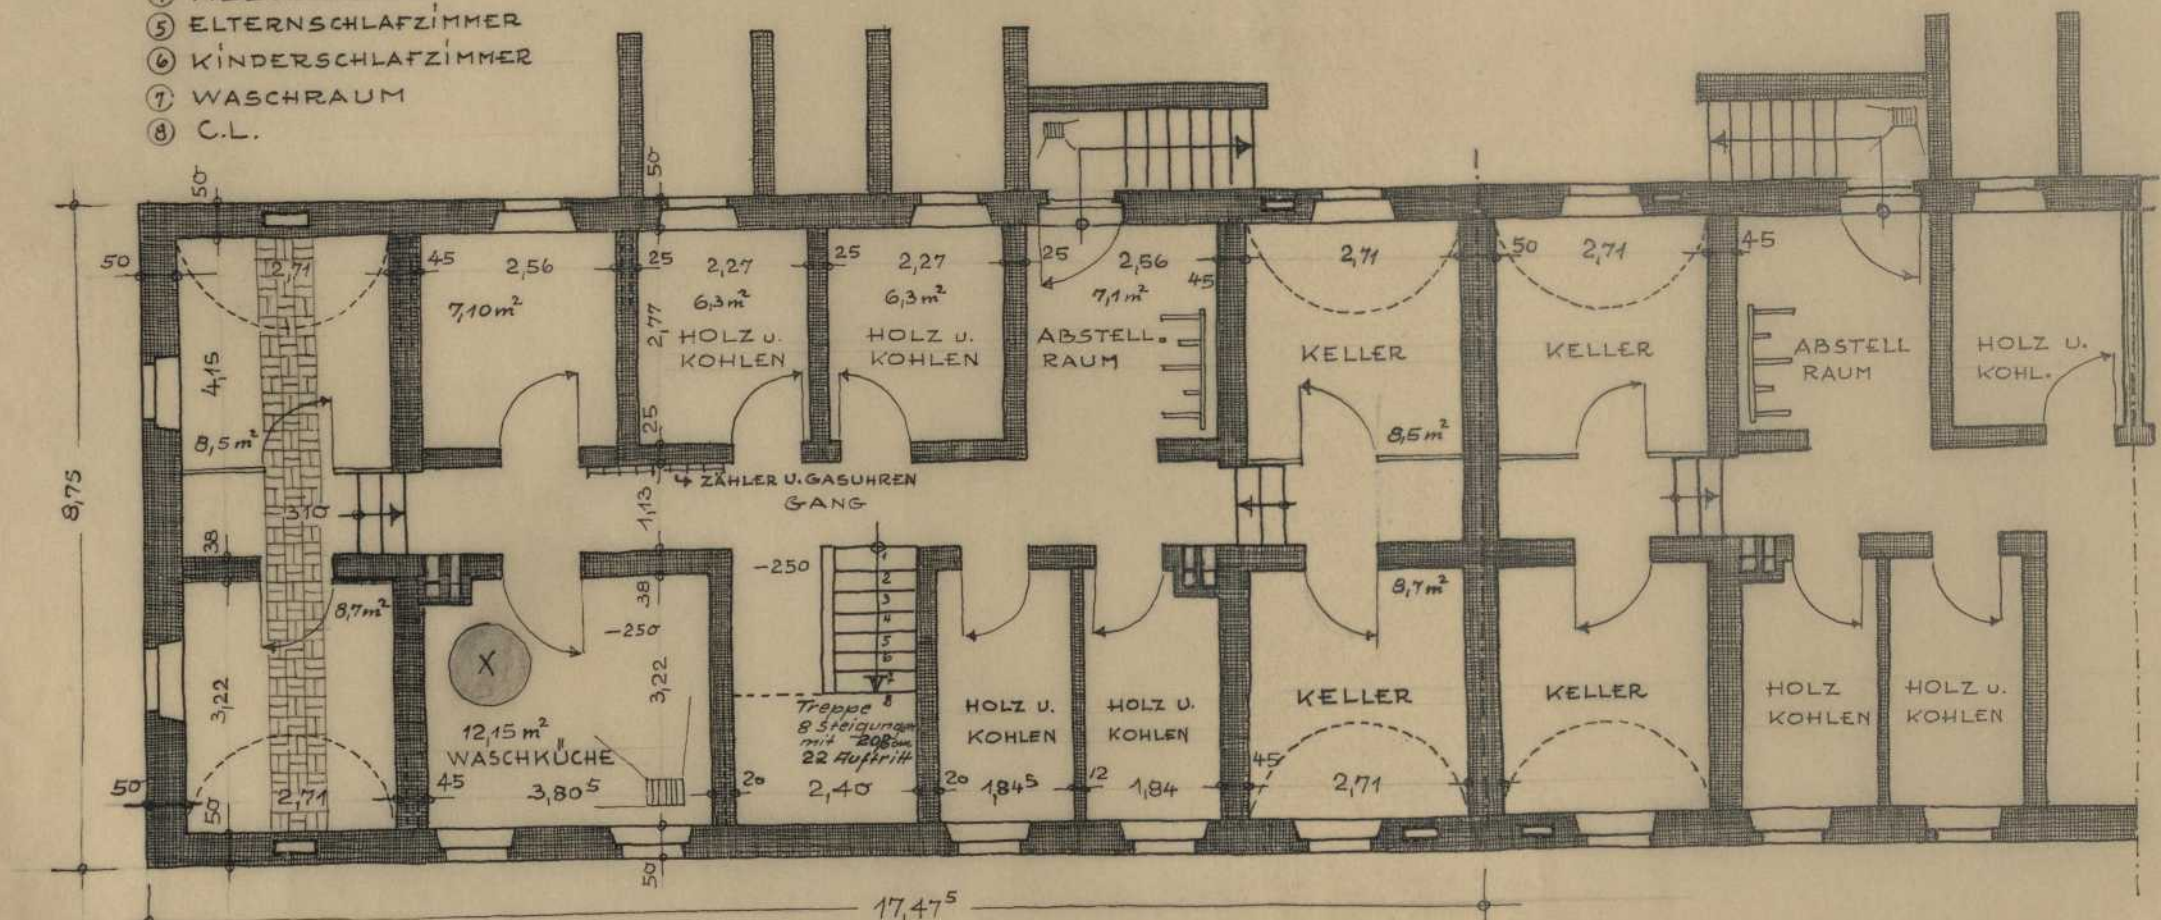

UNTERGESCHOSS

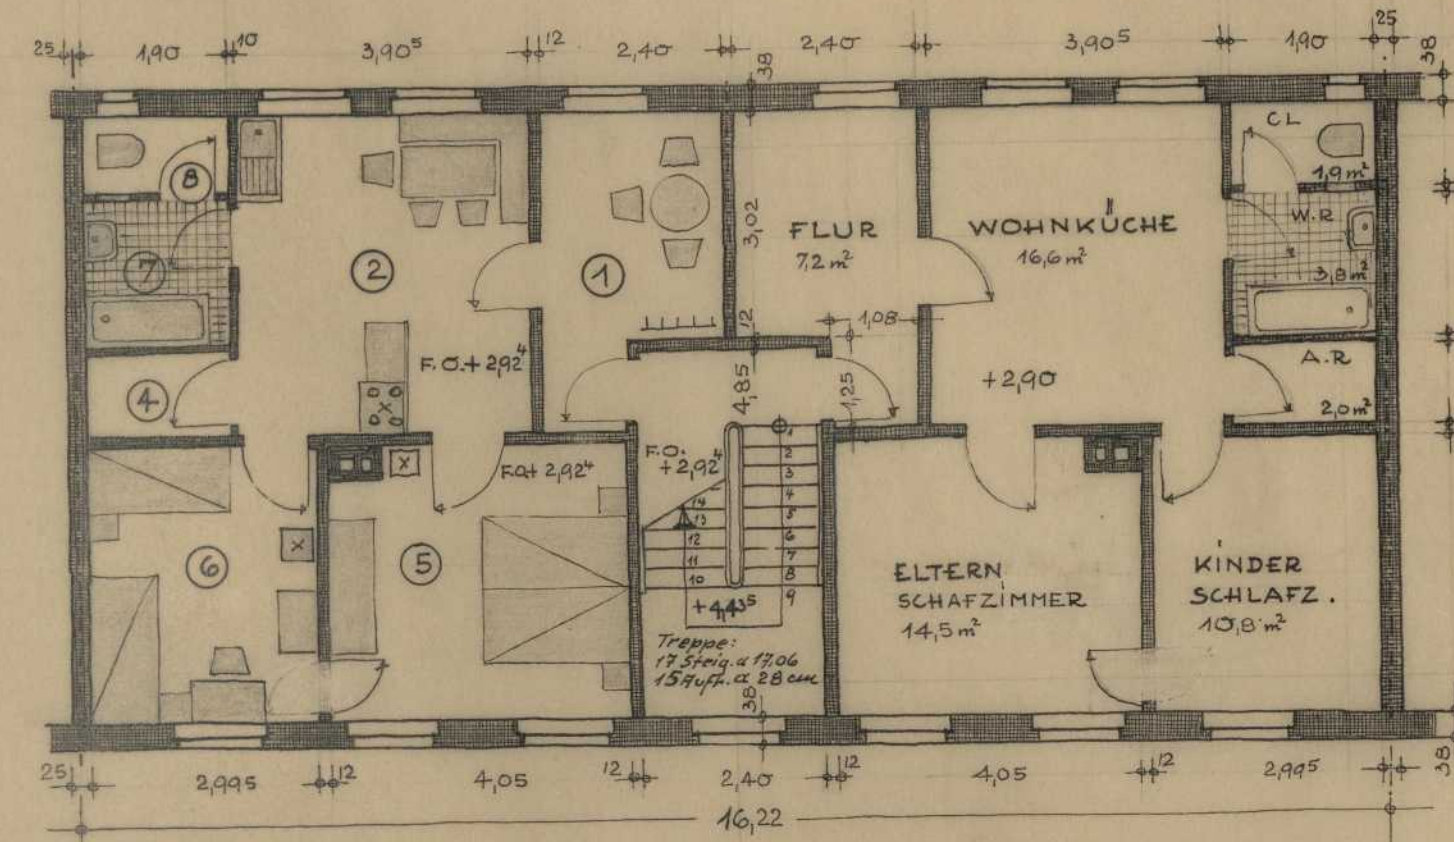

1. STOCK

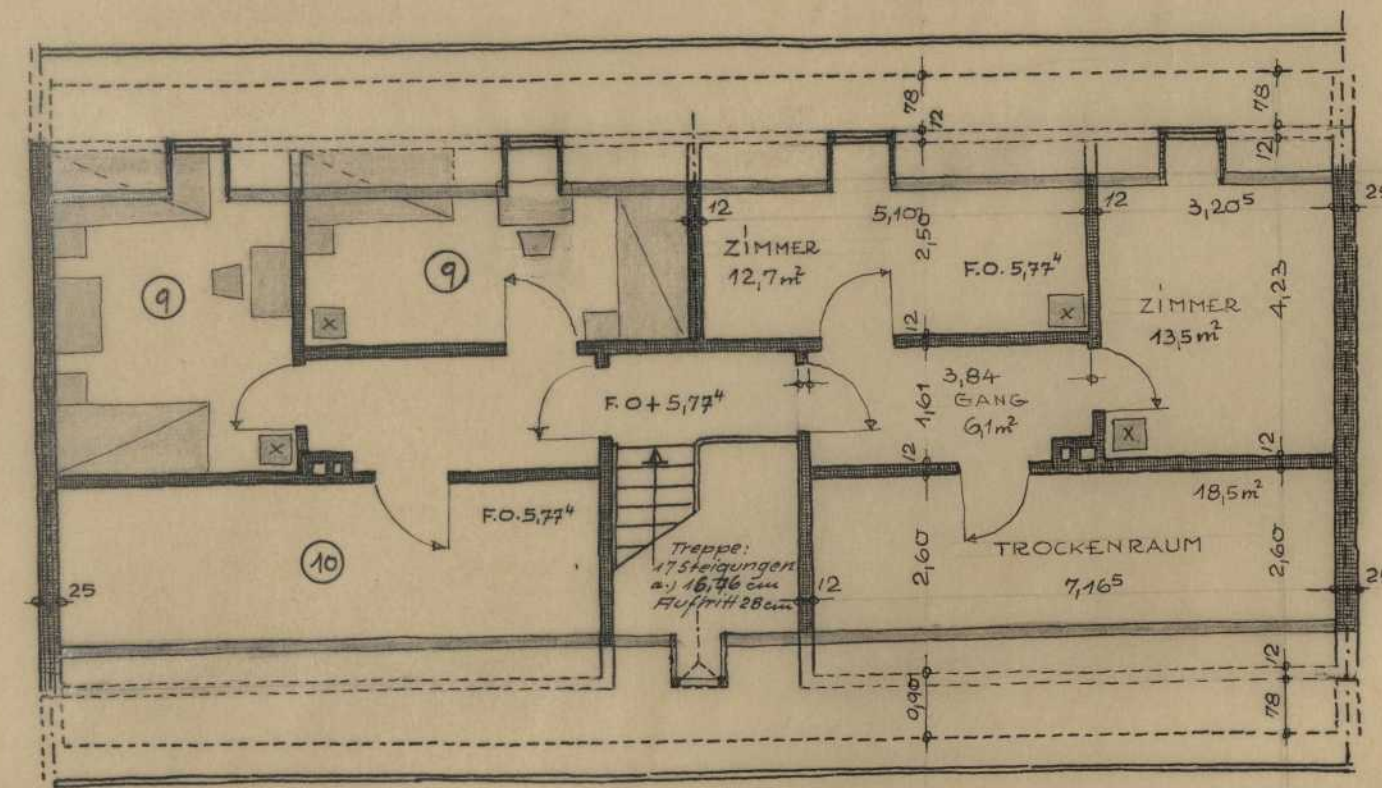

DACHSTOCK

