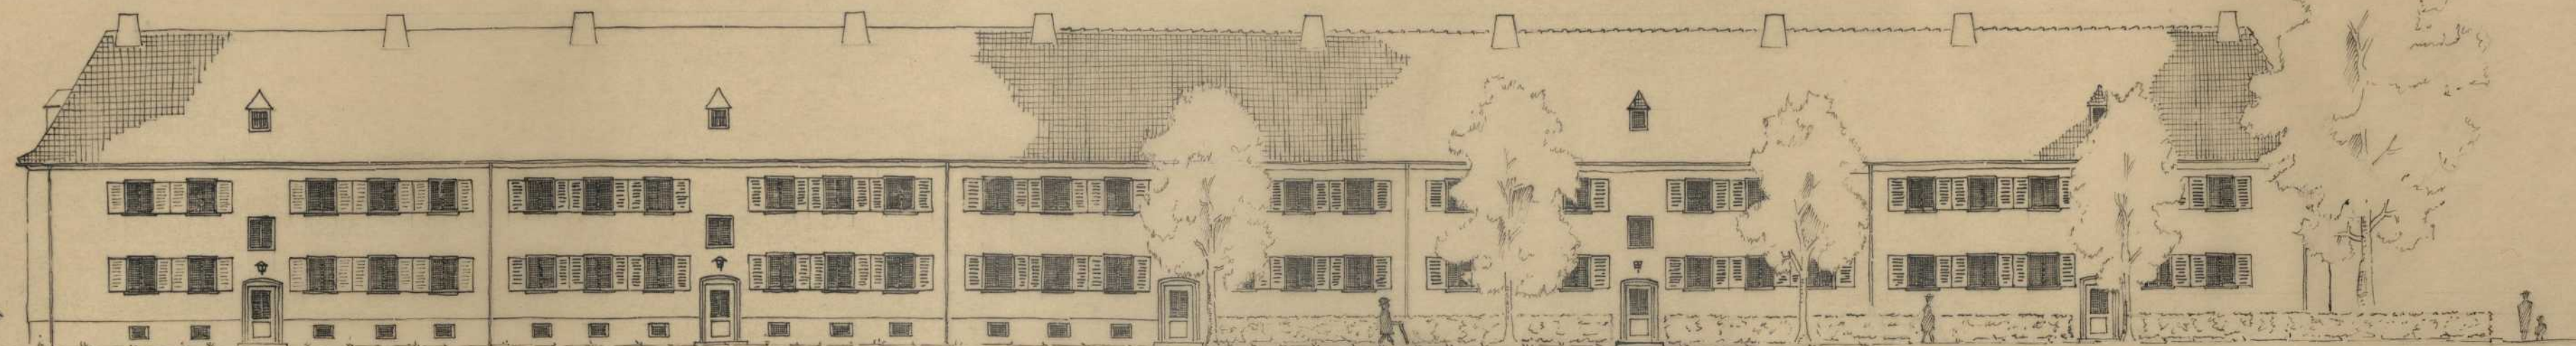
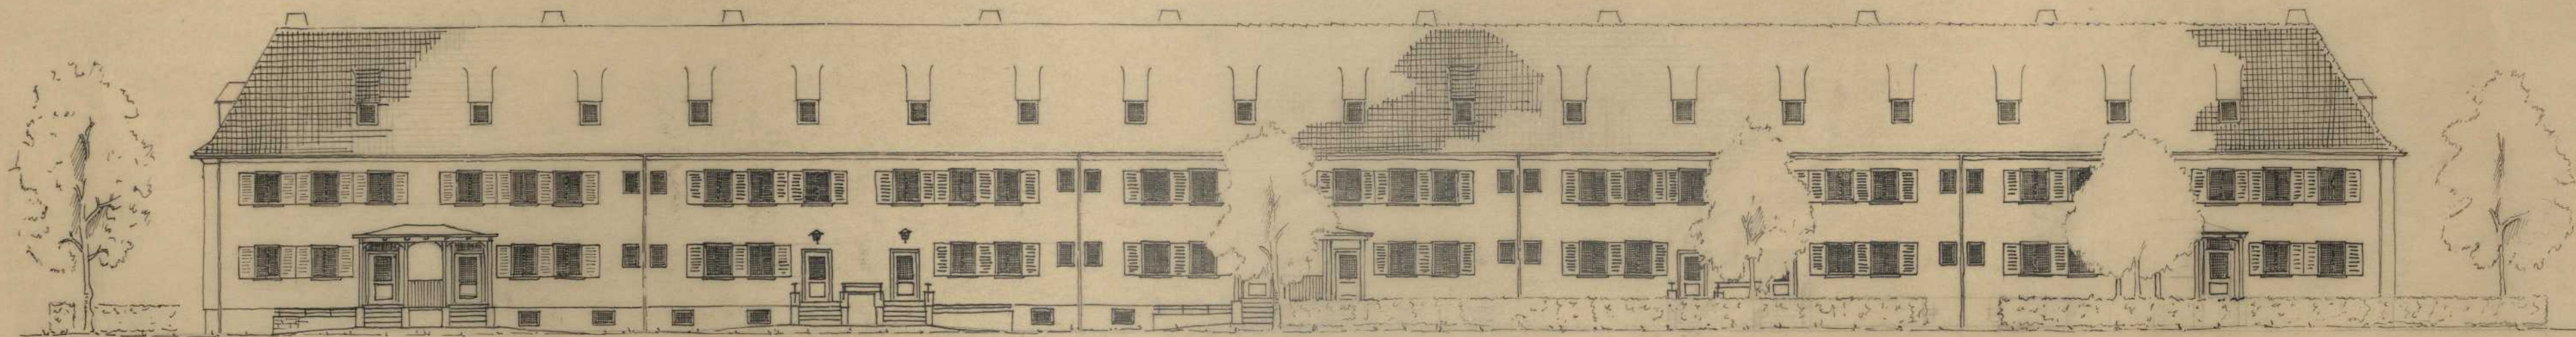
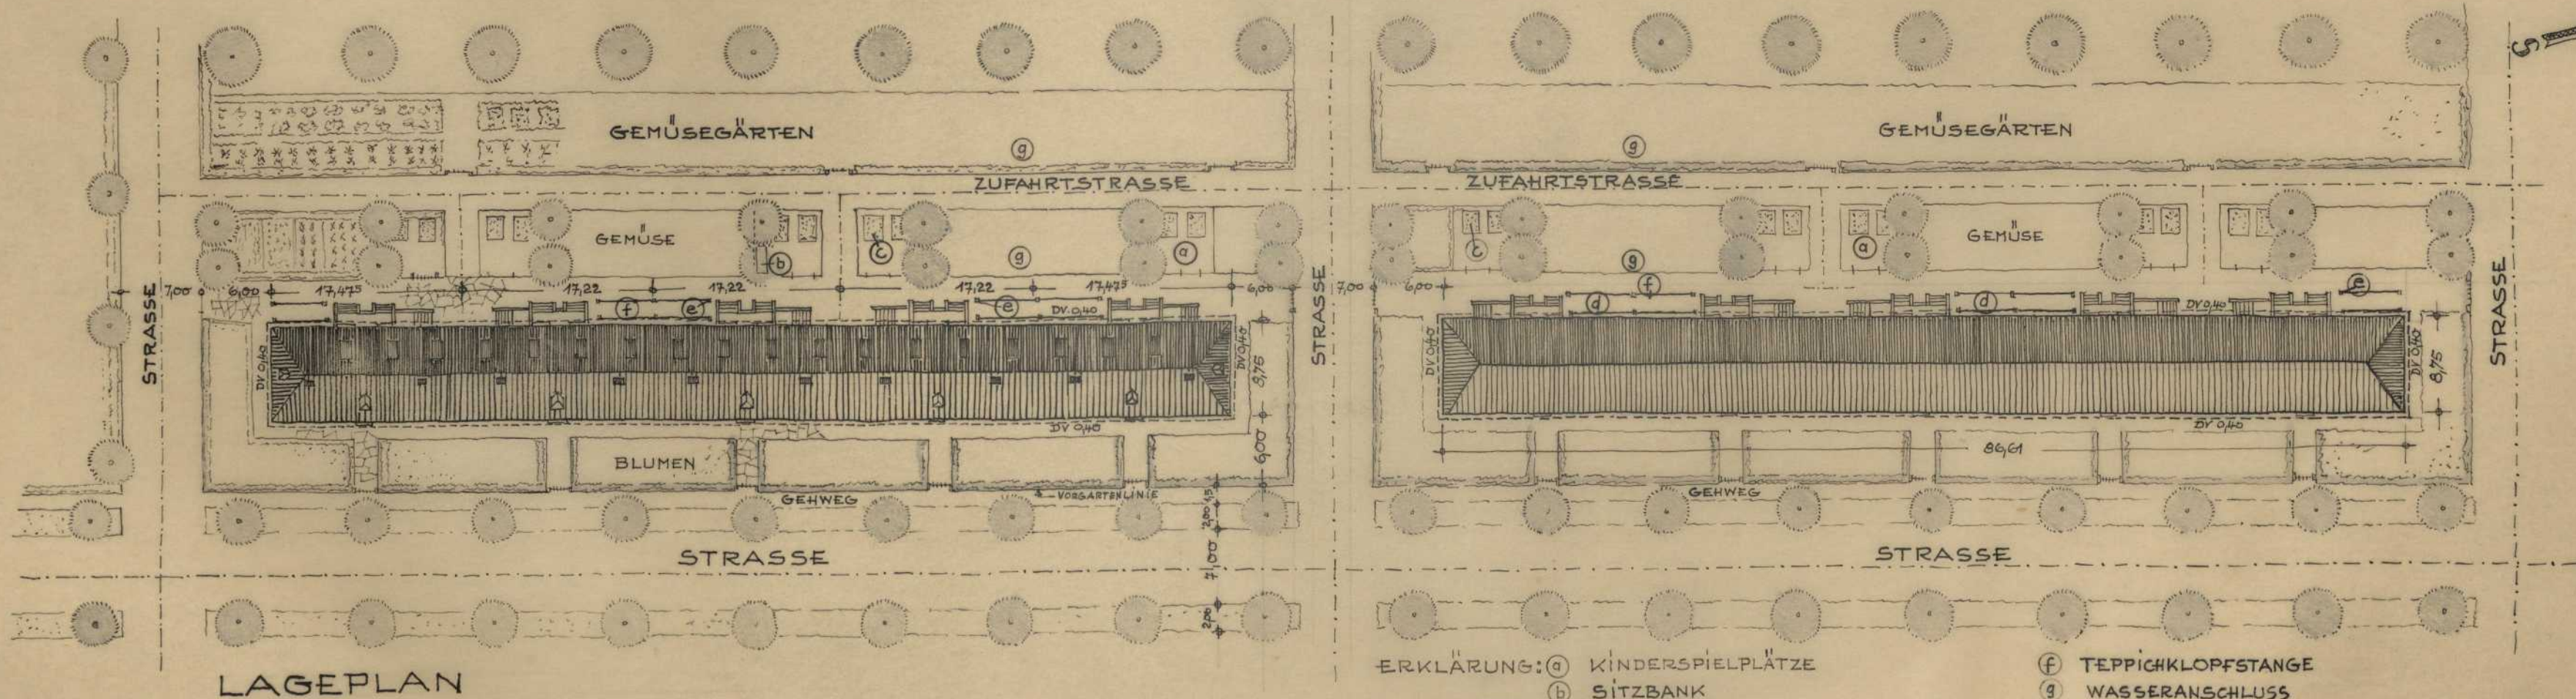

Persistenter Identifier:	1567431323679
Titel:	Studienarbeiten aus der Staatsbauschule Stuttgart
Künstler/Illustrator:	Zengerle, Wilhelm
Ort:	Stuttgart
Datierung:	1946-1948
Provenienz:	Nachlass Wilhelm Zengerle
Besitzende Institution:	Universitätsbibliothek Stuttgart
Signatur:	zeng01
Strukturtyp:	folder
Lizenz:	https://creativecommons.org/licenses/by-sa/4.0/
PURL:	https://digibus.ub.uni-stuttgart.de/viewer/image/1567431323679/1/
Abschnitt:	Entwurf zu einem Zweispänner Reihenhaus, Ansicht, Lageplan
Künstler/Illustrator:	Zengerle, Wilhelm
Technik:	Tusche auf Transparentpapier, auf Trägerblatt montiert
Maße:	42 x 59 cm
Datierung:	Wintersemester 1946/47
Funktion (Zeichnungstyp):	Entwurf
Maßstab:	1:500
Provenienz:	Nachlass Wilhelm Zengerle
Besitzende Institution:	Universitätsbibliothek Stuttgart
Signatur:	Zeng01
Strukturtyp:	DrawingPage
Lizenz:	https://creativecommons.org/licenses/by-sa/4.0/
PURL:	https://digibus.ub.uni-stuttgart.de/viewer/image/1567431323679/3/LOG_0003/



OSTSEITE



WESTSEITE



LAGEPLAN

- ERKLÄRUNG:
- (a) KINDERSPIELPLÄTZE
 - (b) SITZBANK
 - (c) SANDBANK
 - (d) WÄSCHETROCKENPLATZ
 - (e) PFOSTEN FÜR WÄSCHESEILE
 - (f) TEPPICHKLOPFSTANGE
 - (g) WASSERANSCHLUSS

