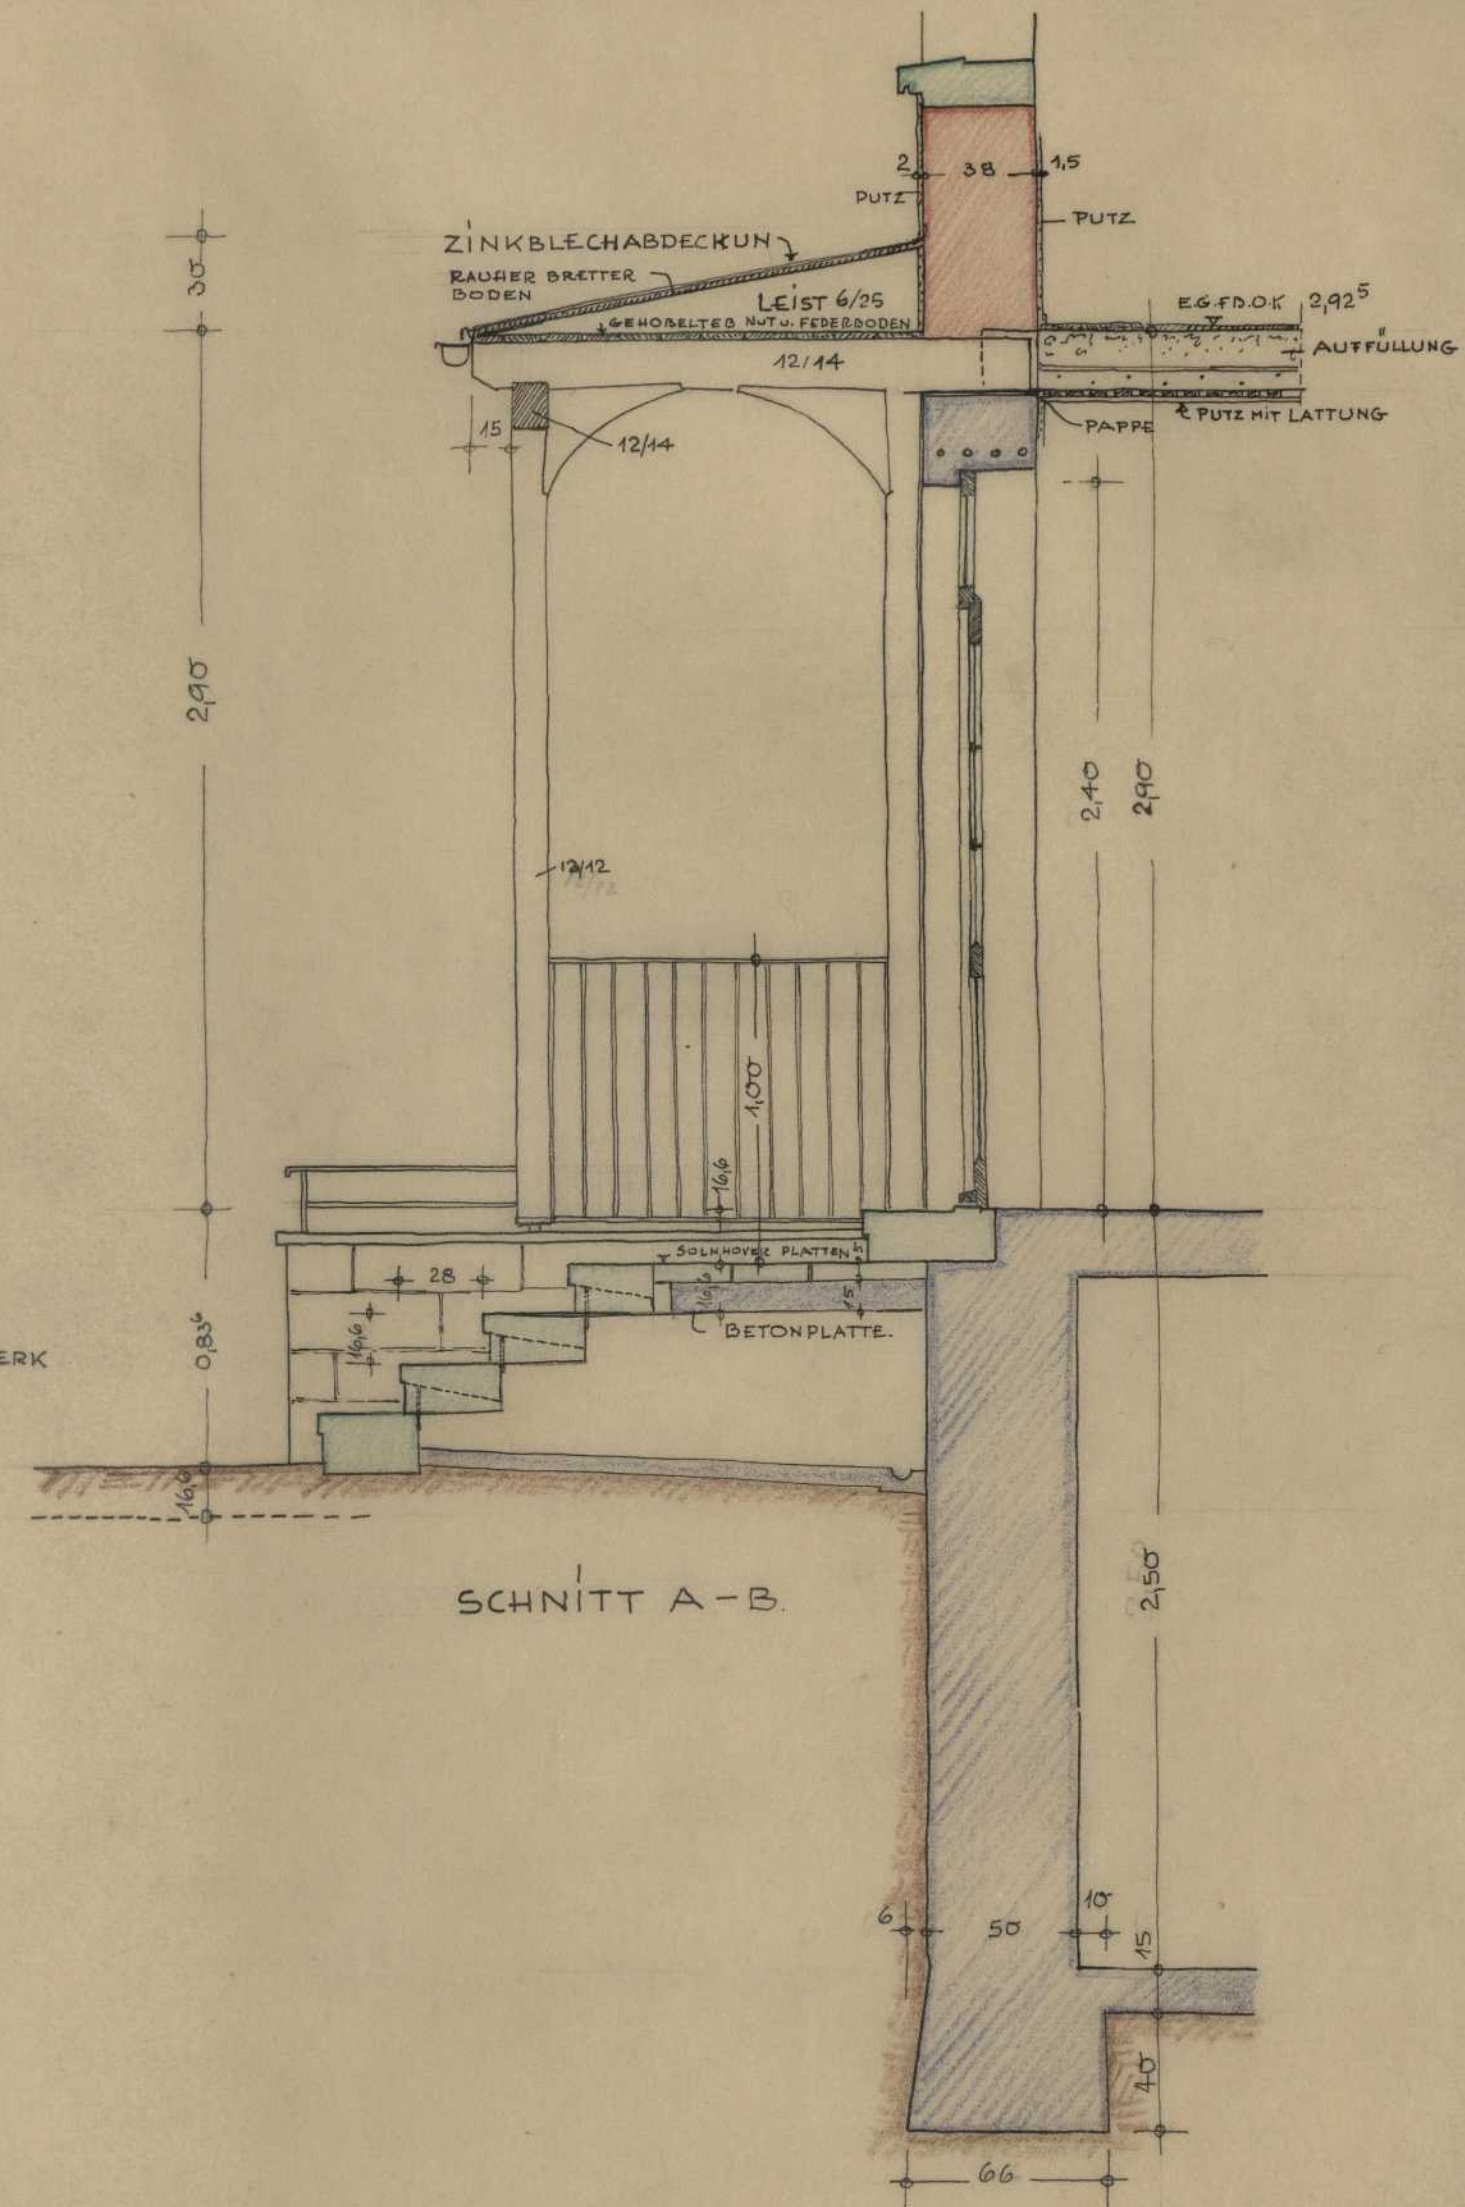
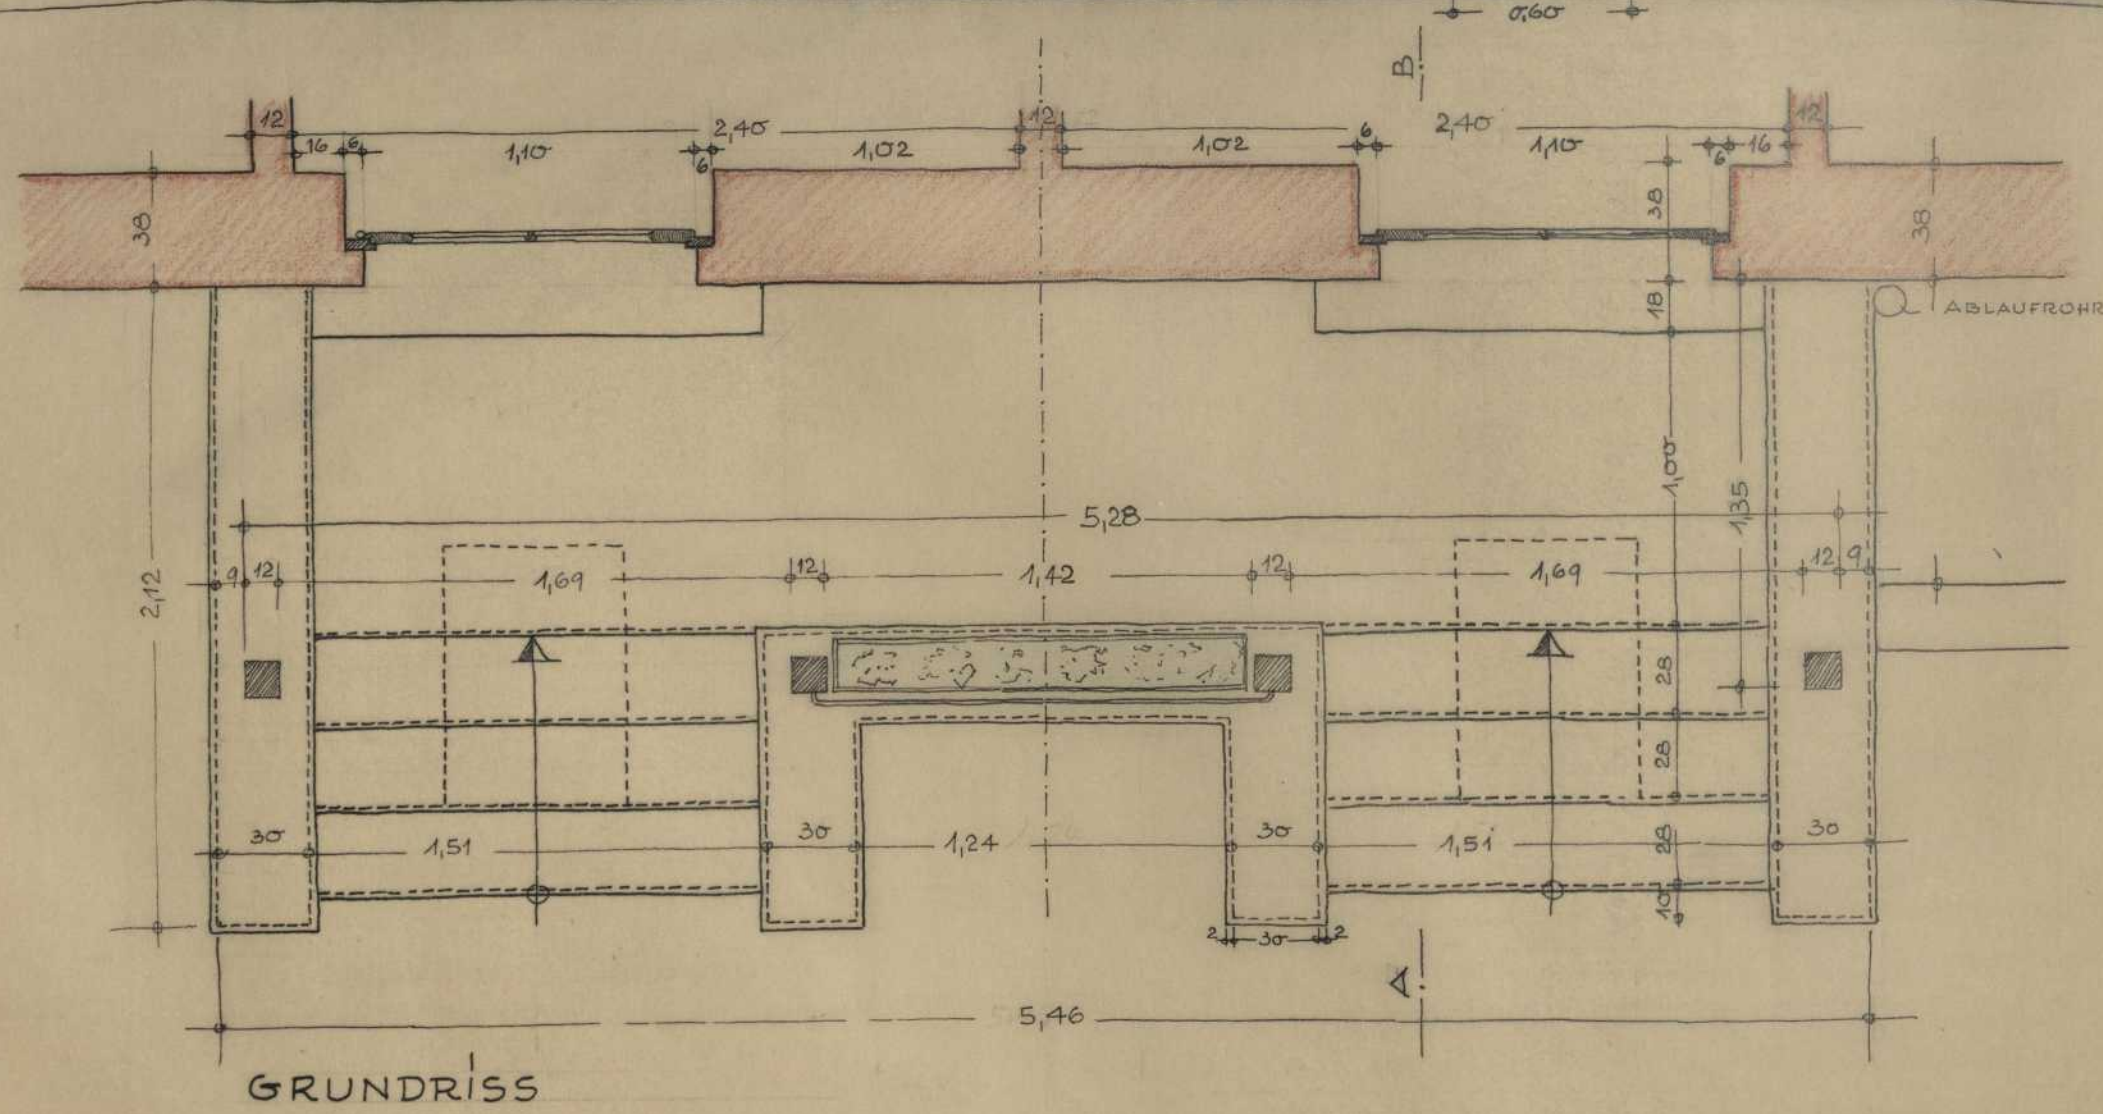

Persistenter Identifier:	1567431323679
Titel:	Studienarbeiten aus der Staatsbauschule Stuttgart
Künstler/Illustrator:	Zengerle, Wilhelm
Ort:	Stuttgart
Datierung:	1946-1948
Provenienz:	Nachlass Wilhelm Zengerle
Besitzende Institution:	Universitätsbibliothek Stuttgart
Signatur:	zeng01
Strukturtyp:	folder
Lizenz:	https://creativecommons.org/licenses/by-sa/4.0/
PURL:	https://digibus.ub.uni-stuttgart.de/viewer/image/1567431323679/1/
Abschnitt:	Entwurf zu einem Zweispänner Reihenhaus, Überdachung der hinteren Eingangstreppe
Künstler/Illustrator:	Zengerle, Wilhelm
Inhalt/Darstellung:	Ansicht, Schnitt
Technik:	Tusche und Buntstift auf Transparentpapier, auf Trägerblatt montiert
Maße:	42 x 59 cm
Datierung:	Wintersemester 1946/47
Funktion (Zeichnungstyp):	Entwurf
Maßstab:	1:25
Provenienz:	Nachlass Wilhelm Zengerle
Besitzende Institution:	Universitätsbibliothek Stuttgart
Signatur:	Zeng01
Strukturtyp:	DrawingPage
Lizenz:	https://creativecommons.org/licenses/by-sa/4.0/
PURL:	https://digibus.ub.uni-stuttgart.de/viewer/image/1567431323679/6/LOG_0006/



ANSICHT



SCHNITT A-B



GRUNDRISS

