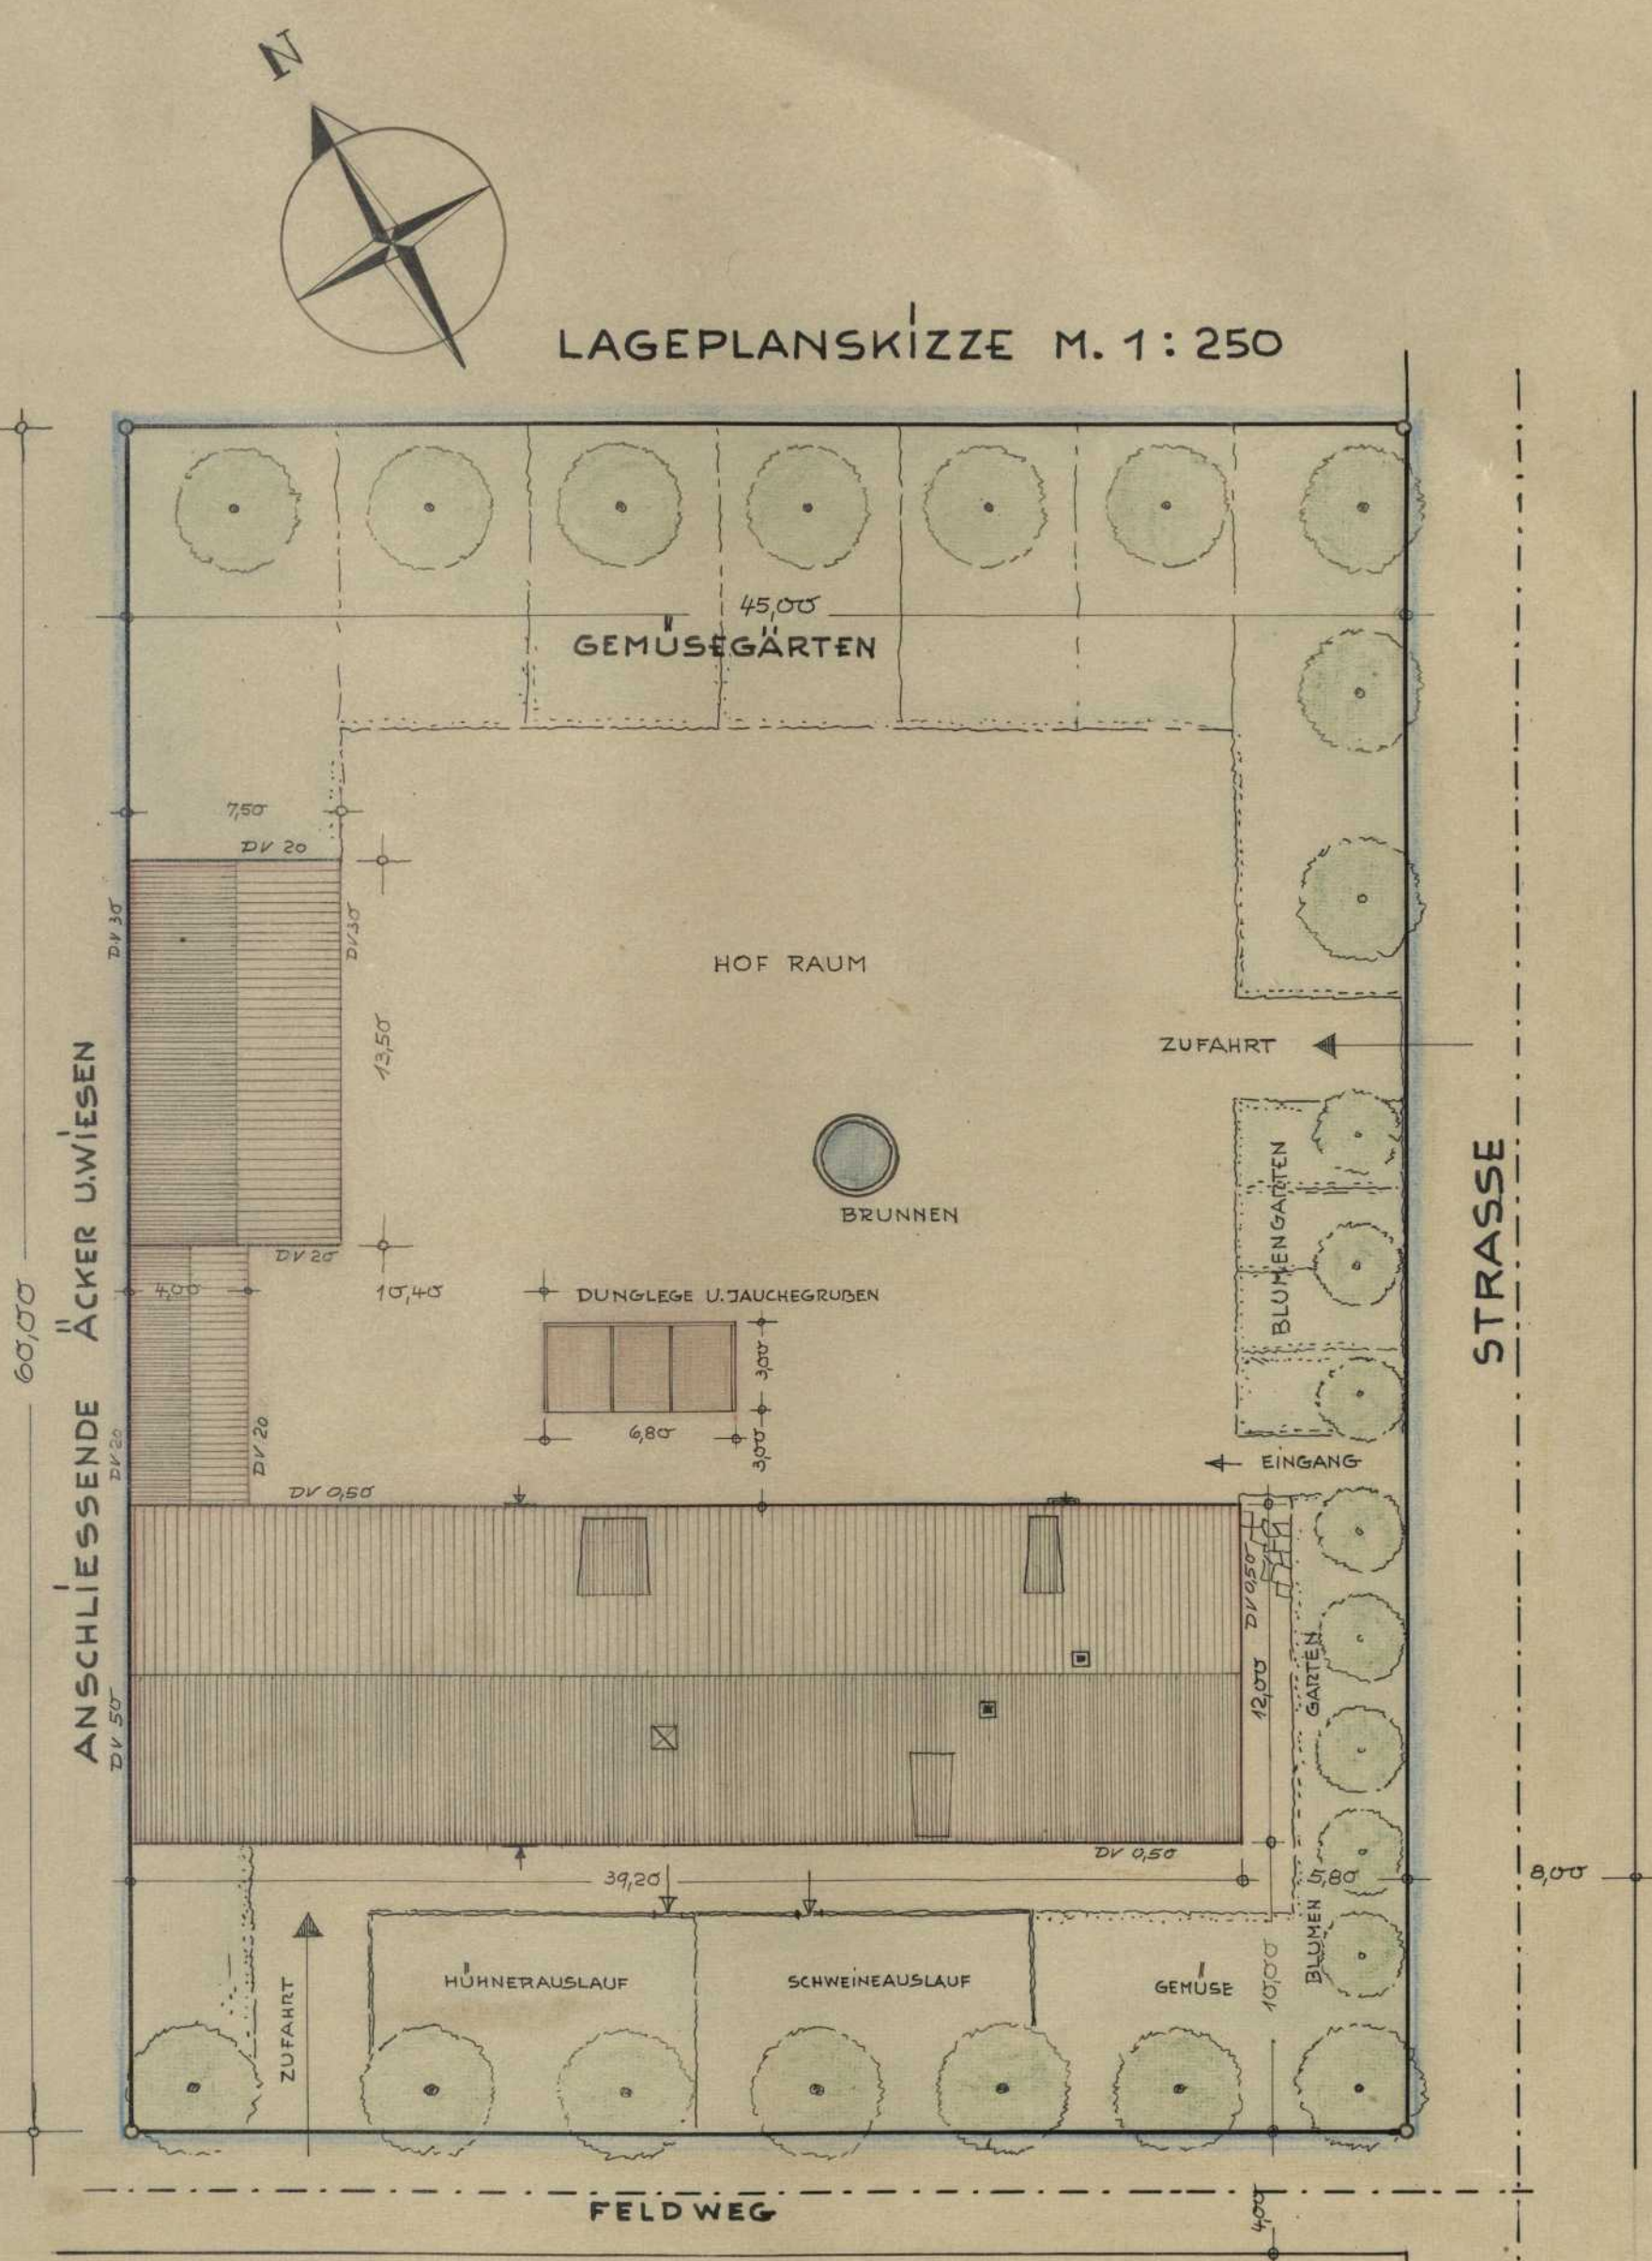
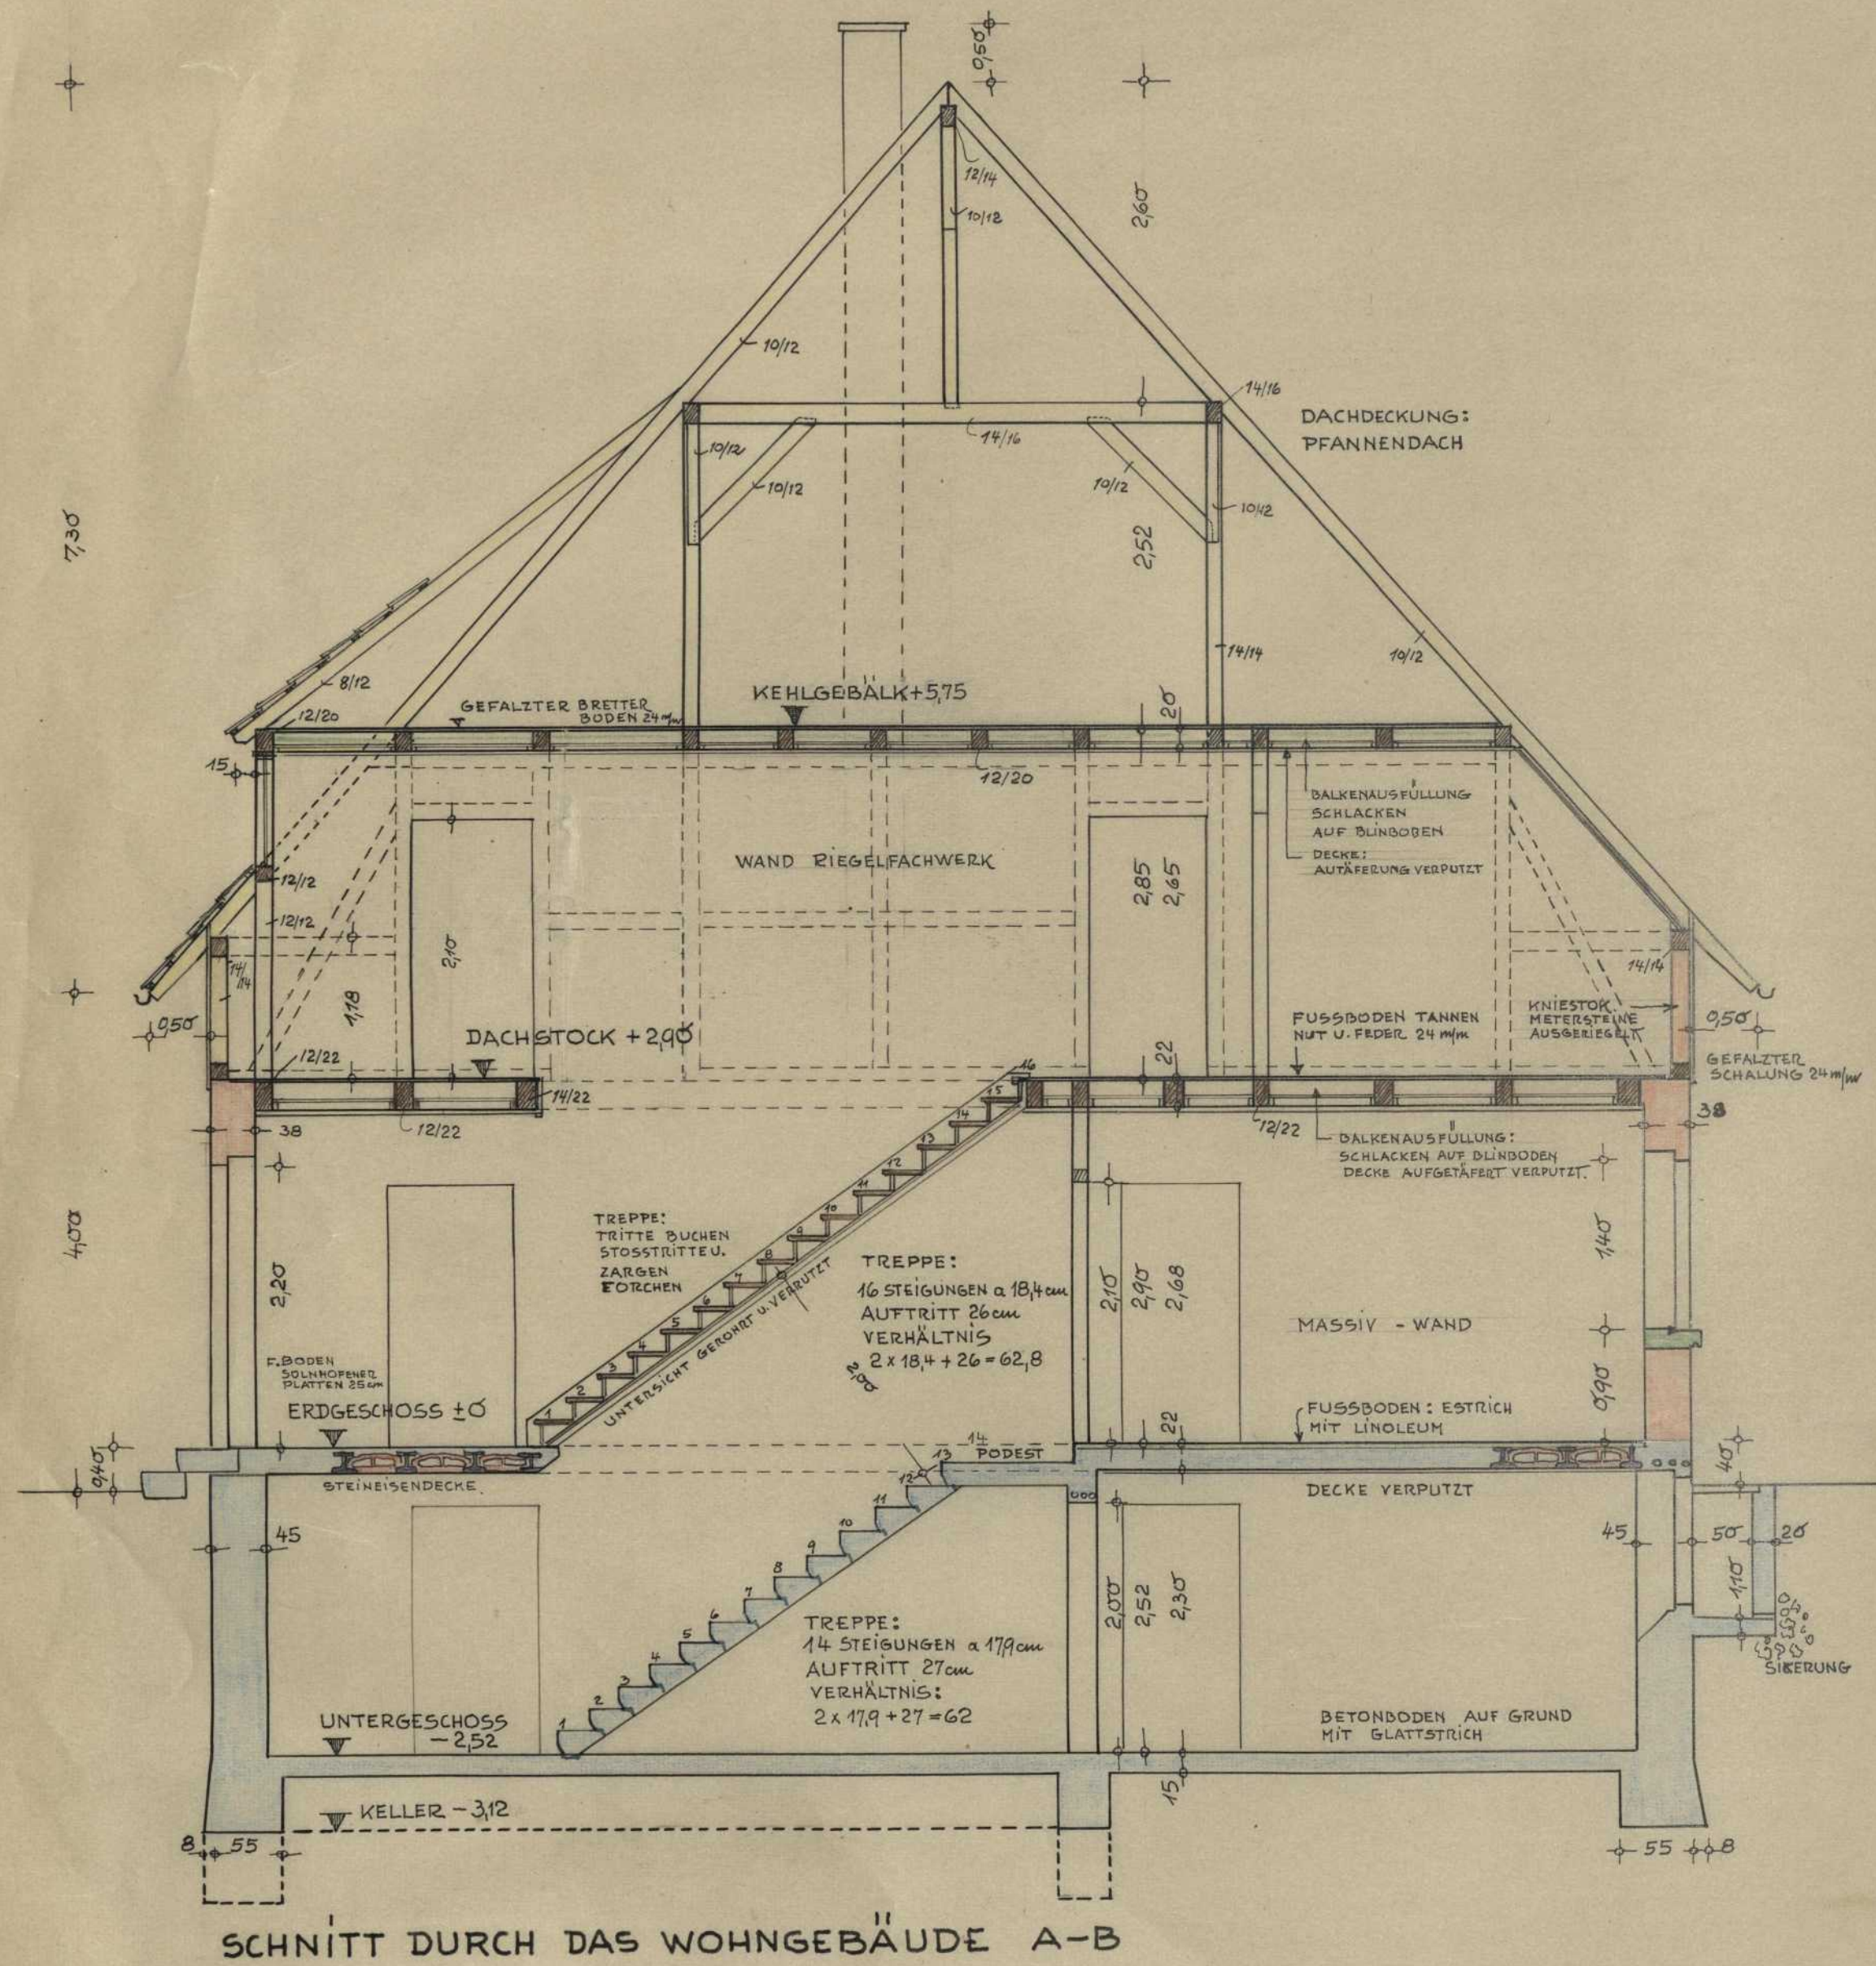

Persistenter Identifier:	1567431323679
Titel:	Studienarbeiten aus der Staatsbauschule Stuttgart
Künstler/Illustrator:	Zengerle, Wilhelm
Ort:	Stuttgart
Datierung:	1946-1948
Provenienz:	Nachlass Wilhelm Zengerle
Besitzende Institution:	Universitätsbibliothek Stuttgart
Signatur:	zeng01
Strukturtyp:	folder
Lizenz:	https://creativecommons.org/licenses/by-sa/4.0/
PURL:	https://digibus.ub.uni-stuttgart.de/viewer/image/1567431323679/1/
Abschnitt:	Entwurf zu einem landwirtschaftlichen Anwesen, Wohngebäude, Schnitt und Lageplan
Künstler/Illustrator:	Zengerle, Wilhelm
Inhalt/Darstellung:	Schnitt, Lageplan
Technik:	Tusche und Buntstif auf Transparentpapier, auf Trägerblatt montiert
Maße:	42 x 59 cm
Datierung:	Sommersemester 1947
Funktion (Zeichnungstyp):	Entwurf
Maßstab:	1:50 und 1:250
Provenienz:	Nachlass Zengerle
Besitzende Institution:	Universitätsbibliothek
Signatur:	zeng01
Strukturtyp:	DrawingPage
Lizenz:	https://creativecommons.org/licenses/by-sa/4.0/
PURL:	https://digibus.ub.uni-stuttgart.de/viewer/image/1567431323679/8/LOG_0008/

ENTWURF FÜR EIN LANDWIRTSCHAFTLICHES ANWESEN M. 1:50 u. 1:250
 SCENITT U. LAGEPLANSKIZZE

BLATT NR 2



SCHNITT DURCH DAS WOHNGEBÄUDE A-B

LAGEPLANSKIZZE M. 1:250

STAATSBAU SCHULE STUTTGART LANDWIRTSCHAFTLICHE BAUKUNDE S.S. 1947 KL. IVb

GESEHEN PROF: *Max Müller*

GEFERTIGT: *W. Kasperle*

