


Persistenter Identifier:	1567431323679
Titel:	Studienarbeiten aus der Staatsbauschule Stuttgart
Künstler/Illustrator:	Zengerle, Wilhelm
Ort:	Stuttgart
Datierung:	1946-1948
Provenienz:	Nachlass Wilhelm Zengerle
Besitzende Institution:	Universitätsbibliothek Stuttgart
Signatur:	zeng01
Strukturtyp:	folder
Lizenz:	https://creativecommons.org/licenses/by-sa/4.0/
PURL:	https://digibus.ub.uni-stuttgart.de/viewer/image/1567431323679/1/
Abschnitt:	Entwurf zu einem Reihenhauses in Kettenbauweise, Ansichten, Schnitt, Grundriss und Lageplan
Inhalt/Darstellung:	Ansicht, Schnitt, Grundriss, Lageplan
Technik:	Tusche auf Transparentpapier, auf Trägerblatt montiert
Maße:	42 x 59 cm
Datierung:	Sommersemester 1947
Funktion (Zeichnungstyp):	Entwurf
Maßstab:	1:100 und 1:200
Provenienz:	Nachlass Zengerle
Besitzende Institution:	Universitätsbibliothek Stuttgart
Signatur:	Zeng01
Strukturtyp:	DrawingPage
Lizenz:	https://creativecommons.org/licenses/by-sa/4.0/
PURL:	https://digibus.ub.uni-stuttgart.de/viewer/image/1567431323679/12/LOG_0012/

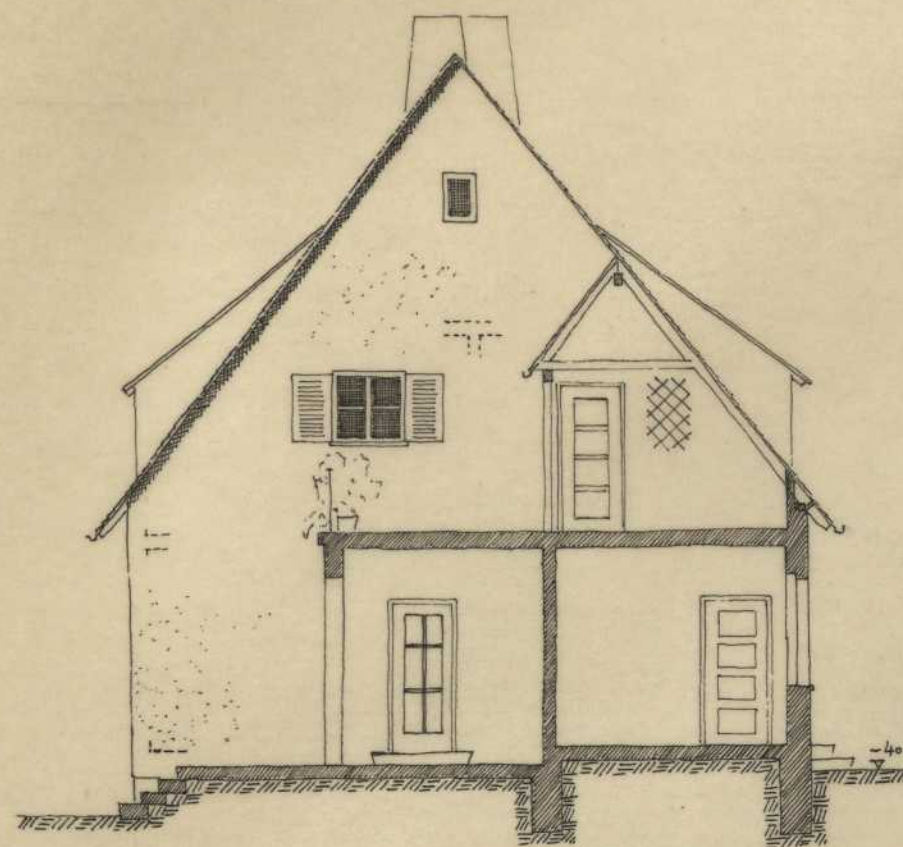


ANSICHT U. SCHNITT A-B

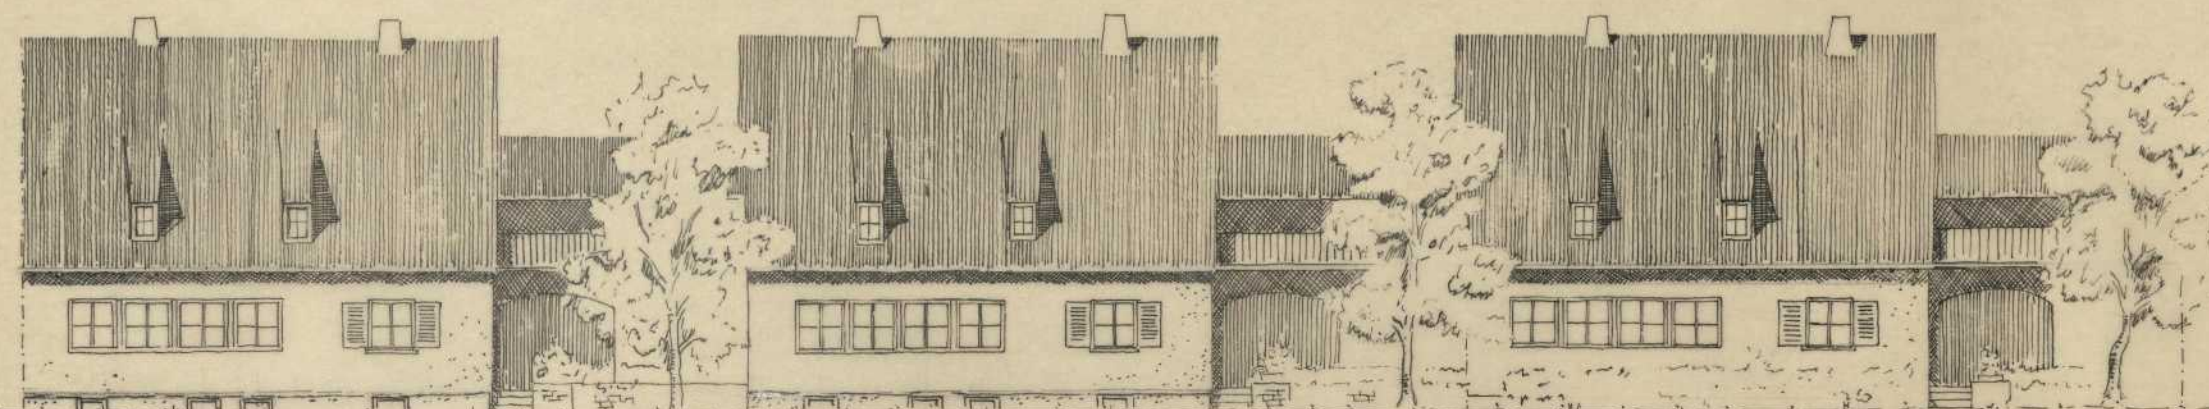


STRASSESEITE




GARTENSEITE

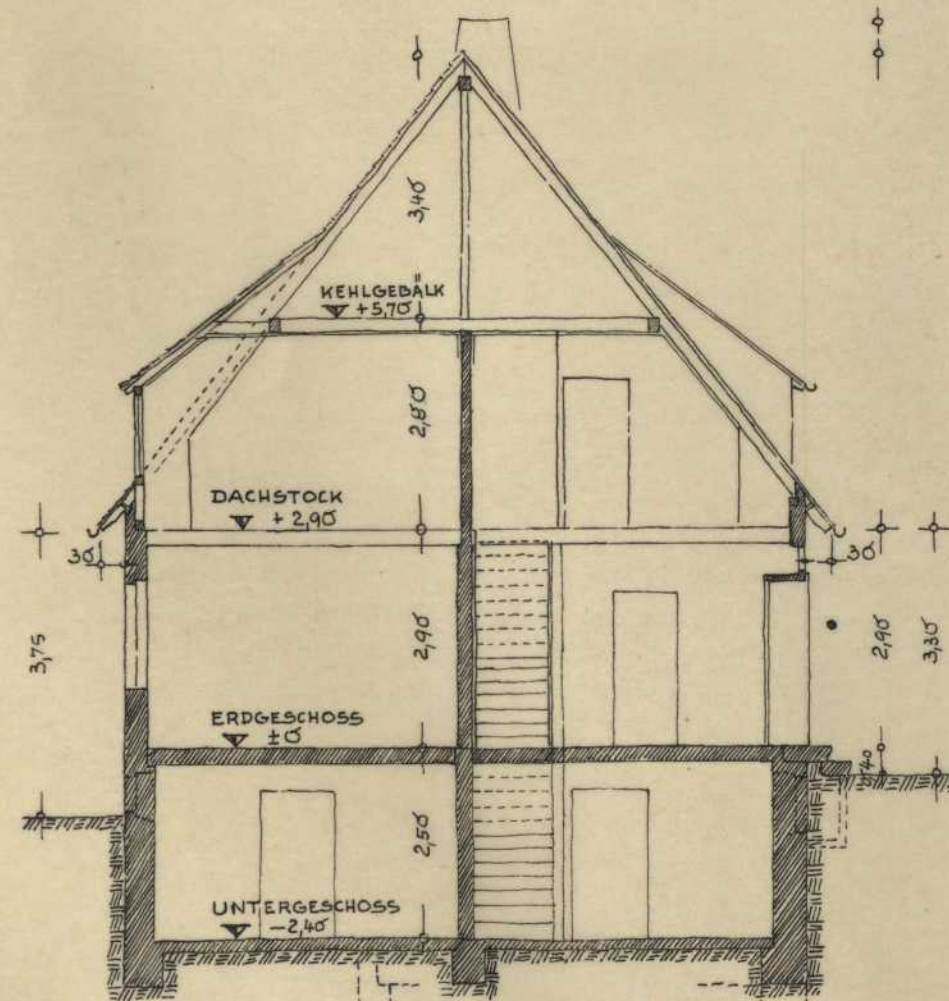


SCHNITT A-B

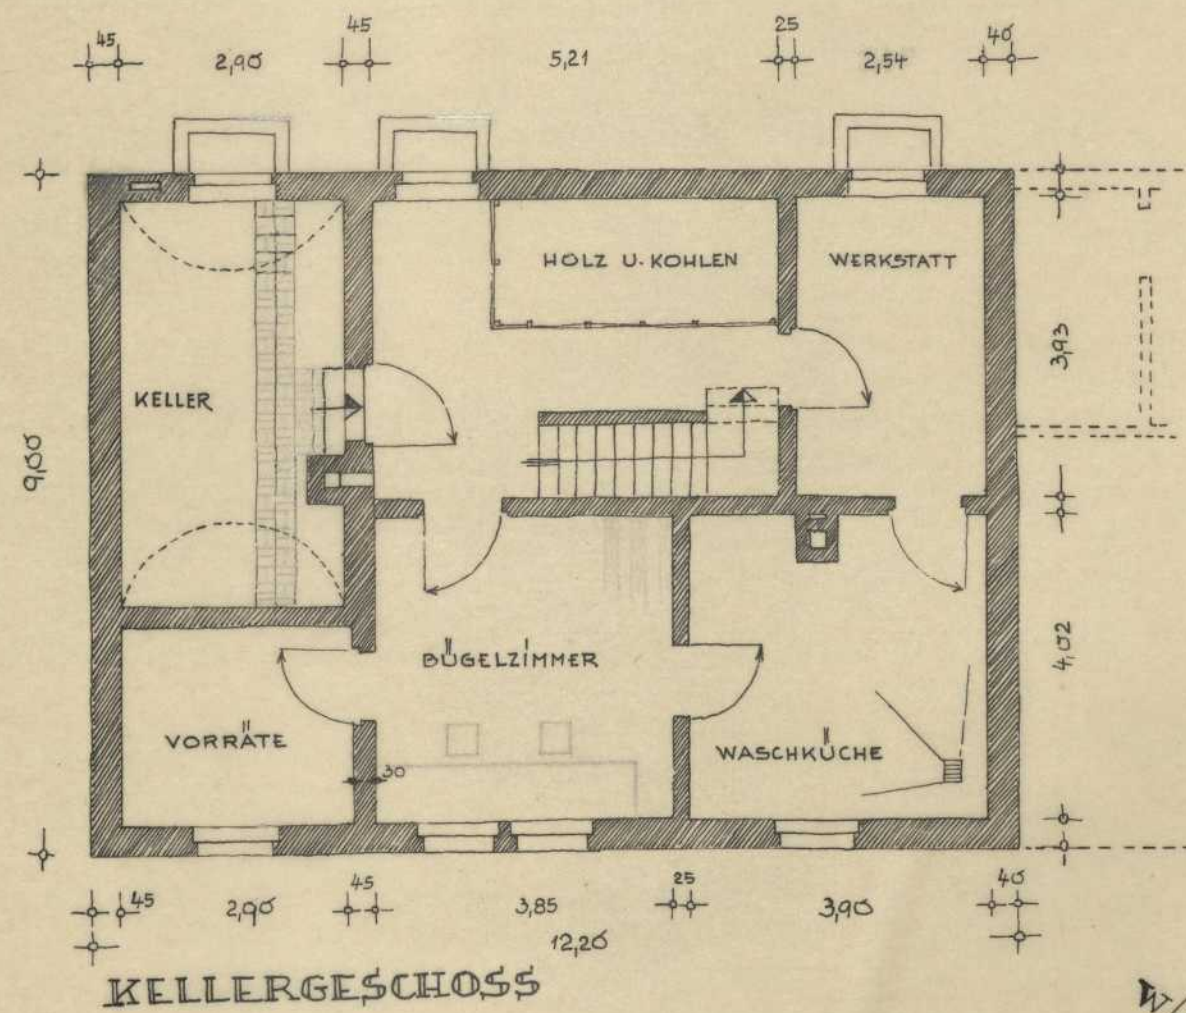

KELLERGEESCHOSS

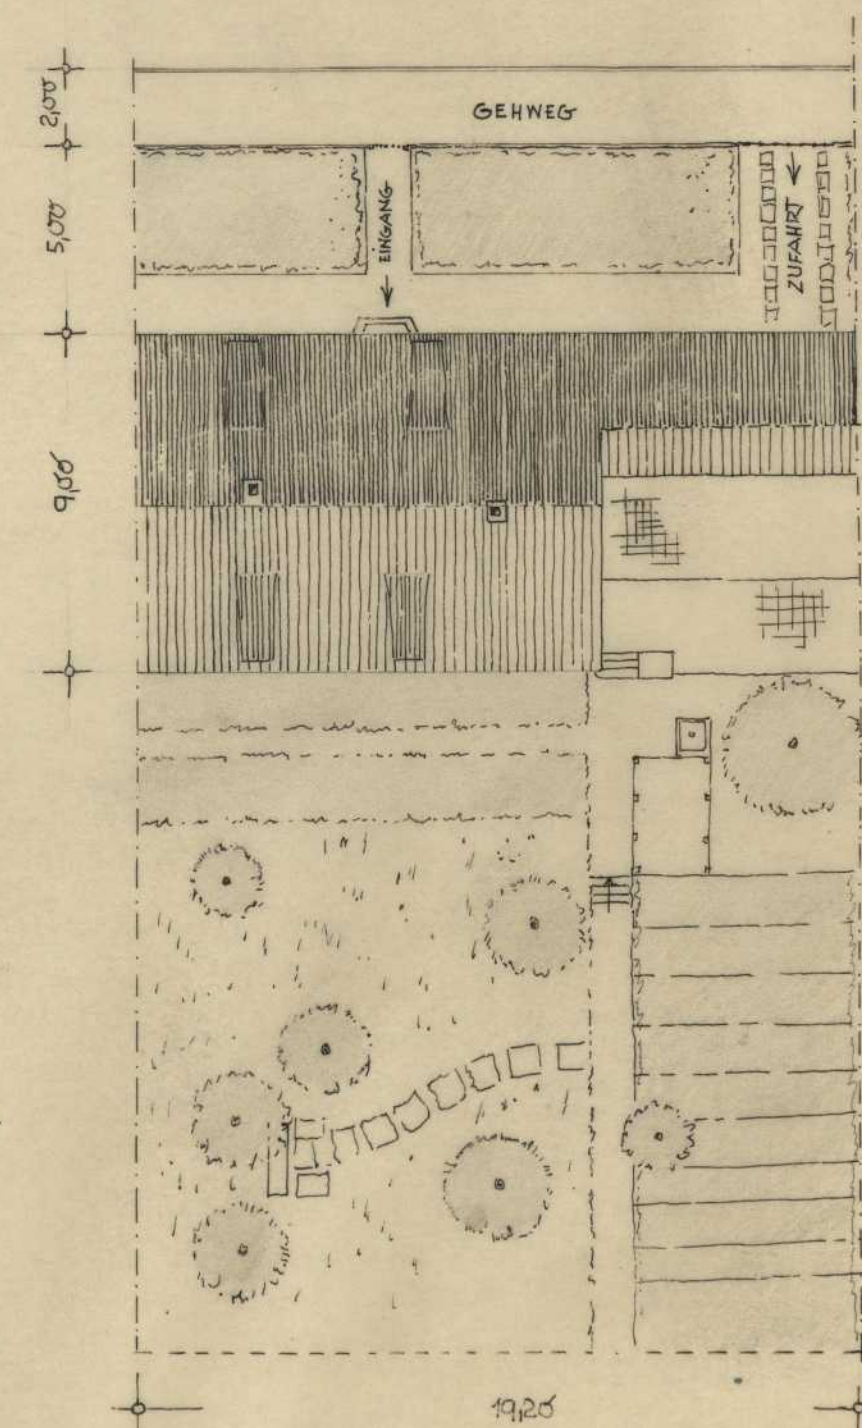

LAGEPLANSKIZZE M. 1:200

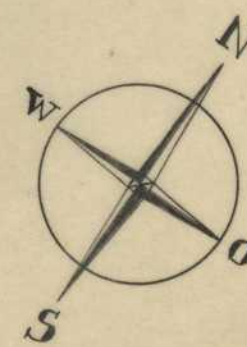

STAATSBAU SCHULE STUTTGART
SOMMER SEMESTER 1947 KL. NB

ENTWERFEN

GEGEHEN: *Wach 4.9.47.*
GEFERTIGT: *Zengerle.*

