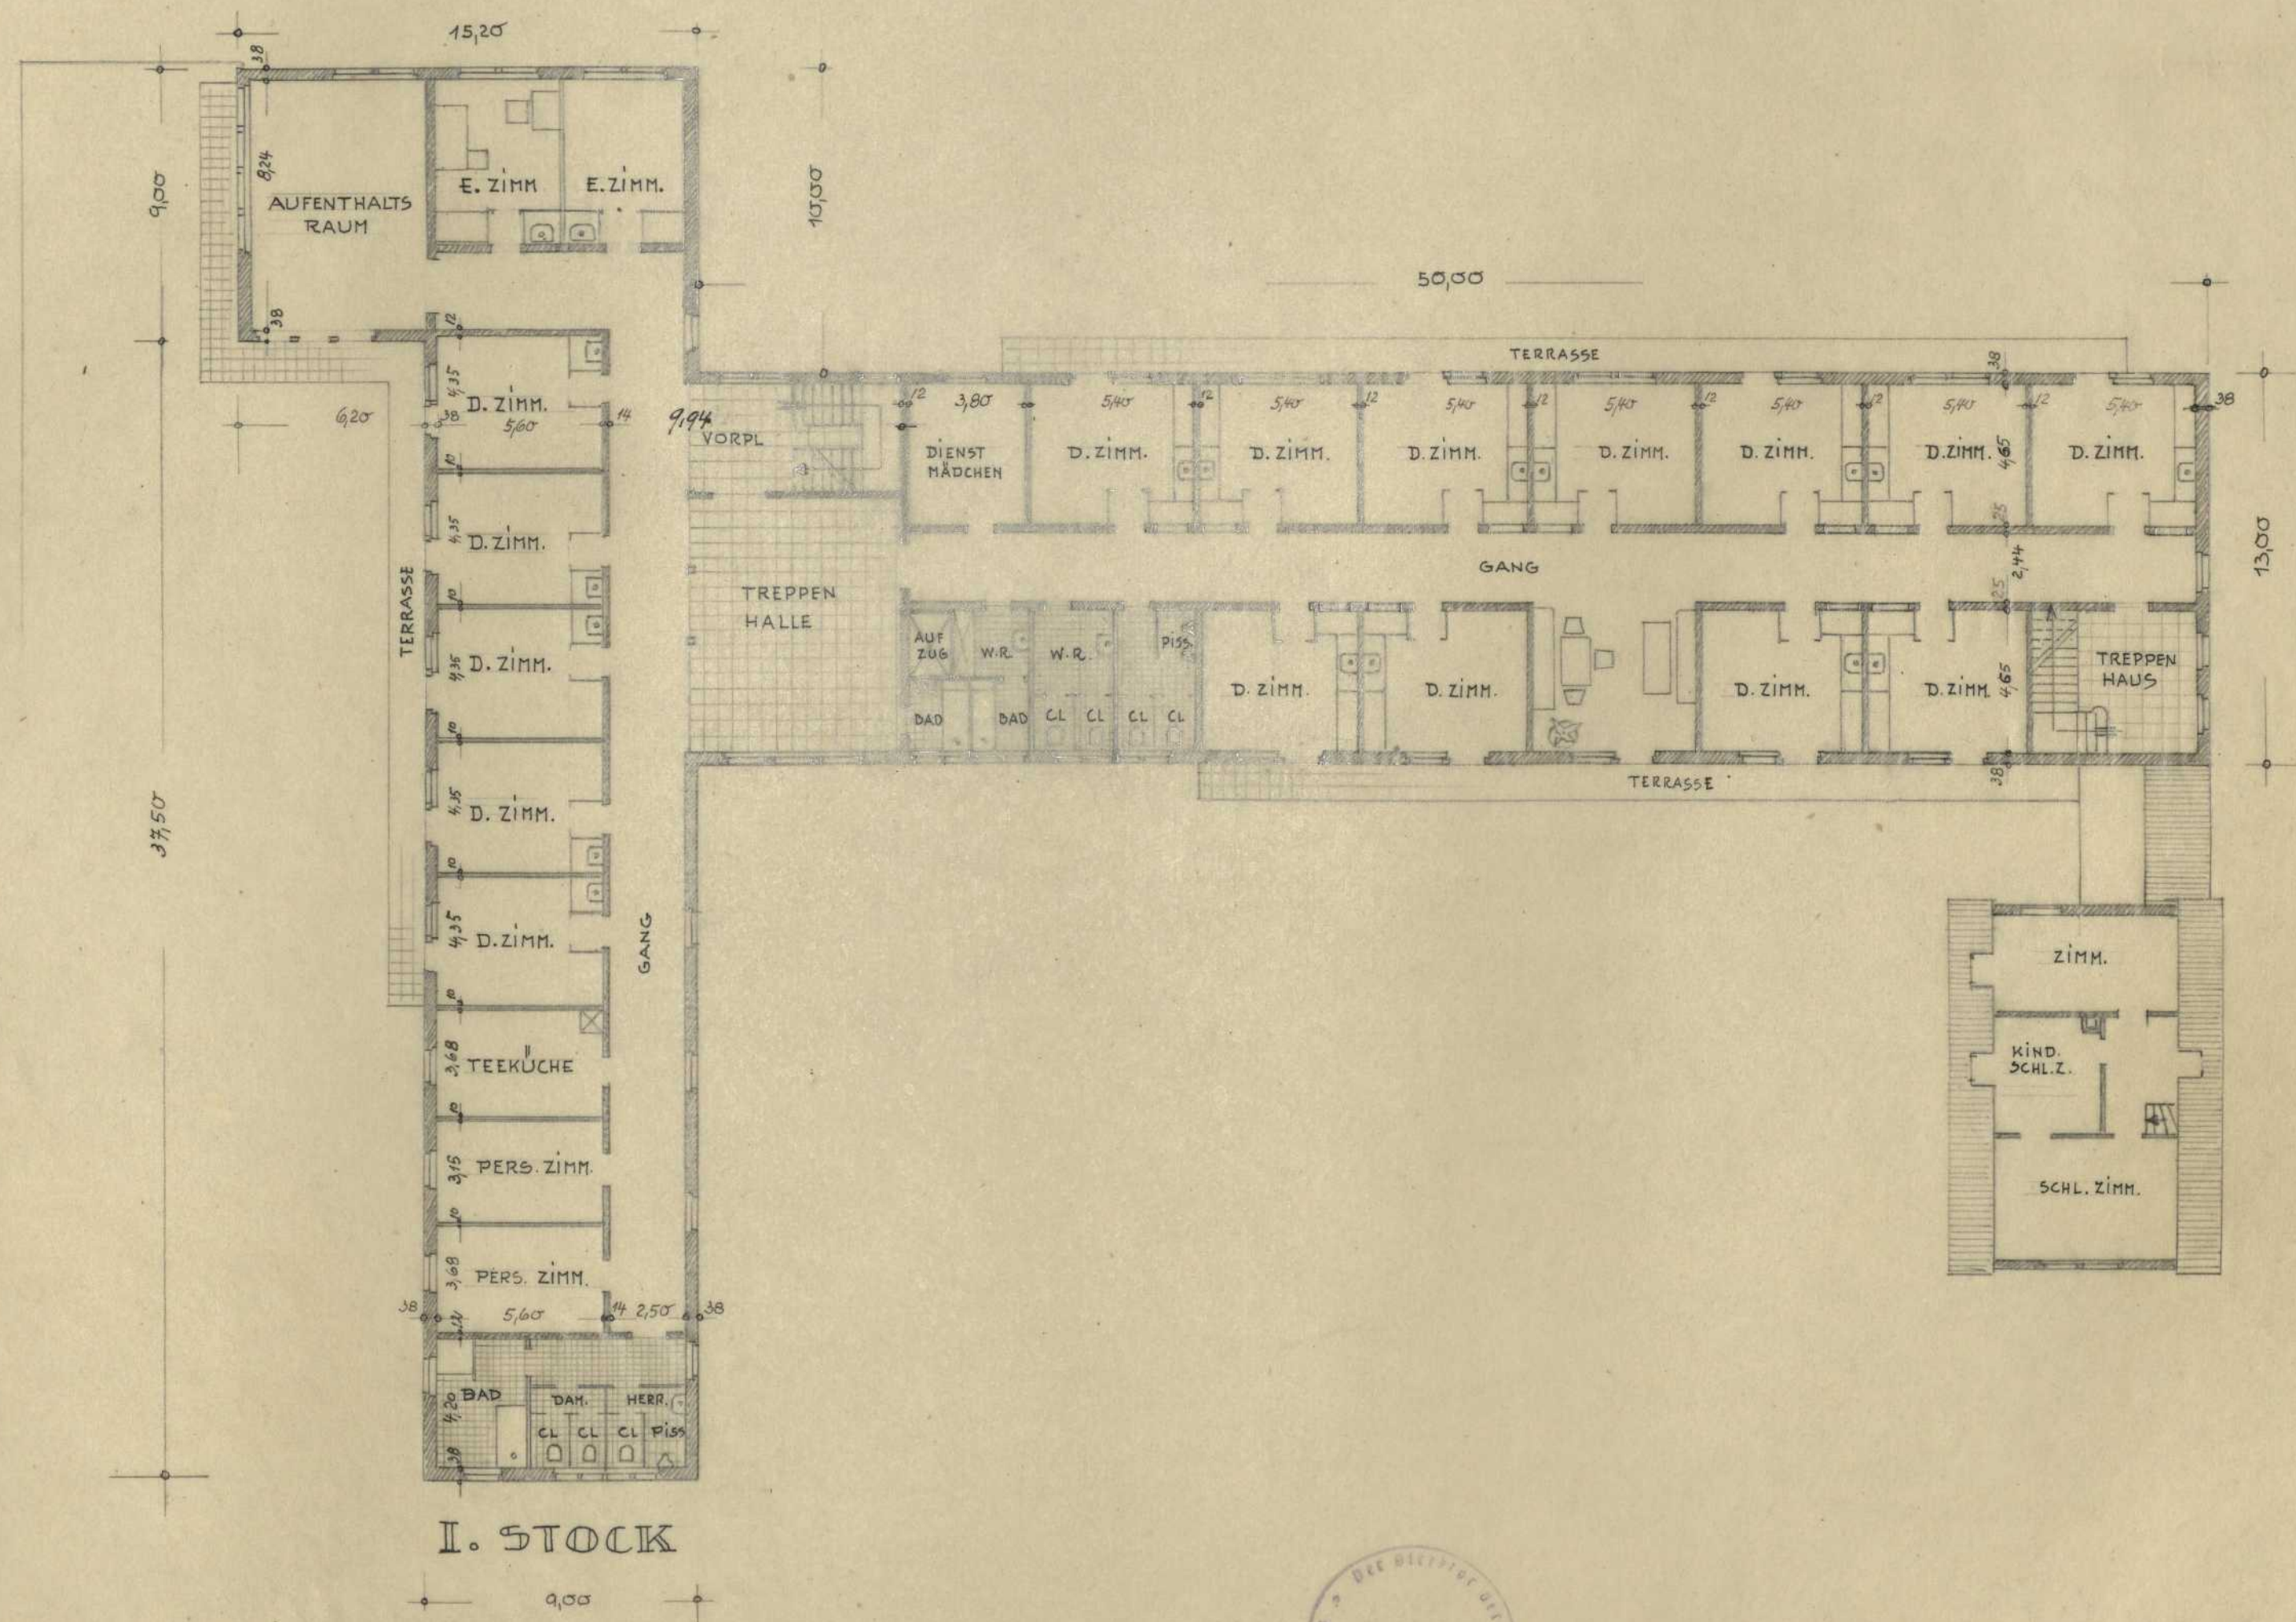
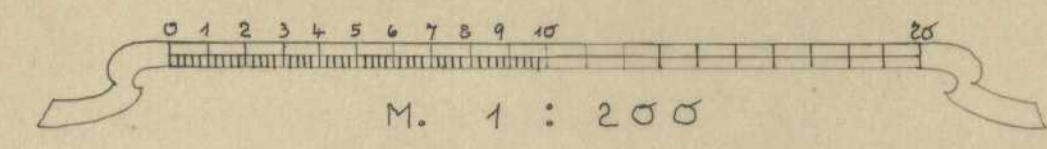

Persistenter Identifier:	1567431323679
Titel:	Studienarbeiten aus der Staatsbauschule Stuttgart
Künstler/Illustrator:	Zengerle, Wilhelm
Ort:	Stuttgart
Datierung:	1946-1948
Provenienz:	Nachlass Wilhelm Zengerle
Besitzende Institution:	Universitätsbibliothek Stuttgart
Signatur:	zeng01
Strukturtyp:	folder
Lizenz:	https://creativecommons.org/licenses/by-sa/4.0/
PURL:	https://digibus.ub.uni-stuttgart.de/viewer/image/1567431323679/1/
Abschnitt:	Entwurf zu einem Alterheim, Grundriss Erdgeschoss
Künstler/Illustrator:	Zengerle, Wilhelm
Inhalt/Darstellung:	Grundriss
Technik:	Tusche auf Transparentpapier, auf Trägerblatt montiert
Maße:	37 x 51,5 cm
Datierung:	Sommersemester 1947
Funktion (Zeichnungstyp):	Entwurf
Maßstab:	1:200
Provenienz:	Nachlass Wilhelm Zengerle
Besitzende Institution:	Universitätsbibliothek Stuttgart
Signatur:	Zeng01
Strukturtyp:	DrawingPage
Lizenz:	https://creativecommons.org/licenses/by-sa/4.0/
PURL:	https://digibus.ub.uni-stuttgart.de/viewer/image/1567431323679/15/LOG_0015/

ENTWURF ZU EINEM ALTERSHEIM



I. STOCK

STAATSBÄUSCHULE STUTTGART SOMM. SEM. 1947 KL. IVb
 GEF: *Wih. Kuegerley* GES: *Walter 3. XI. 47* BEM:

