

Persistenter Identifier:	1567431323679
Titel:	Studienarbeiten aus der Staatsbauschule Stuttgart
Künstler/Illustrator:	Zengerle, Wilhelm
Ort:	Stuttgart
Datierung:	1946-1948
Provenienz:	Nachlass Wilhelm Zengerle
Besitzende Institution:	Universitätsbibliothek Stuttgart
Signatur:	zeng01
Strukturtyp:	folder
Lizenz:	https://creativecommons.org/licenses/by-sa/4.0/
PURL:	https://digibus.ub.uni-stuttgart.de/viewer/image/1567431323679/1/
Abschnitt:	Entwurf zu einem Altersheim, Ansicht, Schnitt, Teilgrundriss
Künstler/Illustrator:	Zengerle, Wilhelm
Inhalt/Darstellung:	Ansicht, Schnitt, Grundriss
Technik:	Tusche und Buntstift auf Transparentpapier, auf Trägerblatt montiert
Maße:	37 x 51,5 cm
Datierung:	Sommersemester 1947
Funktion (Zeichnungstyp):	Entwurf
Maßstab:	1:200
Provenienz:	Nachlass Wilhelm Zengerle
Besitzende Institution:	Universitätsbibliothek Stuttgart
Signatur:	Zeng01
Strukturtyp:	DrawingPage
Lizenz:	https://creativecommons.org/licenses/by-sa/4.0/
PURL:	https://digibus.ub.uni-stuttgart.de/viewer/image/1567431323679/18/LOG_0018/


ENTWURF ZU EINEM ALTERSHEIM

M. 1:200


BLATT 6

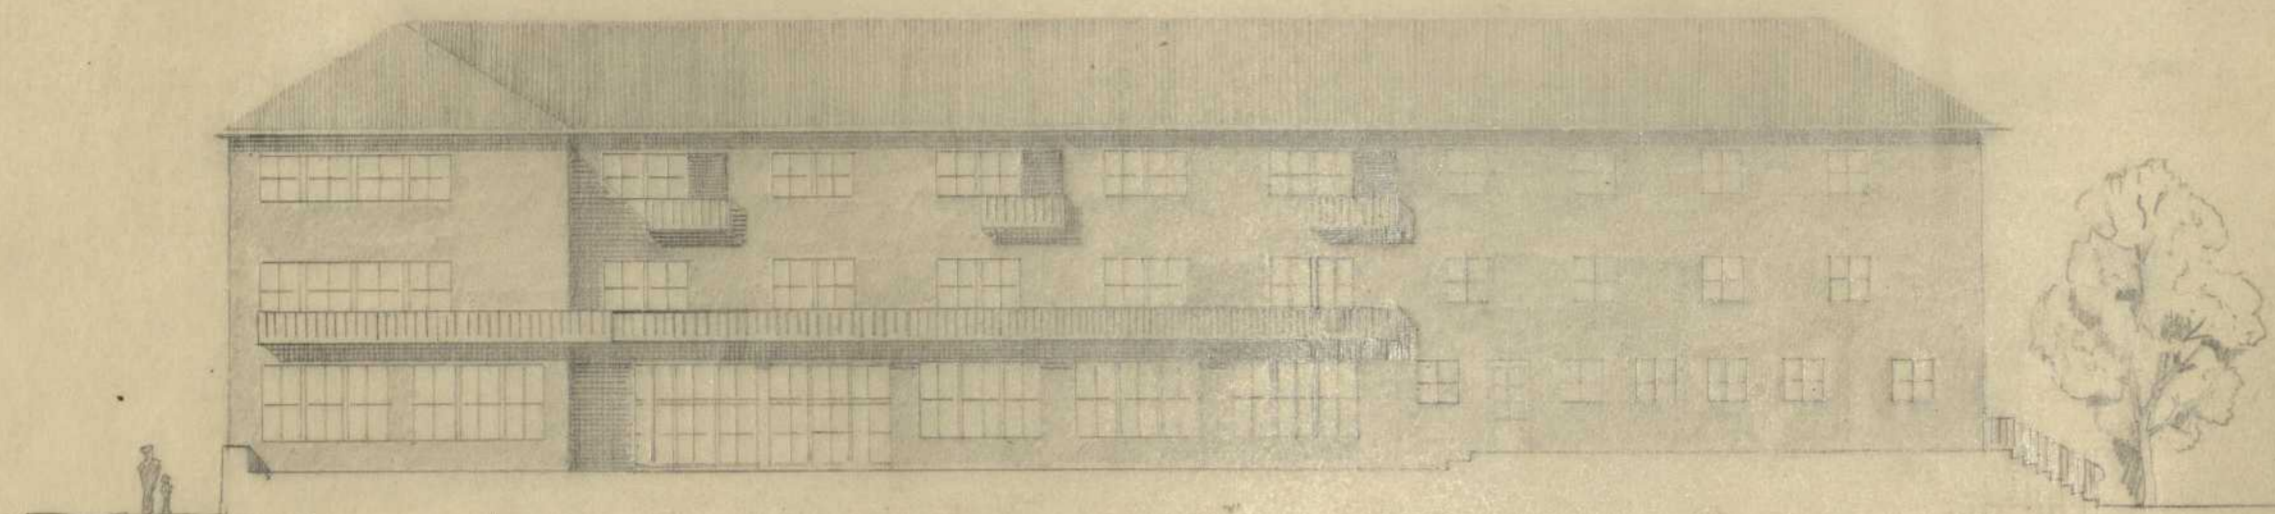


SÜDANSICHT

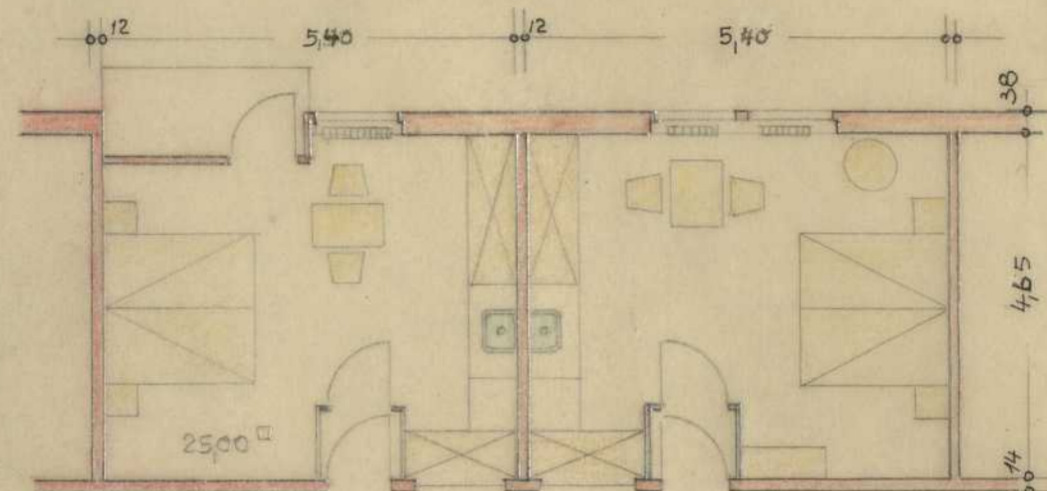

DOPPELZIMMER TYP I 25,00 m²

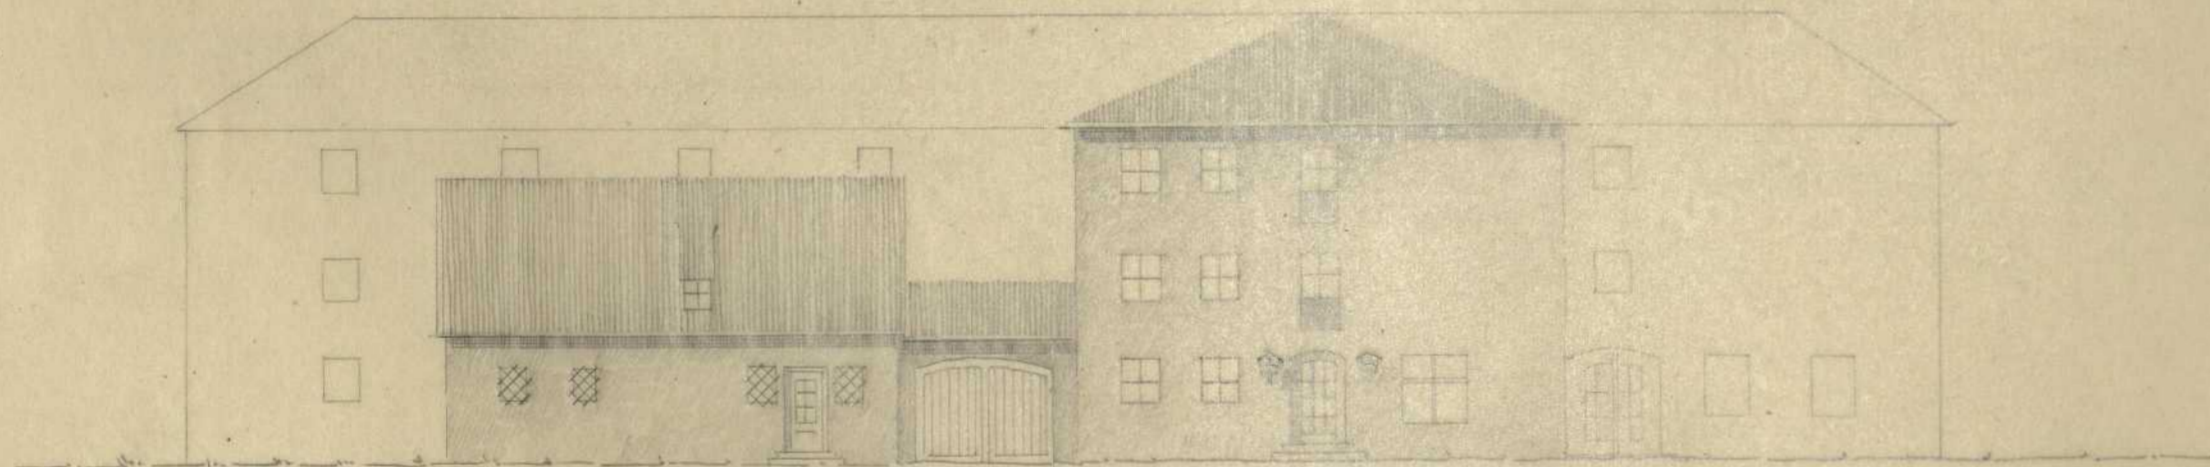


NORDANSICHT

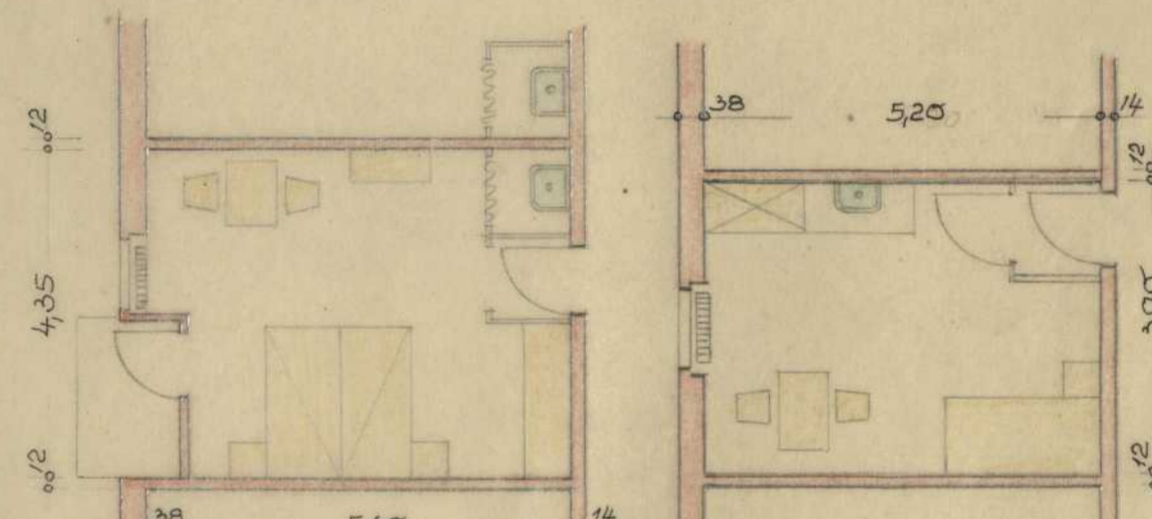

DOPPELZIMMER TYP II 24,3 m²

EINZELZIMMER 20,30 m²

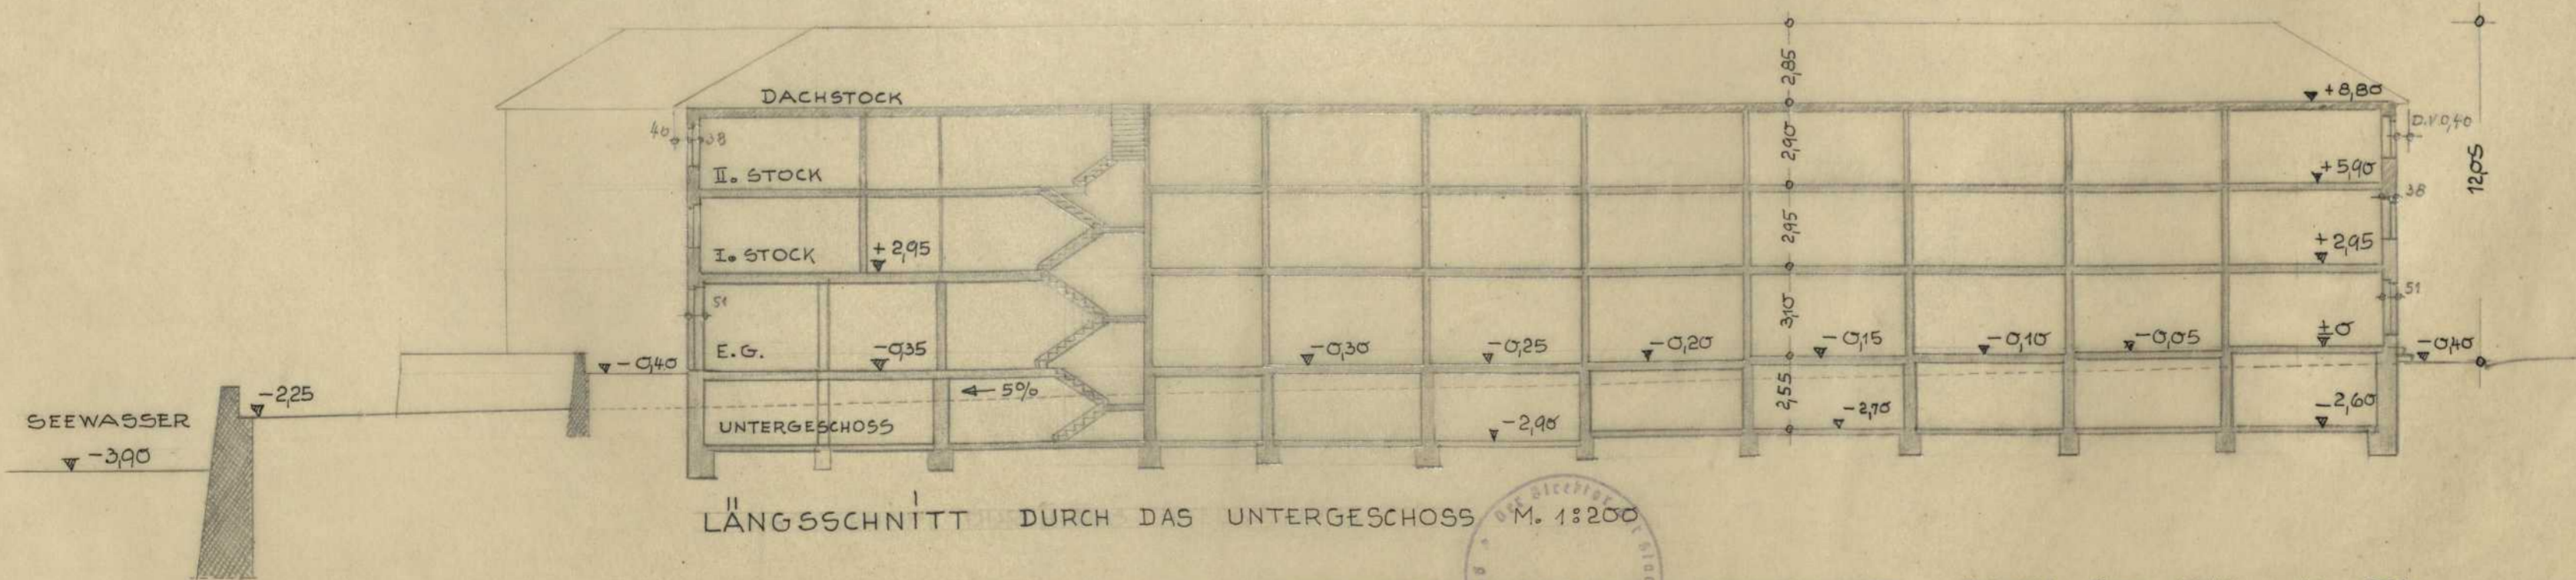

LÄNGSSCHNITT DURCH DAS UNGTERGESCHOSS M. 1:200

STAATSBAU SCHULE STUTTGART SOMM. SEM. 1947 KL. IV b

GEF: *W. K. K. K.*

GES: *W. K. K. K.*

DEM:

