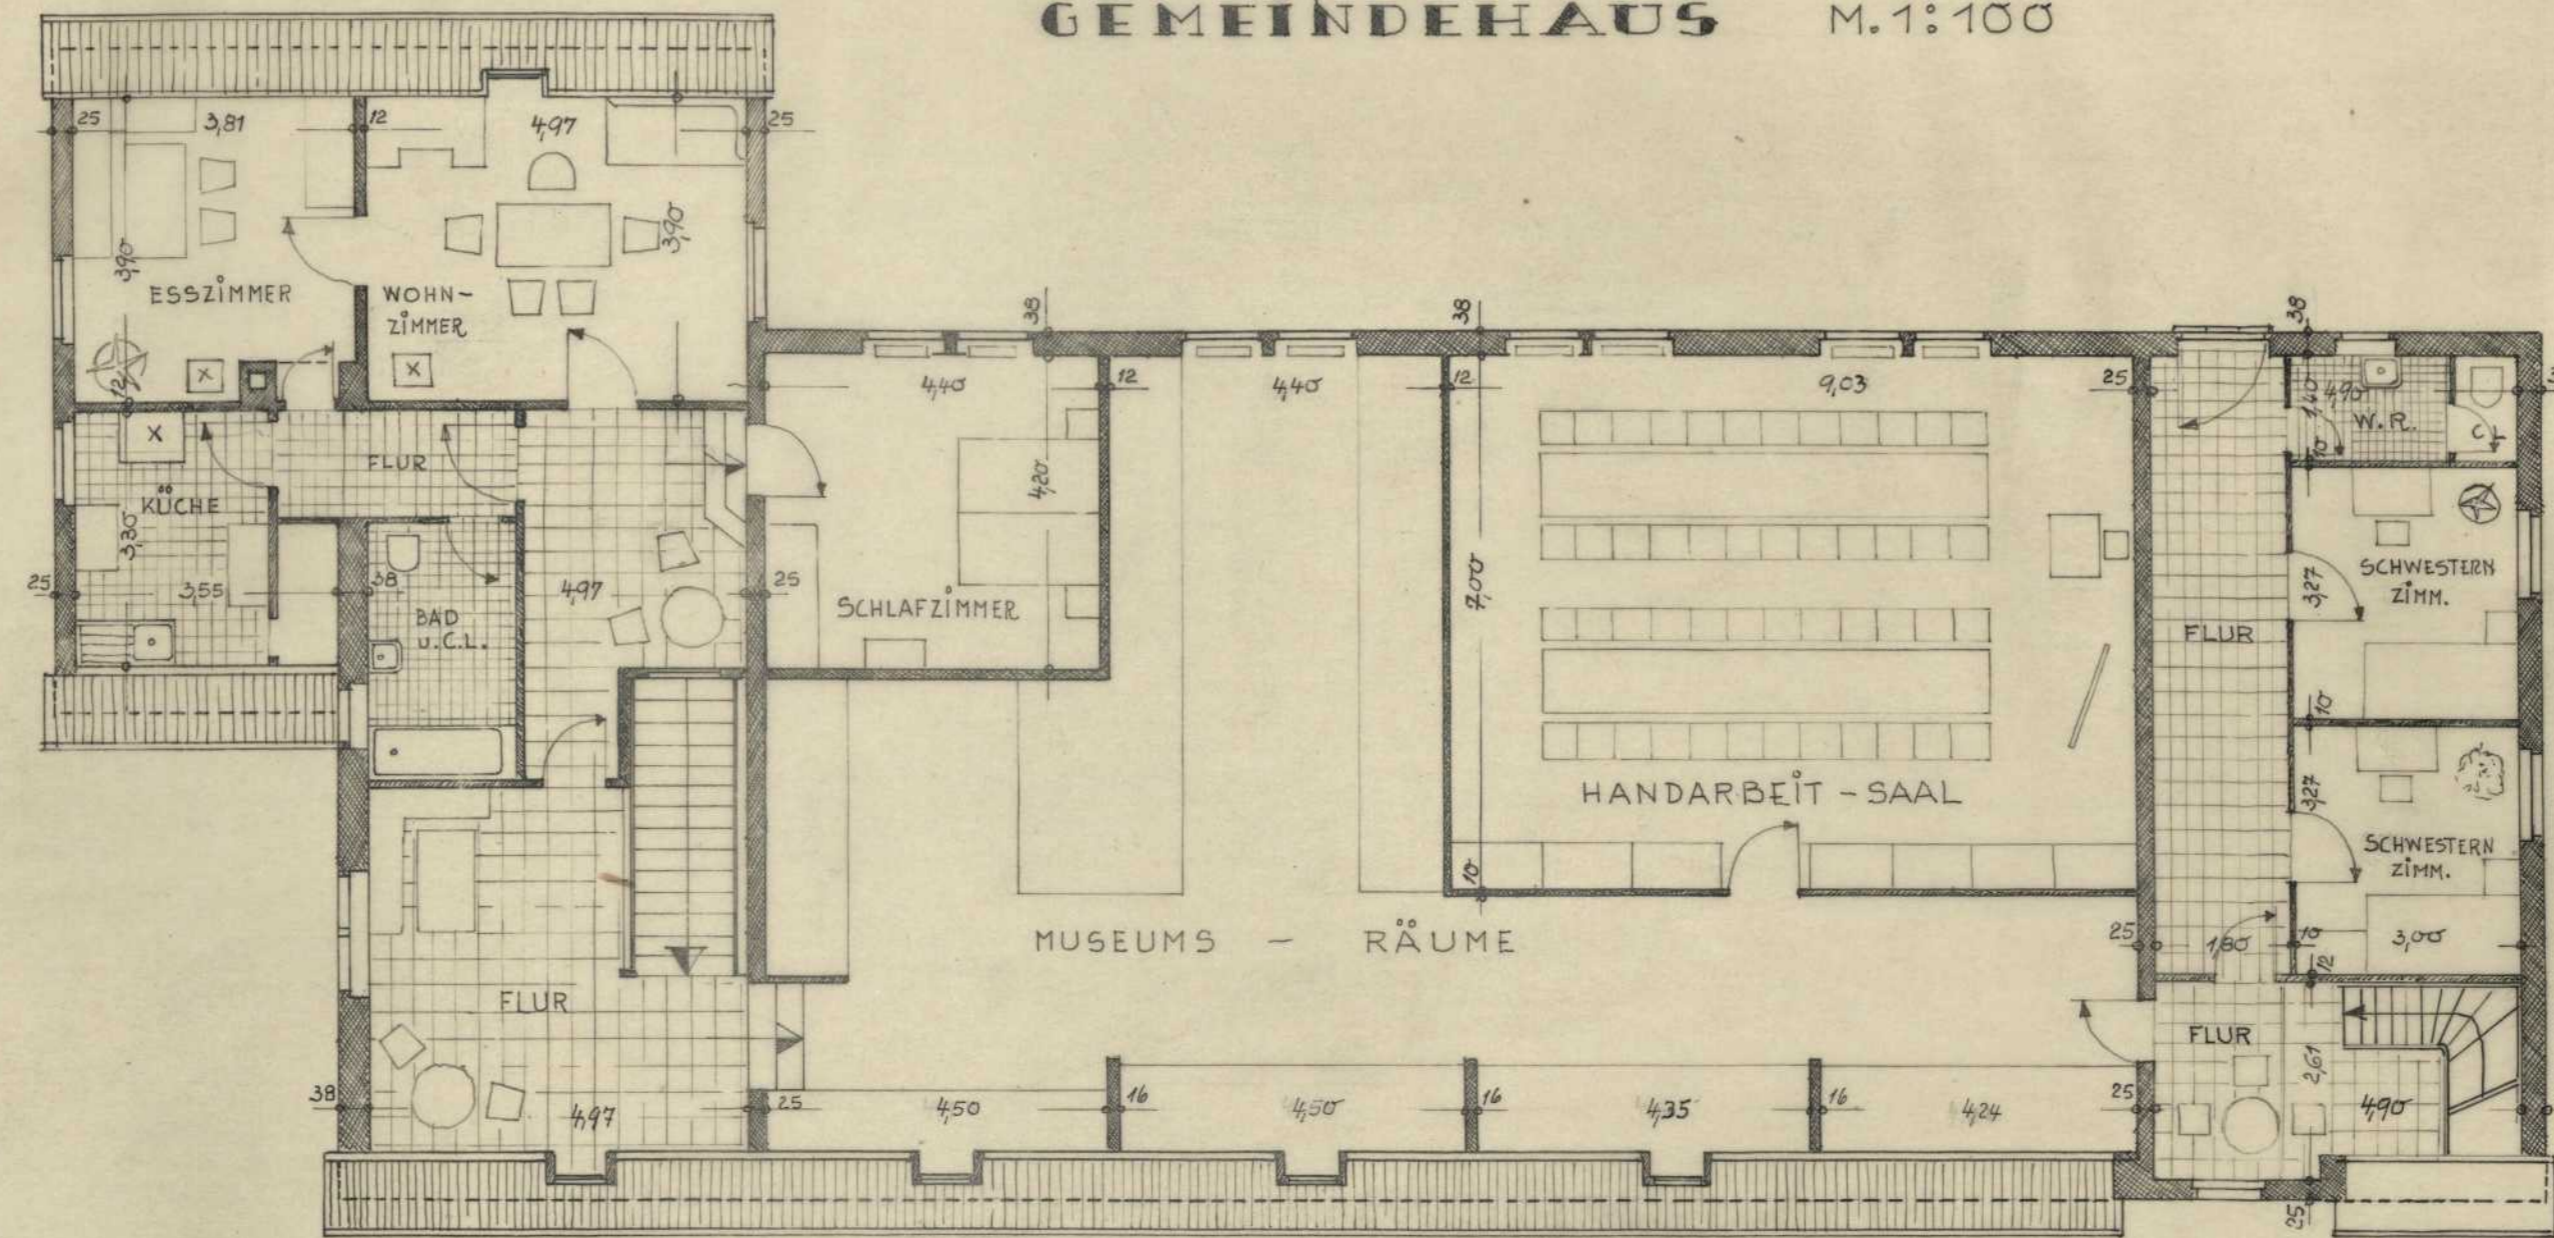
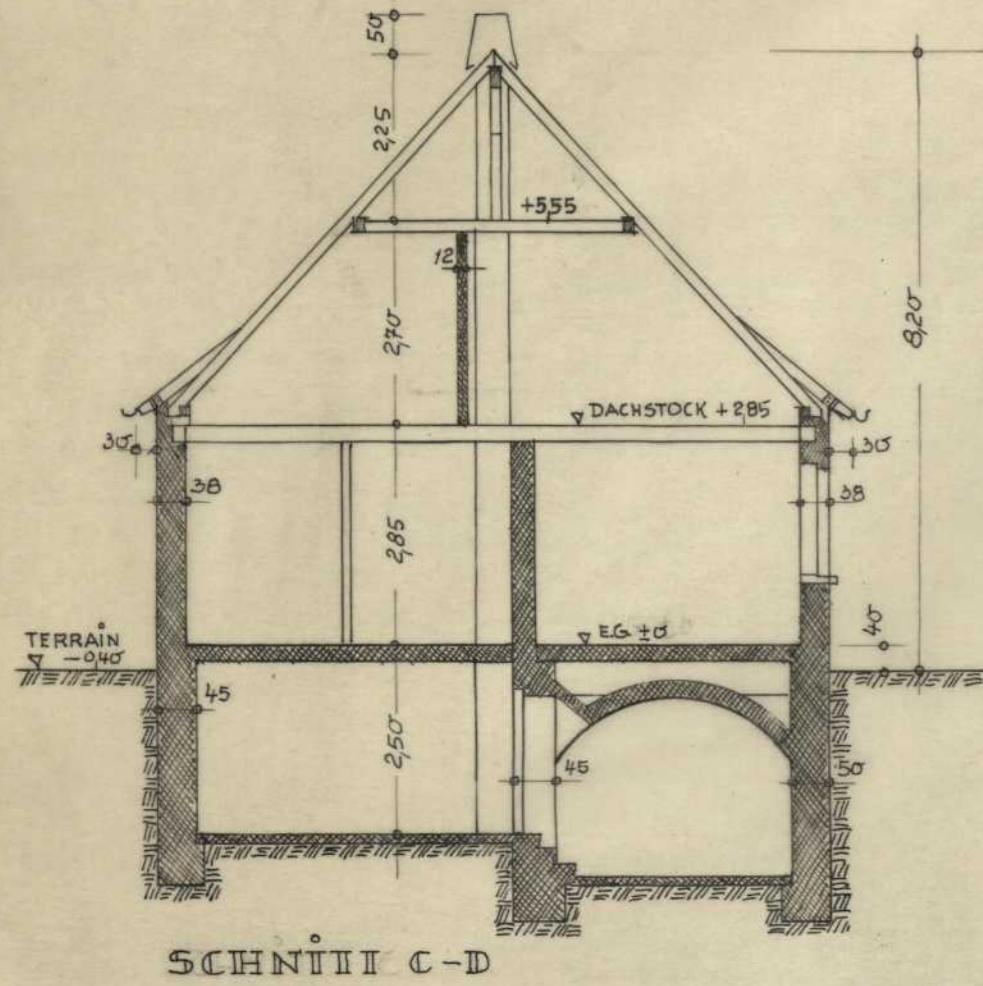
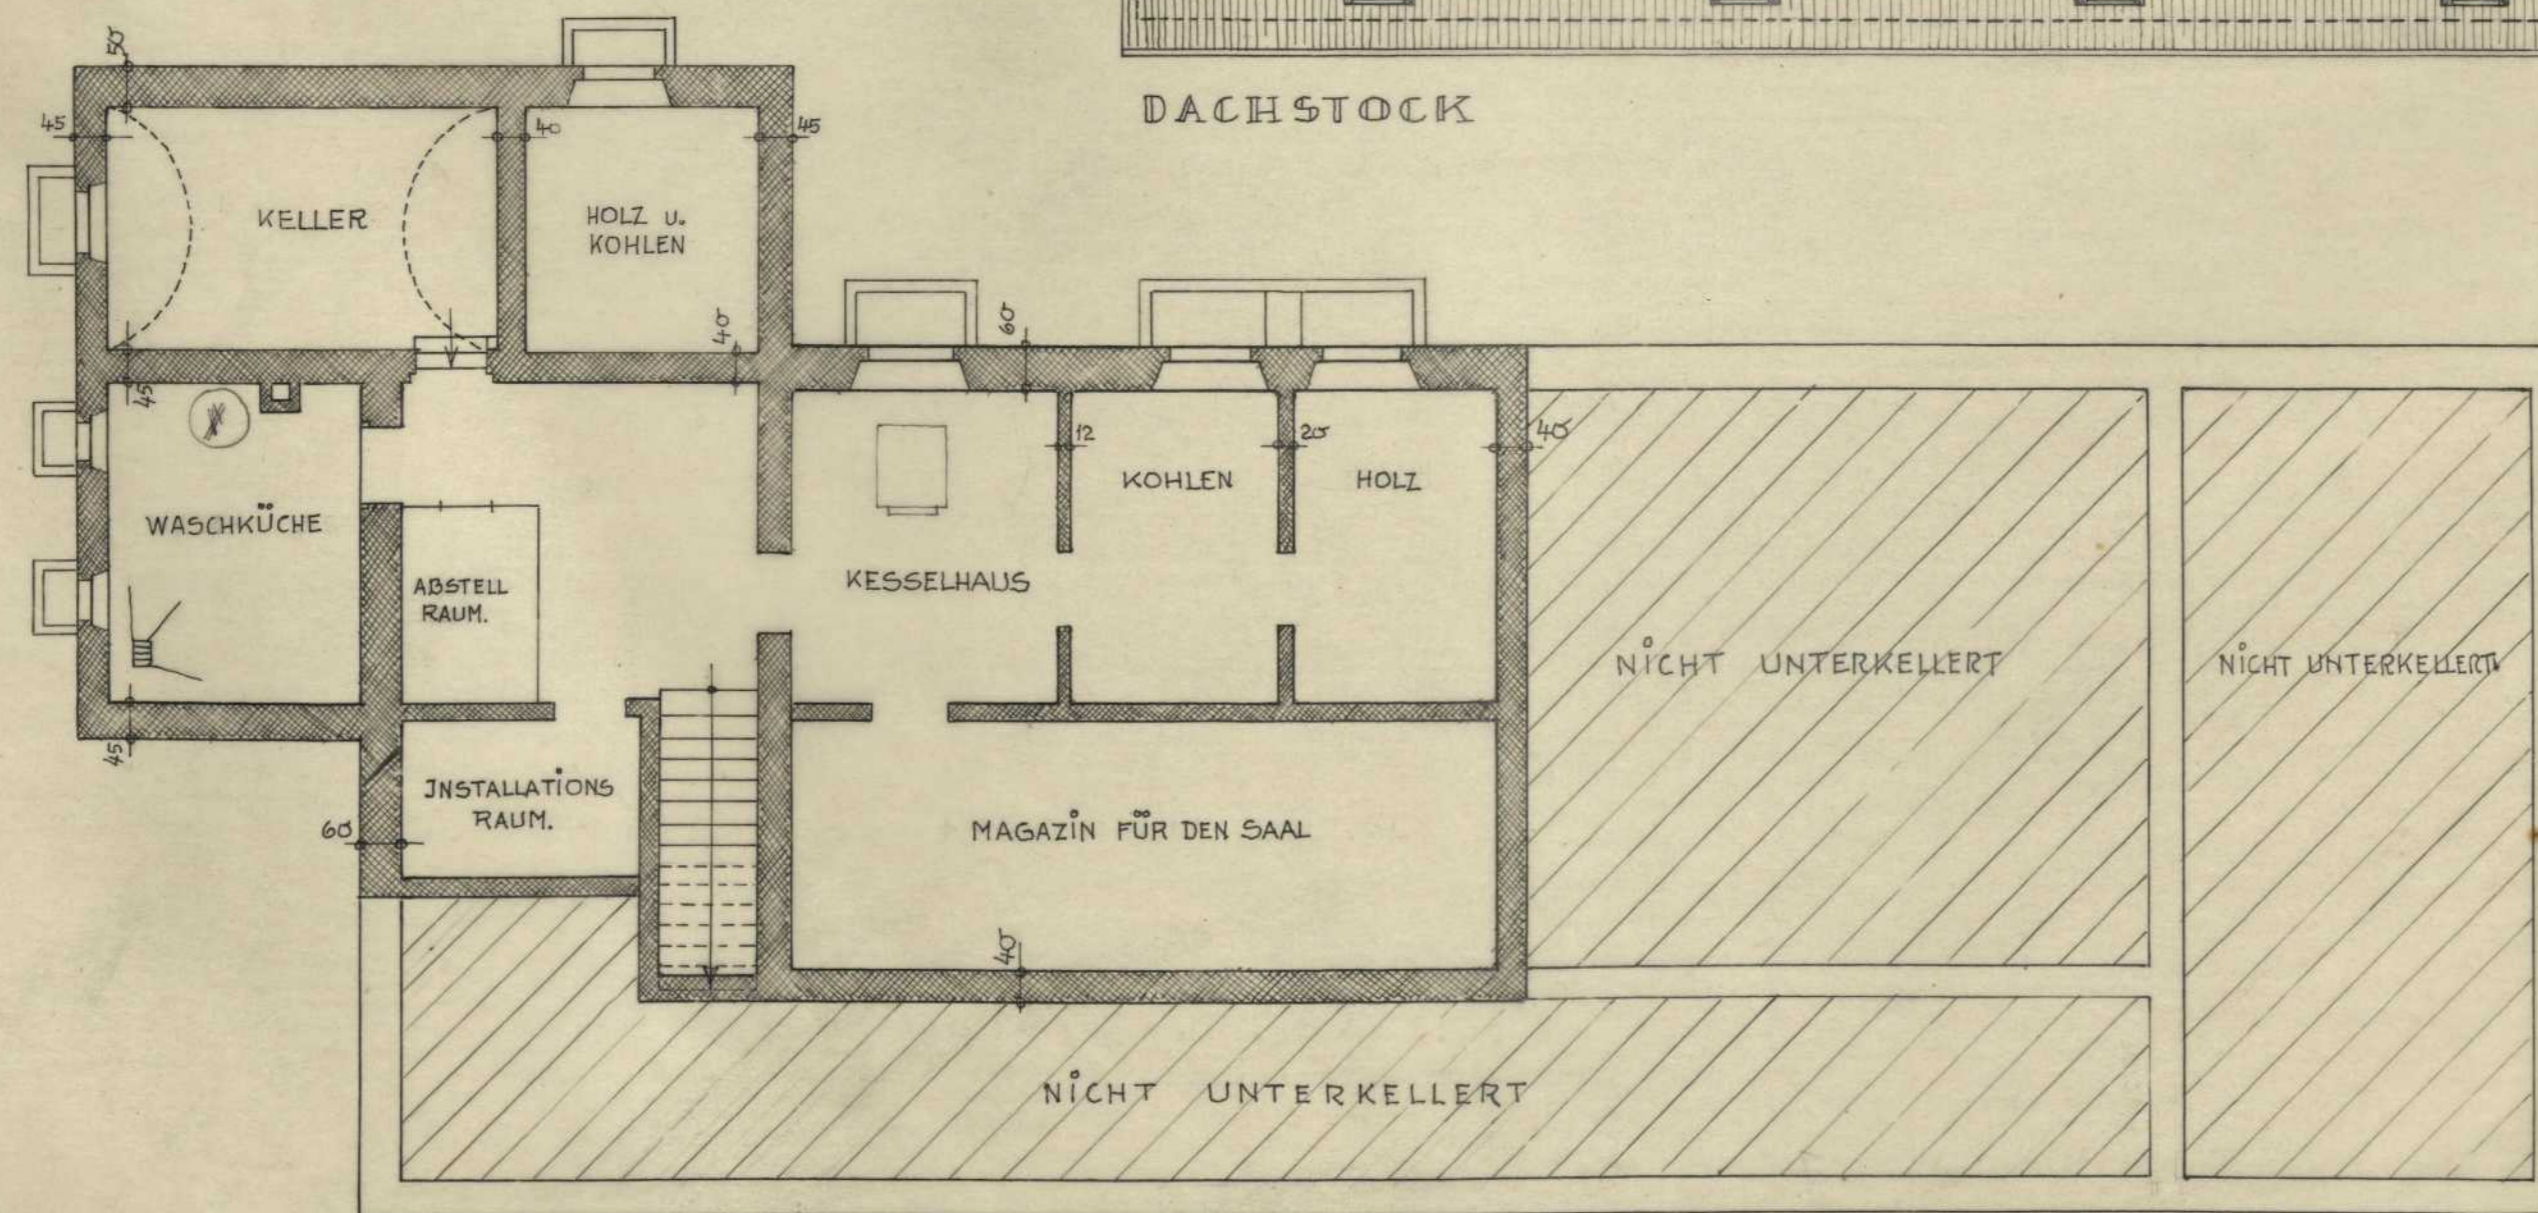

Persistenter Identifier:	1567431323679
Titel:	Studienarbeiten aus der Staatsbauschule Stuttgart
Künstler/Illustrator:	Zengerle, Wilhelm
Ort:	Stuttgart
Datierung:	1946-1948
Provenienz:	Nachlass Wilhelm Zengerle
Besitzende Institution:	Universitätsbibliothek Stuttgart
Signatur:	zeng01
Strukturtyp:	folder
Lizenz:	https://creativecommons.org/licenses/by-sa/4.0/
PURL:	https://digibus.ub.uni-stuttgart.de/viewer/image/1567431323679/1/
Abschnitt:	Entwurf zu einem Gemeindehaus, Schnitt, Grundrisse, Lageplan
Künstler/Illustrator:	Zengerle, Wilhelm
Inhalt/Darstellung:	Schnitt, Grundriss, Lageplan
Technik:	Tusche auf Transparentpapier, auf Trägerblatt montiert
Maße:	42 x 59 cm
Datierung:	Wintersemester 1947/48
Funktion (Zeichnungstyp):	Entwurf
Maßstab:	1:100
Provenienz:	Nachlass Wilhelm Zengerle
Besitzende Institution:	Universitätsbibliothek Stuttgart
Signatur:	Zeng01
Strukturtyp:	DrawingPage
Lizenz:	https://creativecommons.org/licenses/by-sa/4.0/
PURL:	https://digibus.ub.uni-stuttgart.de/viewer/image/1567431323679/20/LOG_0020/

ENTWURF ZU EINEM GEMEINDEHAUS M. 1:100

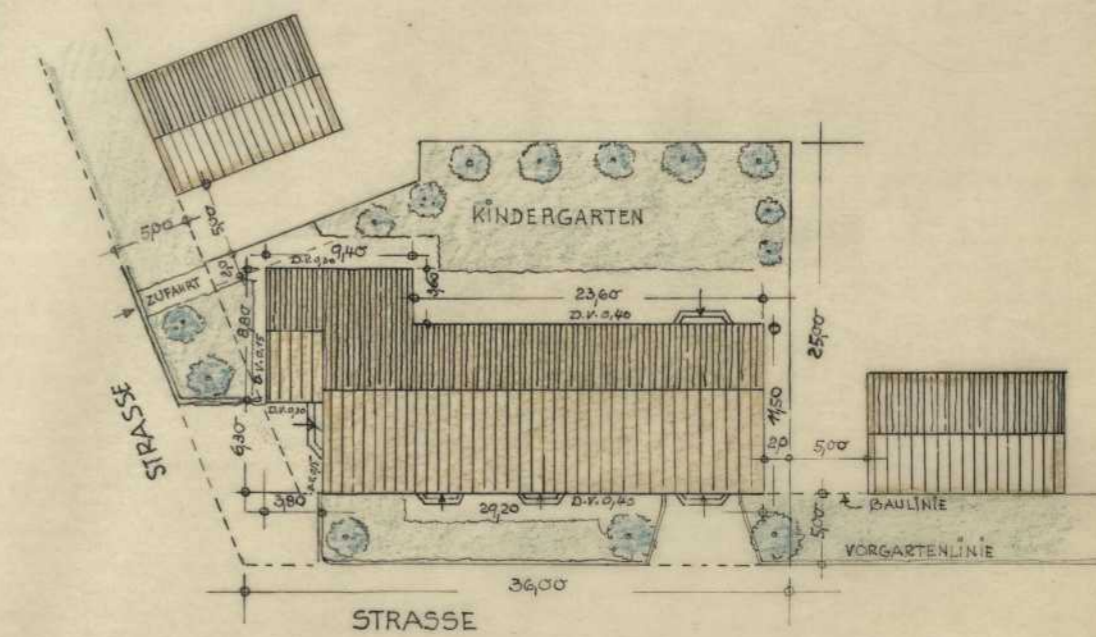
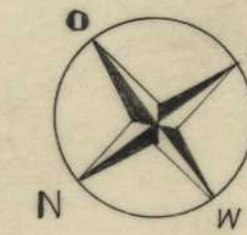


DACHSTOCK



UNTERGESCHOSS

LAGEPLANSKIZZE
M. 1:500



STAATSBAUSSCHULE STUTTGART WINT. SEM. 1947/48 KL. Vb
 GEF: *W. Koenig* GES: *waher 15.1.48* BEM:

