
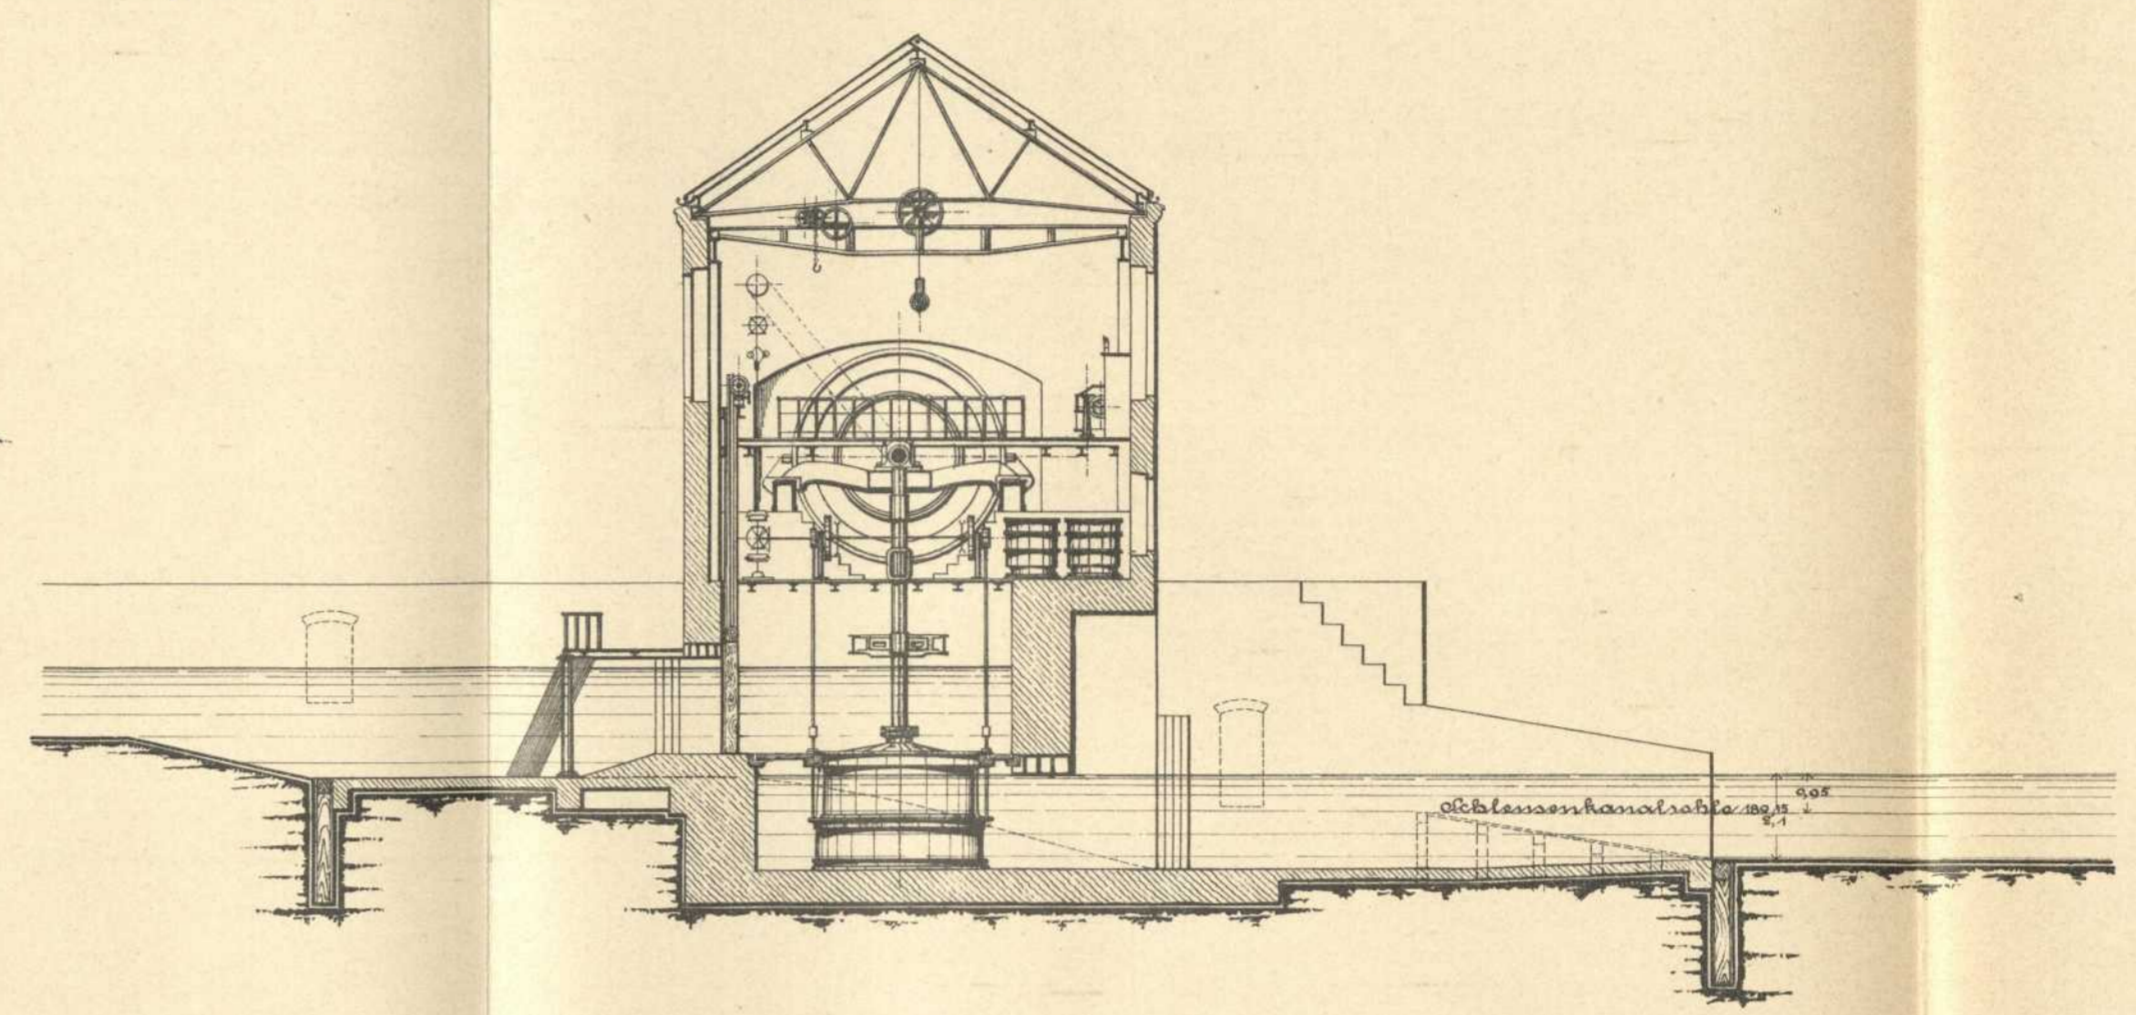


Project einer elektrischen Centrale für Die Dampf = w. Residenzstadt Stuttgart.

Längenschnitt.

Turbinen-Anlage Karbach.

Querschnitt.

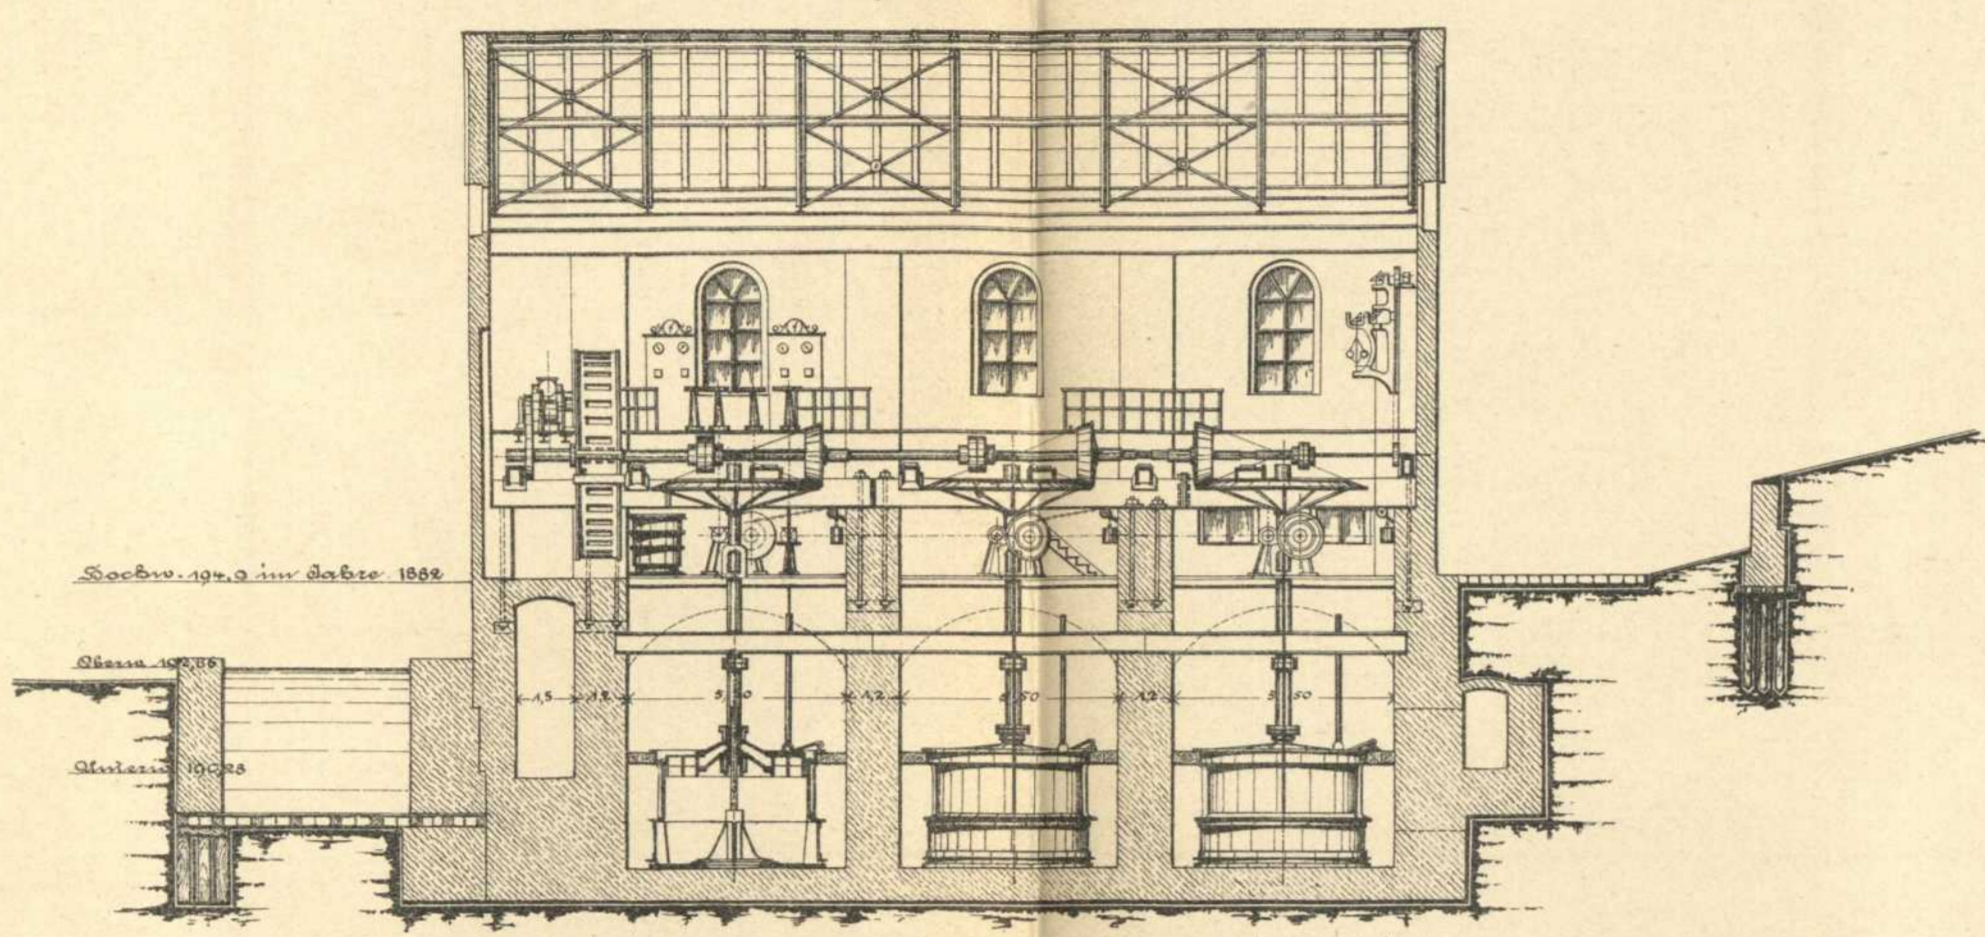

Grundriss.

Maßstab = 1:100.

