
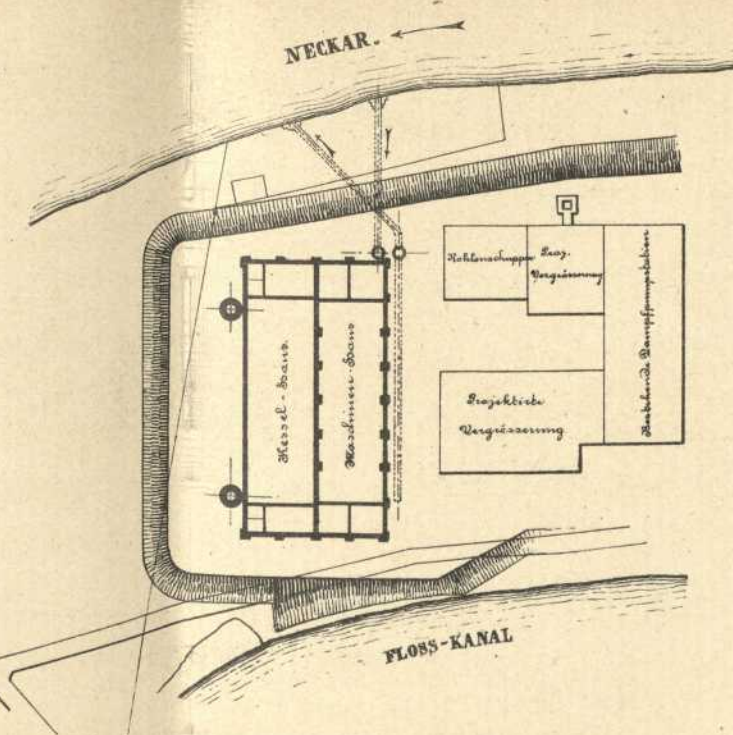
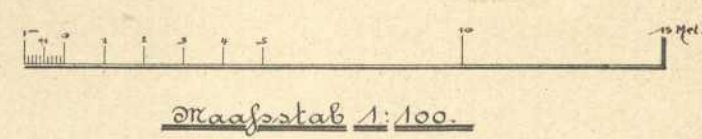
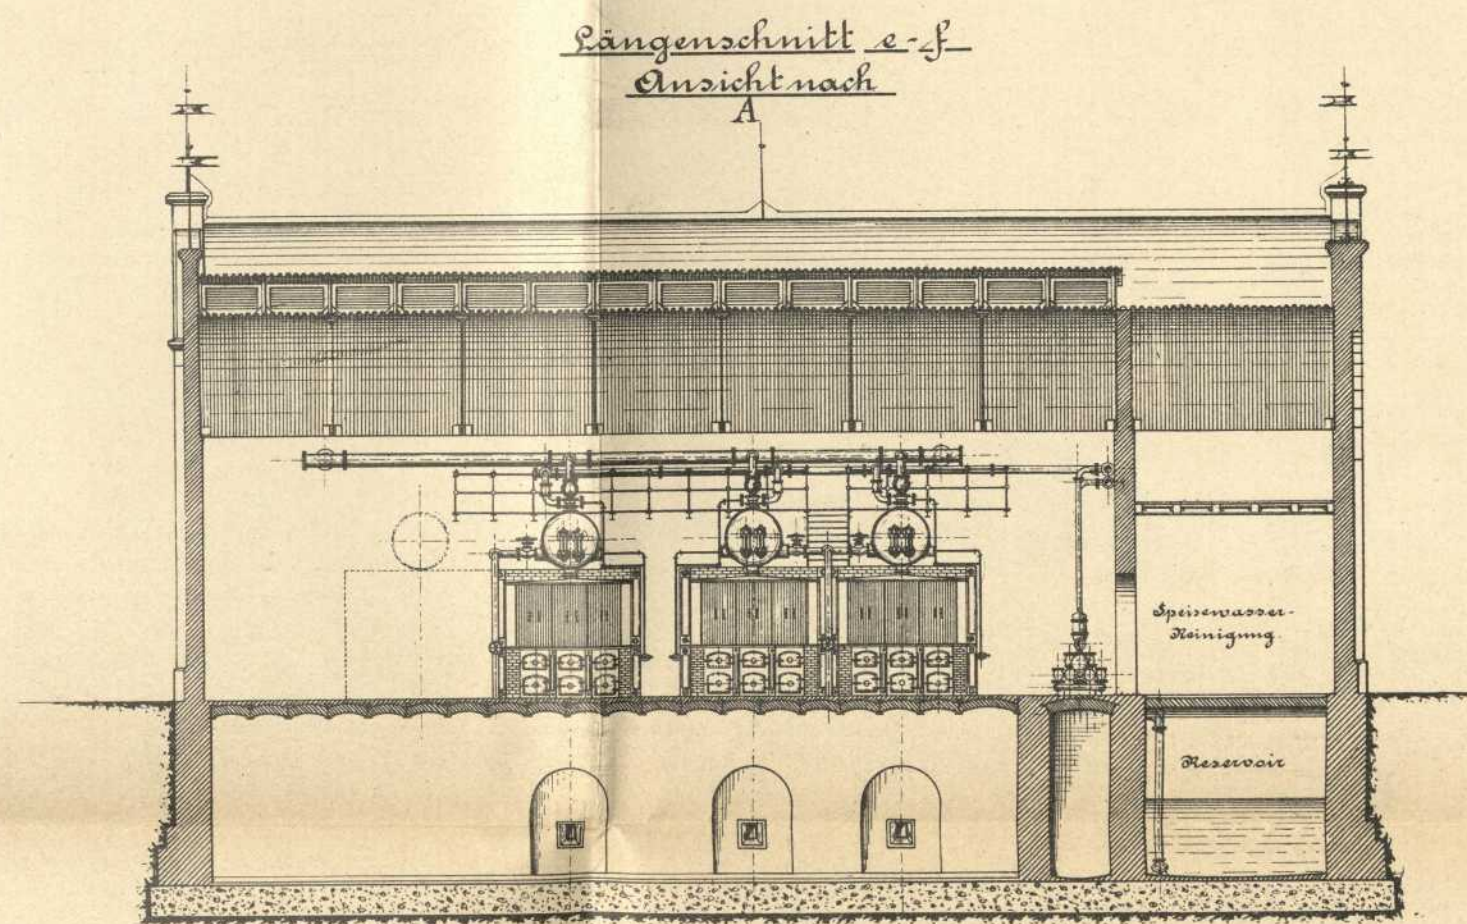
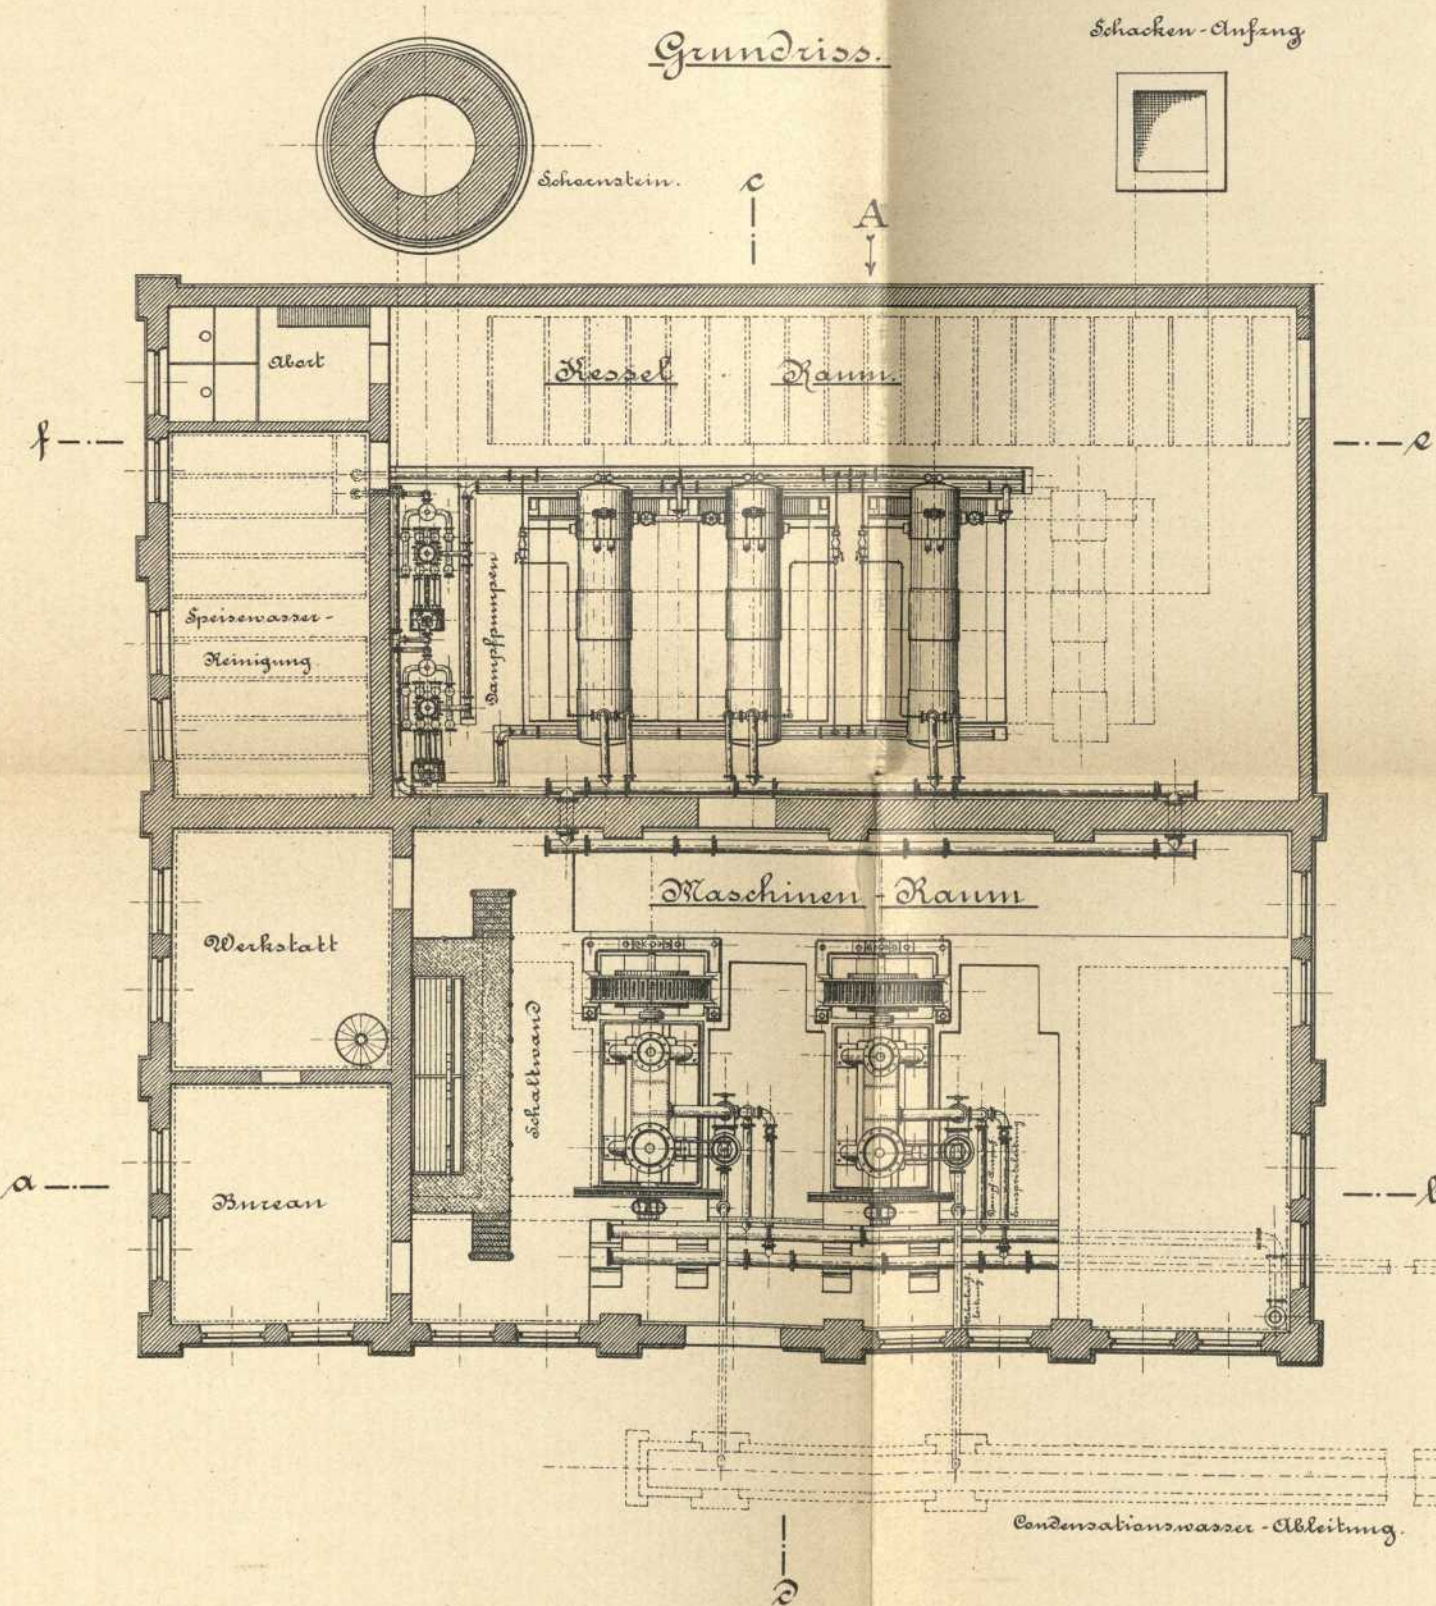
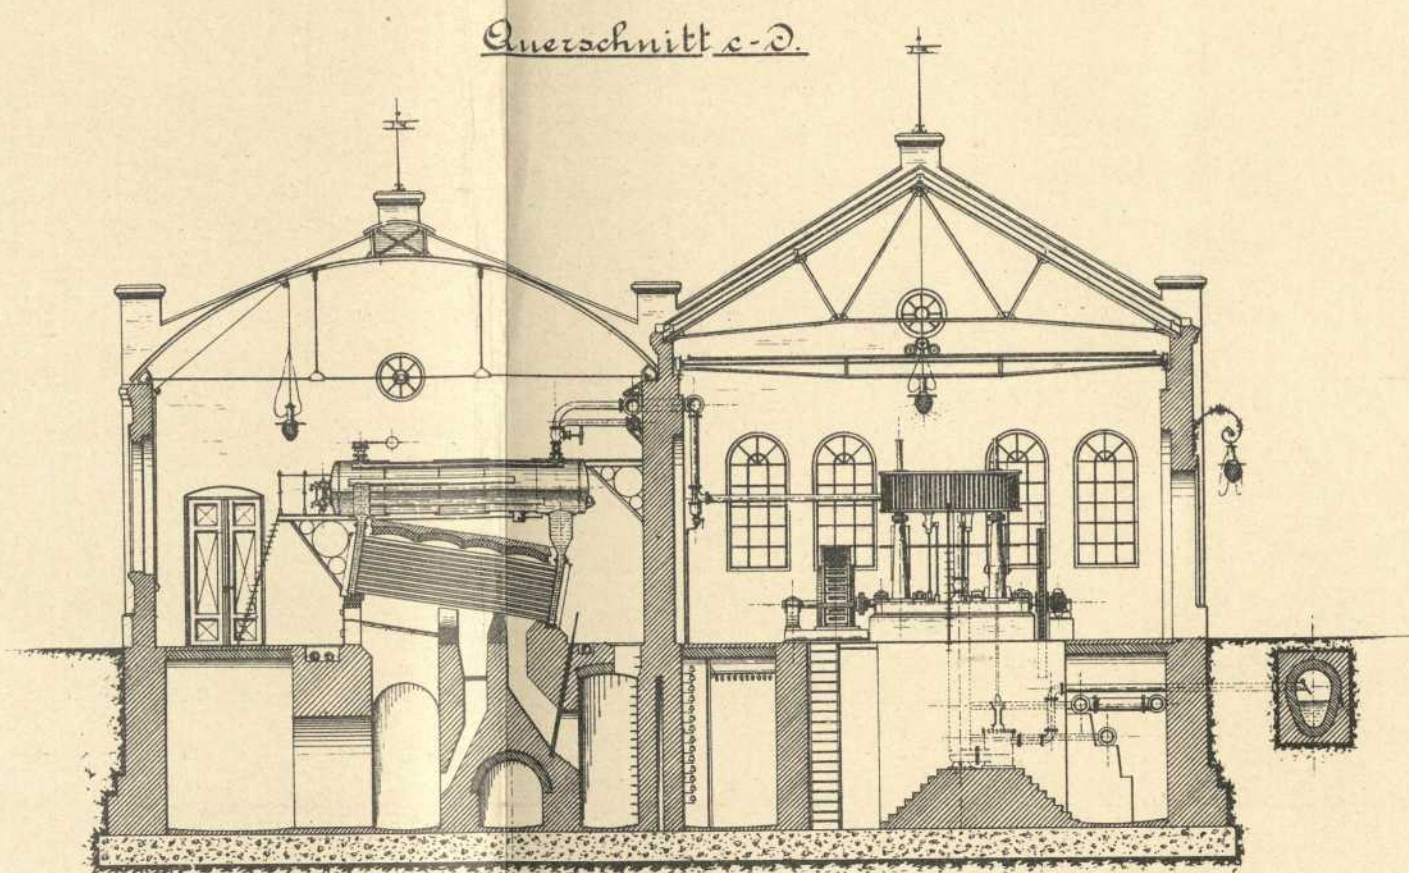


-
- Persistenter Identifier:** 1571909261751
- Titel:** Projekt einer Elektrischen Centrale für die Haupt- und Residenzstadt Stuttgart
- Autor:** Miller, Oskar von
- Ort:** Stuttgart
- Maße:** 127 Seiten, 8 Falttafeln
- Datierung:** 1893
- Signatur:** 1Ea 105
- Strukturtyp:** monograph
-
- Lizenz:** <https://creativecommons.org/licenses/by-sa/4.0/>
- PURL:** <https://digibus.ub.uni-stuttgart.de/viewer/image/1571909261751/1/>
-
- Abschnitt:** Tafel V, Plan No. 11: Grundrisse, Schnitte und Situation der Dampfmaschinenstation Projekt II. M. 1:100 bezw. 1:750
- Strukturtyp:** illustration
-
- Lizenz:** <https://creativecommons.org/licenses/by-sa/4.0/>
- PURL:** https://digibus.ub.uni-stuttgart.de/viewer/image/1571909261751/137/LOG_0018/

Projekt einer elektrischen Centrale für die Haupt- u. Residenzstadt Stuttgart.

Gleichstrom-Maschinen-Anlage.

Tafel V
(Plan 96° 11.)

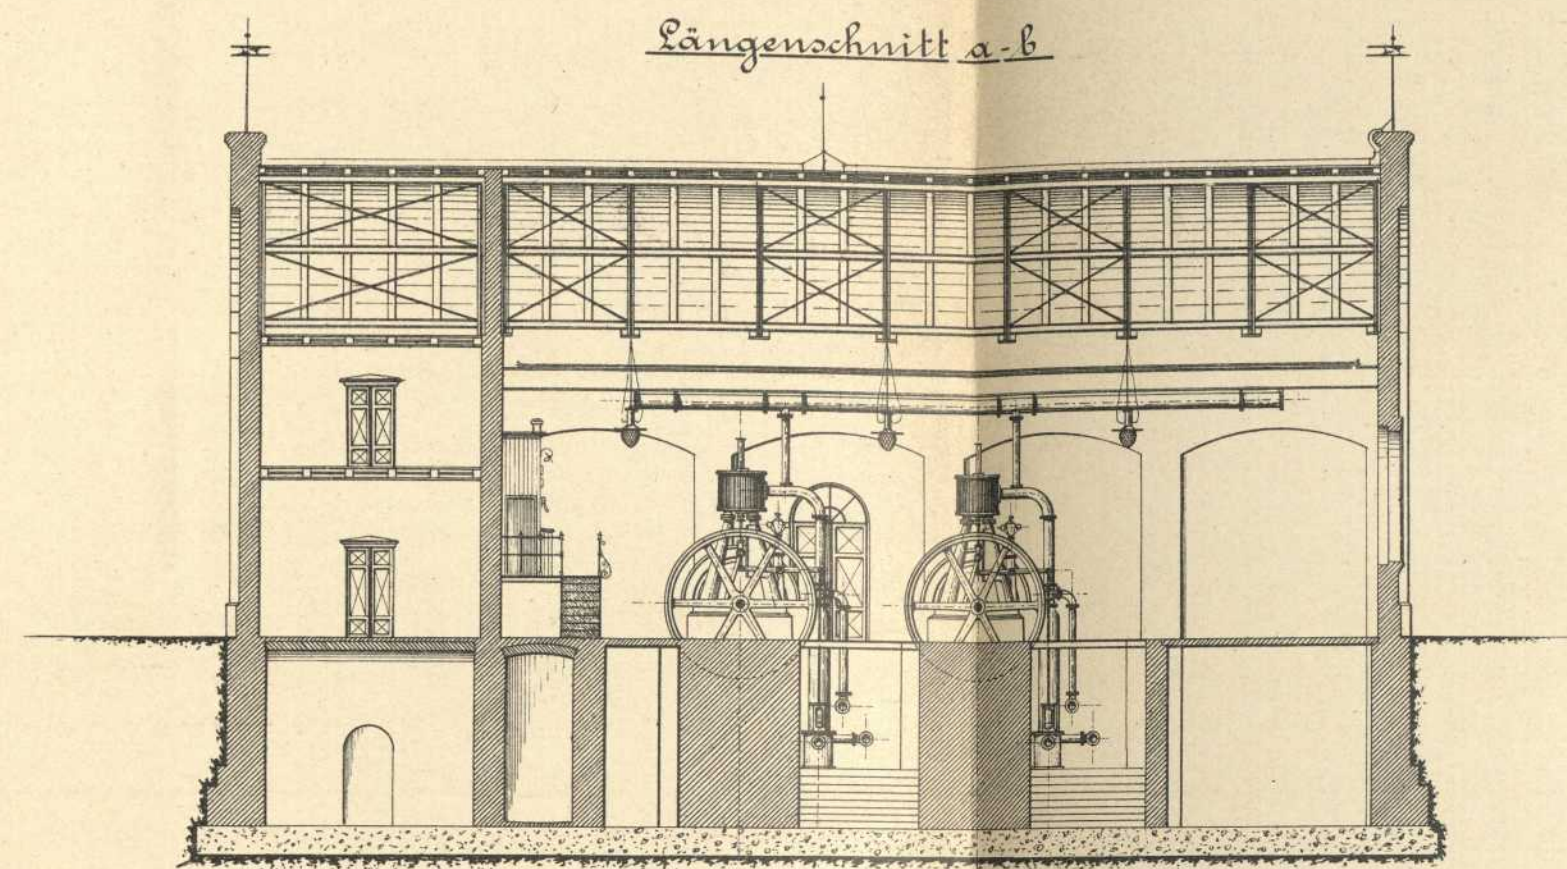

Situation

