
Persistenter Identifier: 1571909261751

Titel: Projekt einer Elektrischen Centrale für die Haupt- und Residenzstadt Stuttgart

Autor: Miller, Oskar von

Ort: Stuttgart

Maße: 127 Seiten, 8 Faltafeln

Datierung: 1893

Signatur: 1Ea 105

Strukturtyp: monograph

Lizenz: <https://creativecommons.org/licenses/by-sa/4.0/>

PURL: <https://digibus.ub.uni-stuttgart.de/viewer/image/1571909261751/1/>

Abschnitt: Tafel VII, Plan No. 16: Turbinenanlage Marbach

Strukturtyp: illustration

Lizenz: <https://creativecommons.org/licenses/by-sa/4.0/>



PURL: https://digibus.ub.uni-stuttgart.de/viewer/image/1571909261751/139/LOG_0020/

Project einer elektrischen Centrale für Die Dampf = w. Residenzstadt Stuttgart.


Längenschnitt.

Turbinen-Anlage Karbach.

Querschnitt.

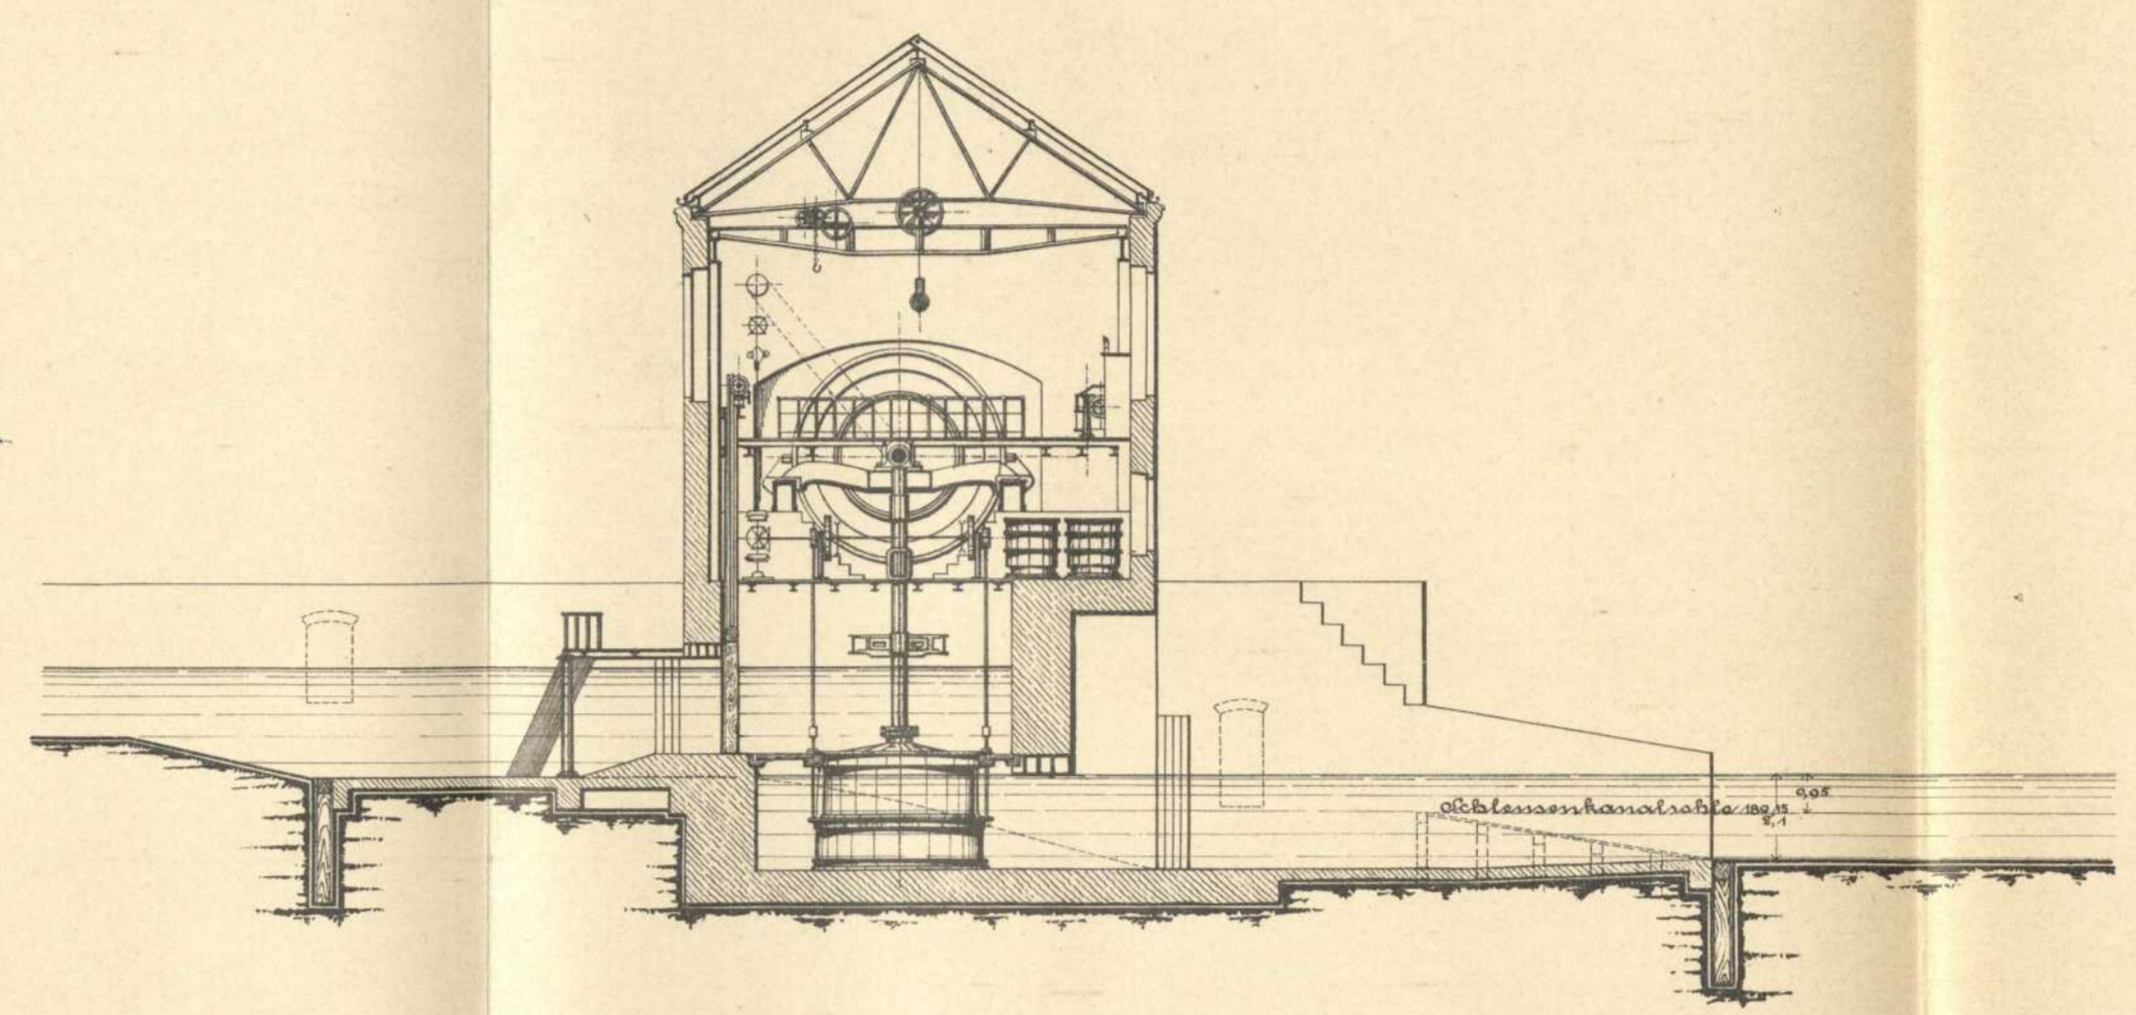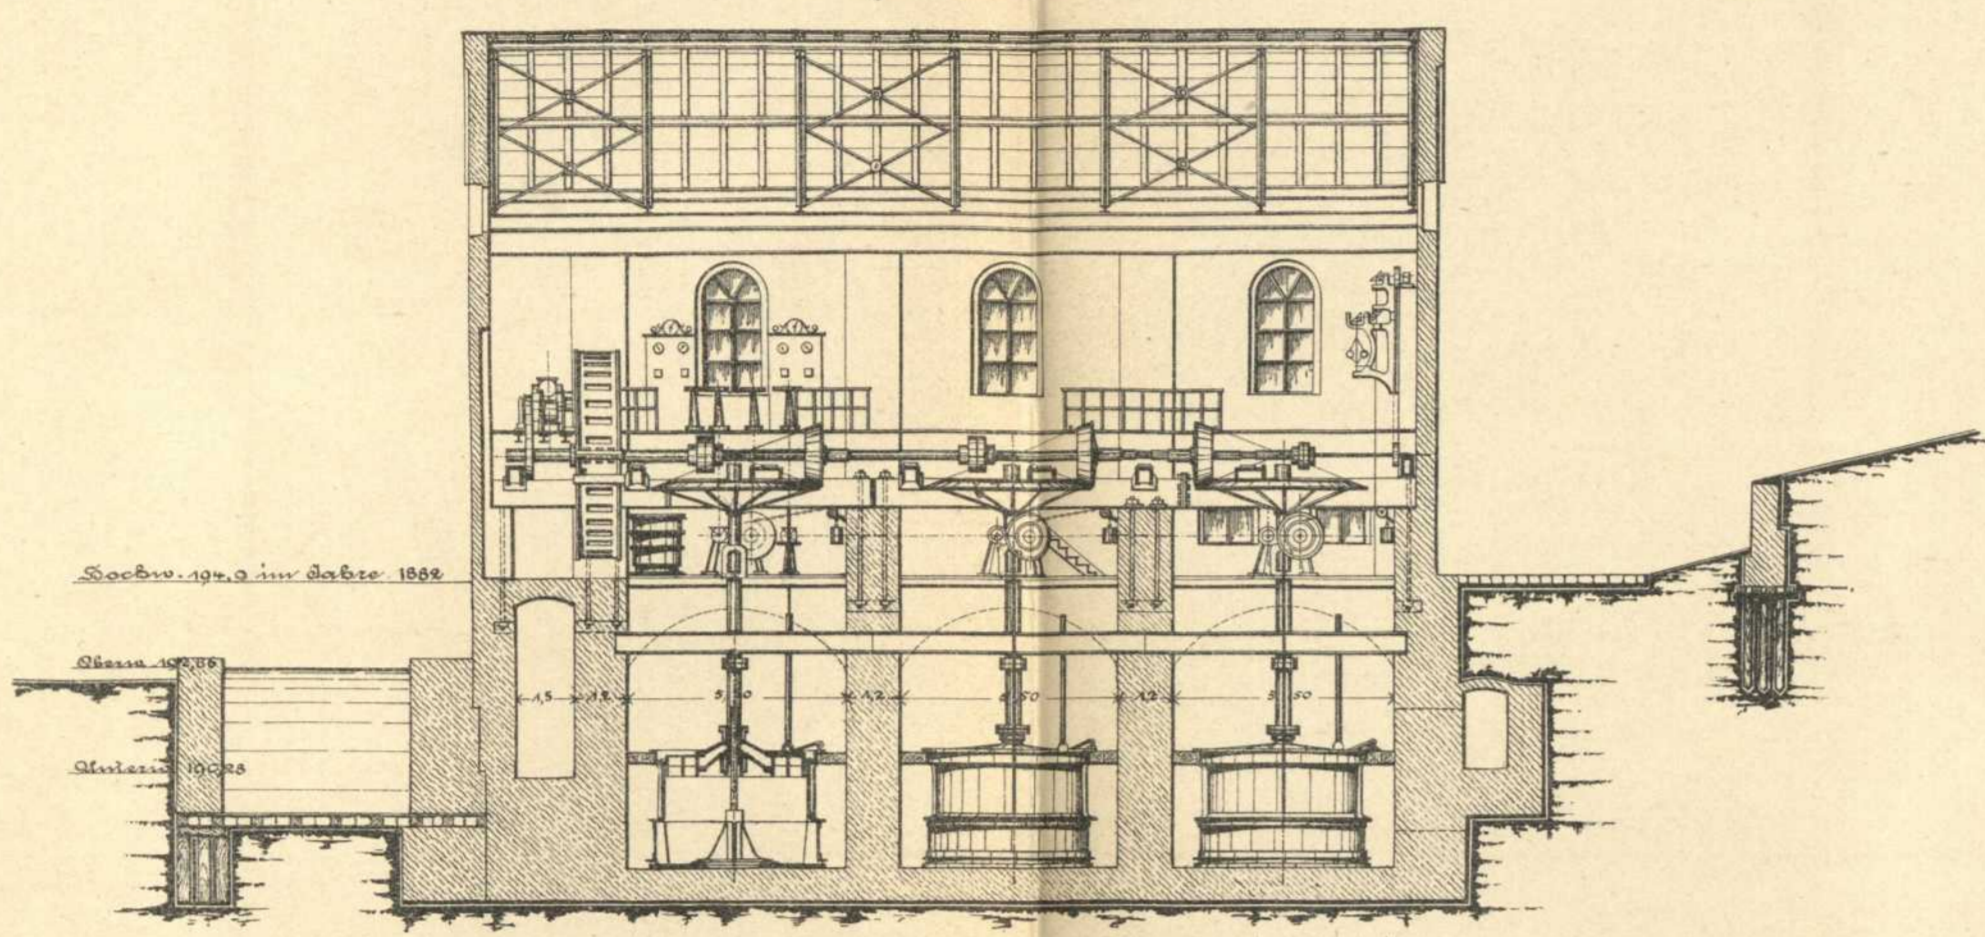

Grundriss.

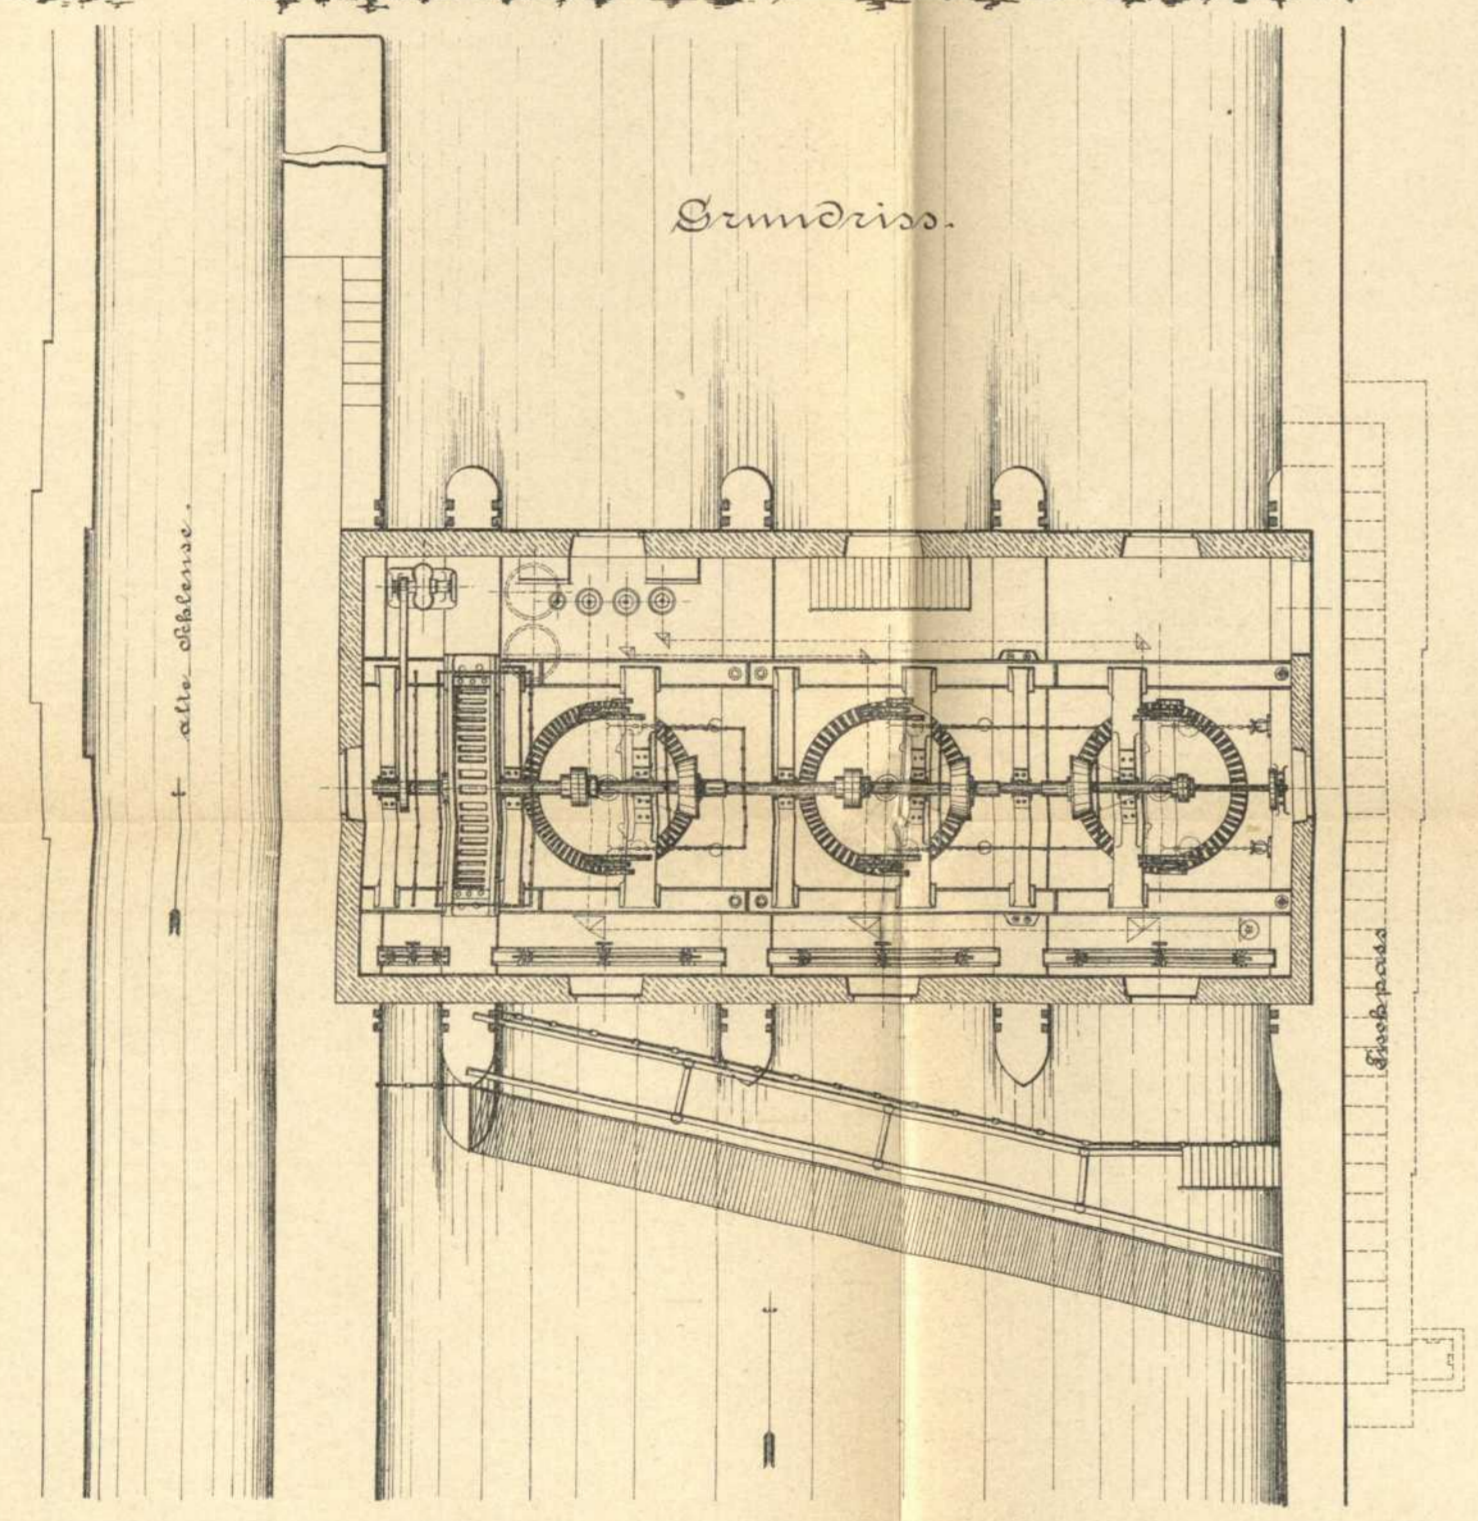

Maßstab = 1:100.

