



Ansicht des Hofes. Schnitt von Westen nach Osten.

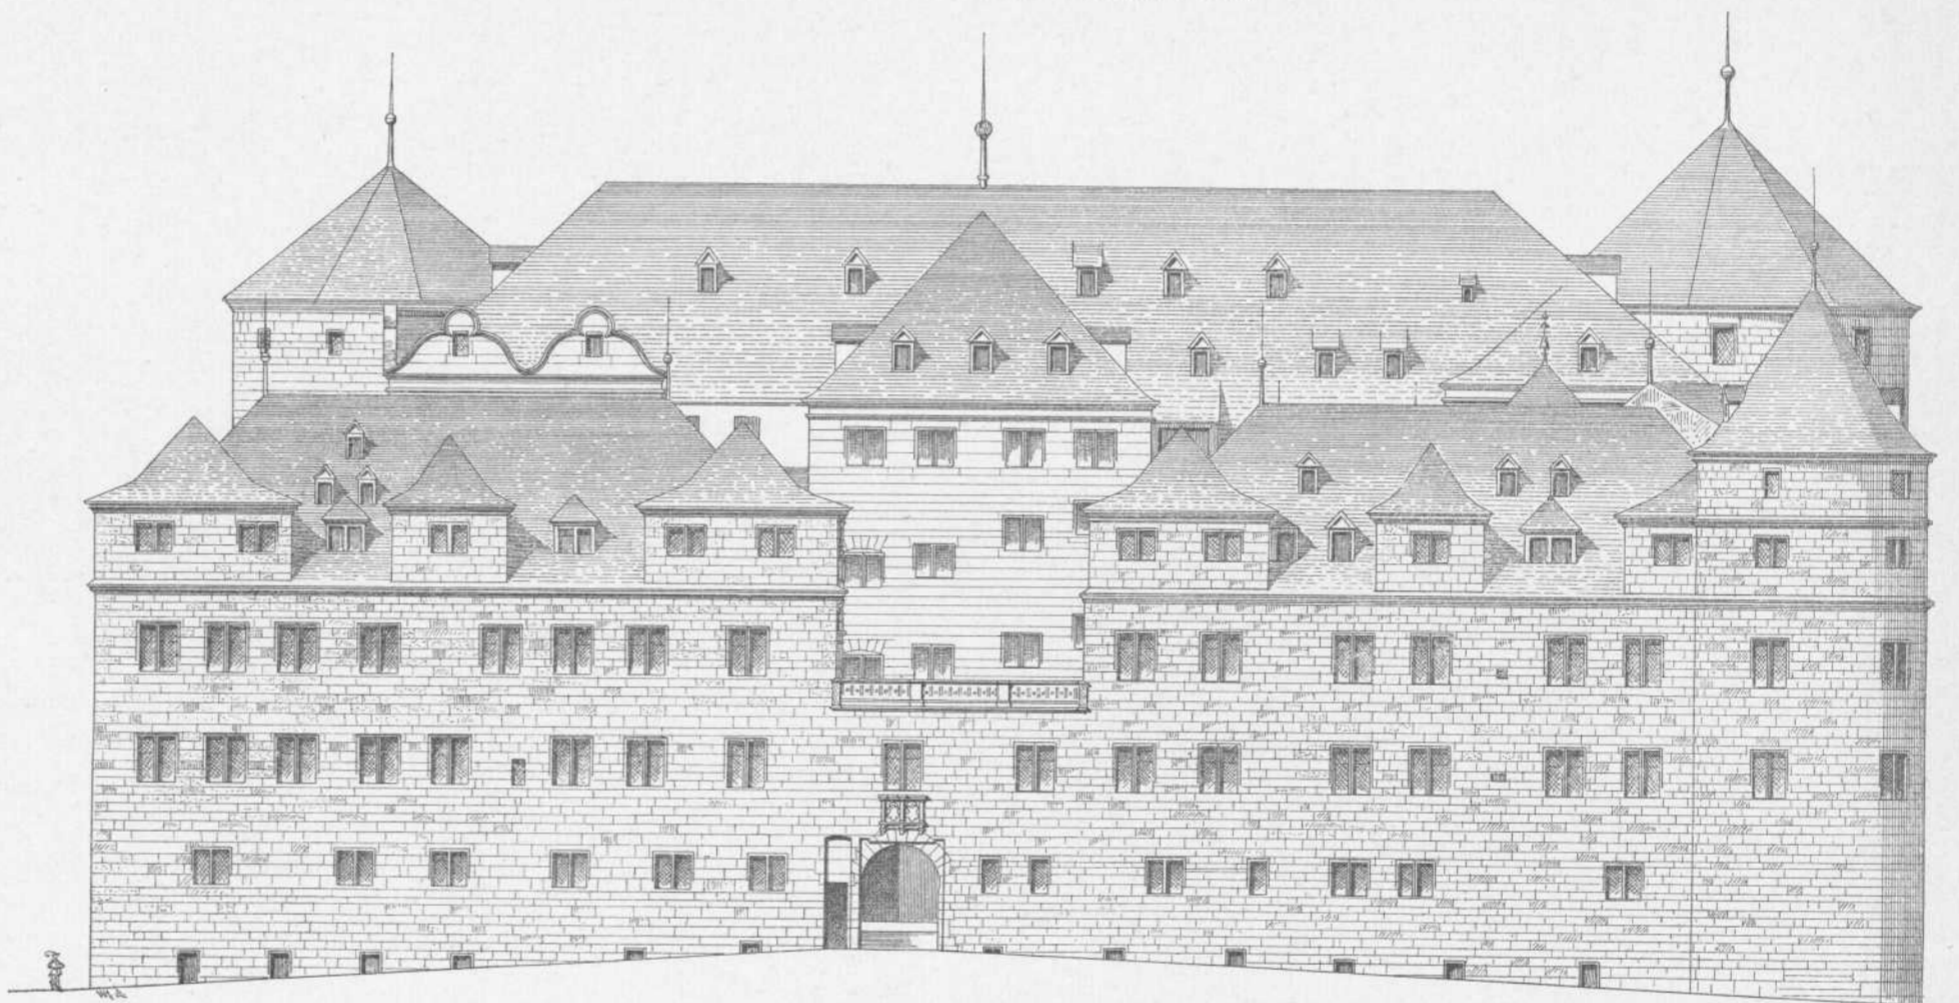


Nördliche Schauseite.


*Zeichn. nach F. Baldinger*

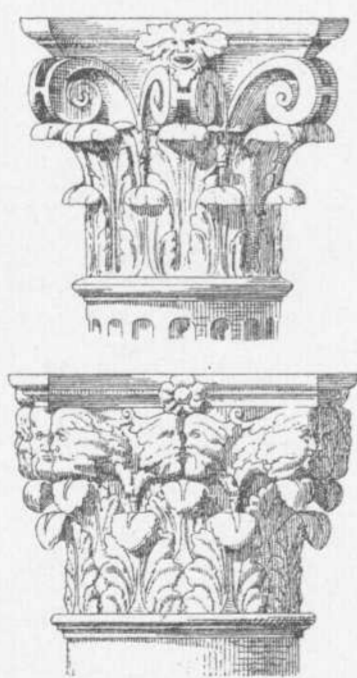

Kapitäl der Säulenarkaden.

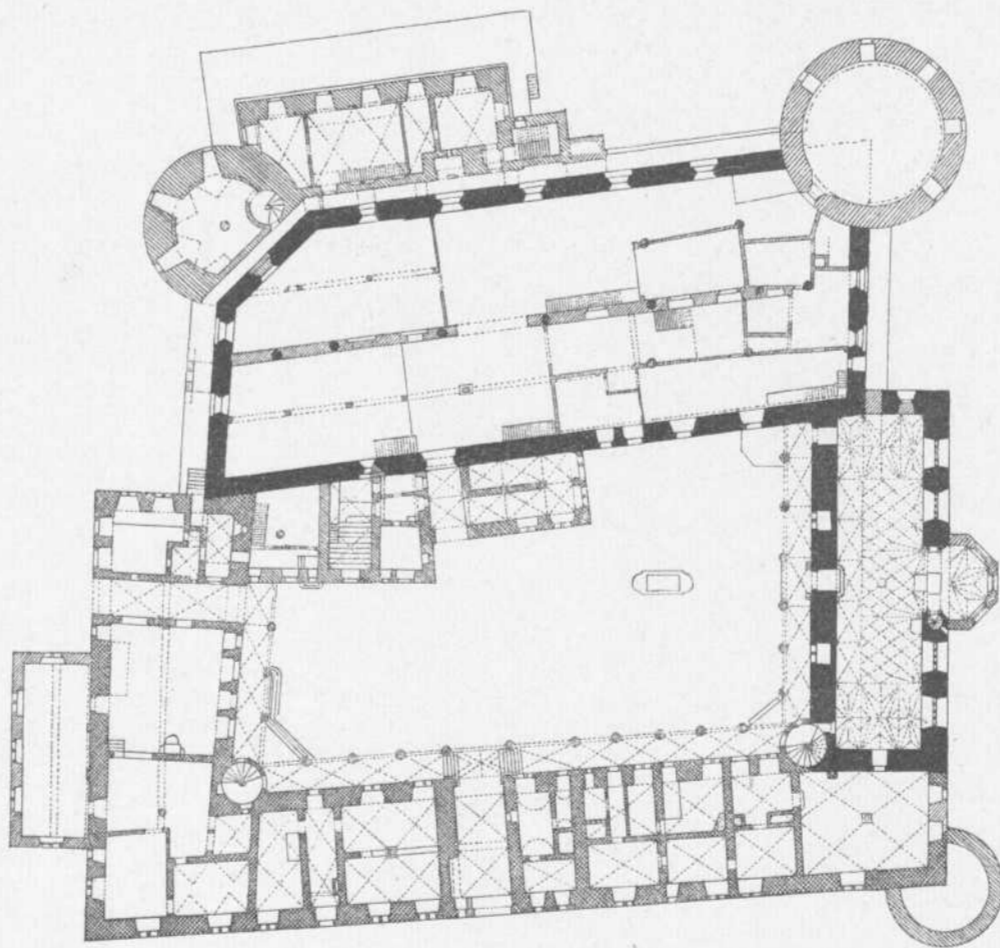

Grundriss.

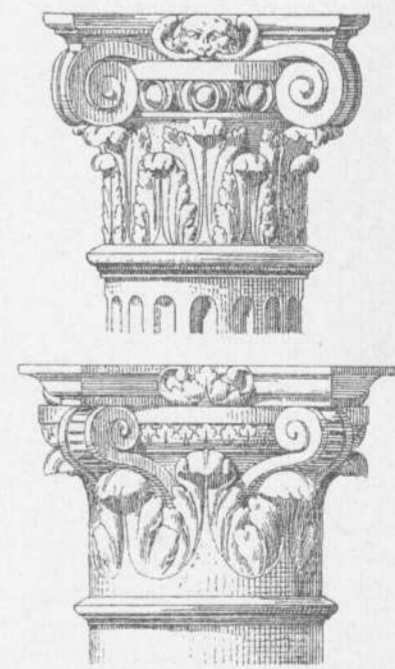

Kapitäl der Säulenarkaden.

Neckarkreis.

Altes Schloss zu Stuttgart.

Stuttgart Stadt.