



Schnitt durch den Ostflügel des Kreuzgangs mit Blick gegen den Kapitelsaal.  $\frac{1}{100}$  nat. Grösse.

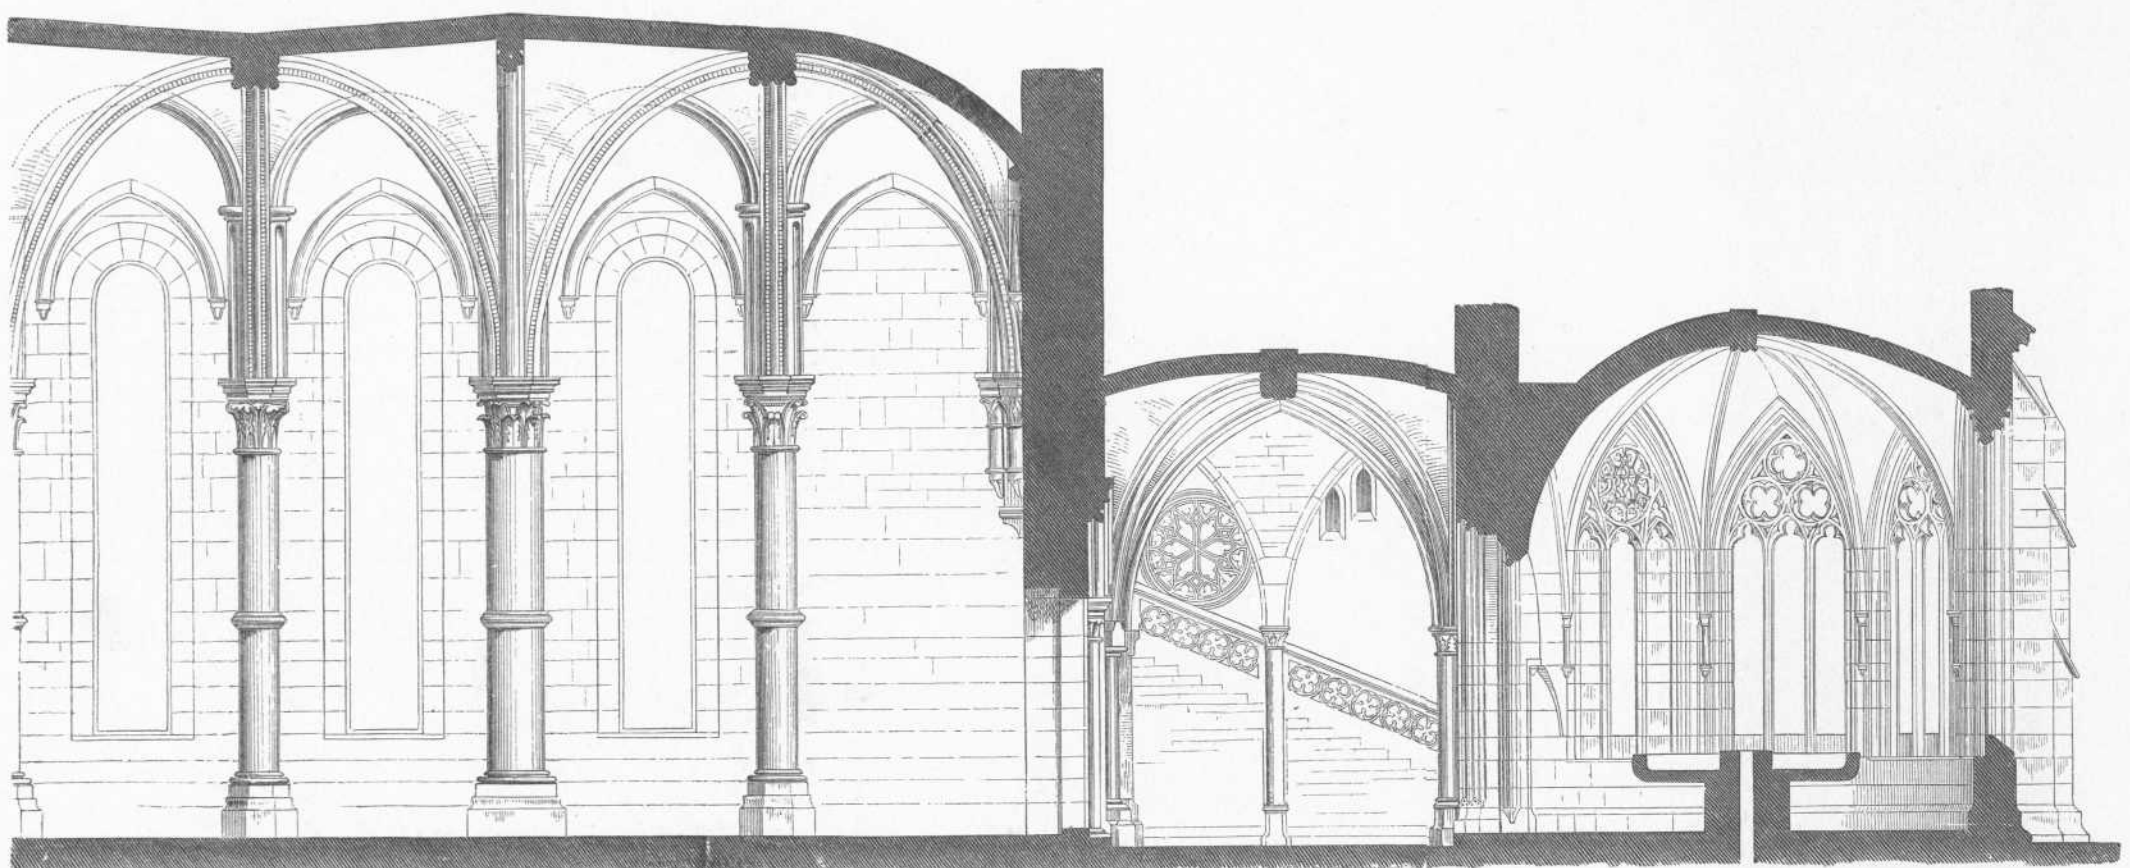

Schnitt durch Herren-Refektorium, Kreuzgang und Brunnenkapelle.  $\frac{1}{100}$  nat. Grösse.

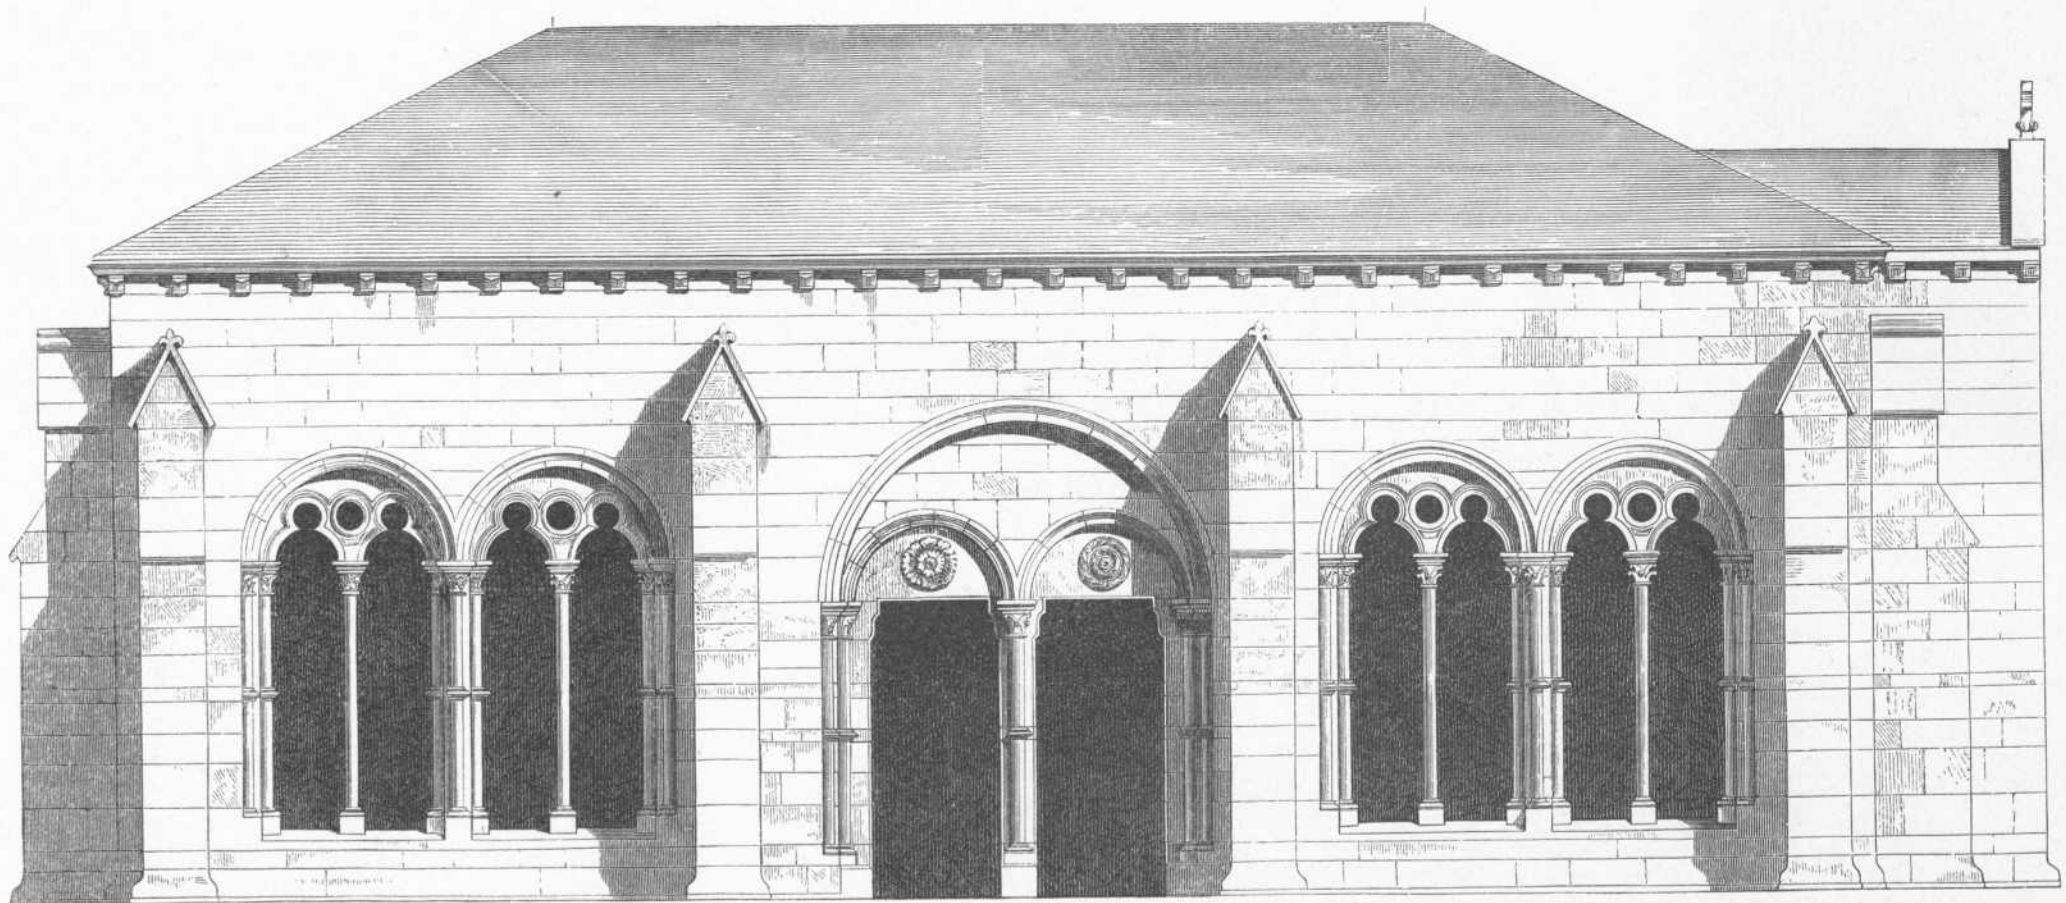

Ansicht der Vorhalle der Klosterkirche.  $\frac{1}{100}$  nat. Grösse.

Neckarkreis.

Kloster Maulbronn.

O. A. Maulbronn.