


II. A. Blatt 25.

No 37.

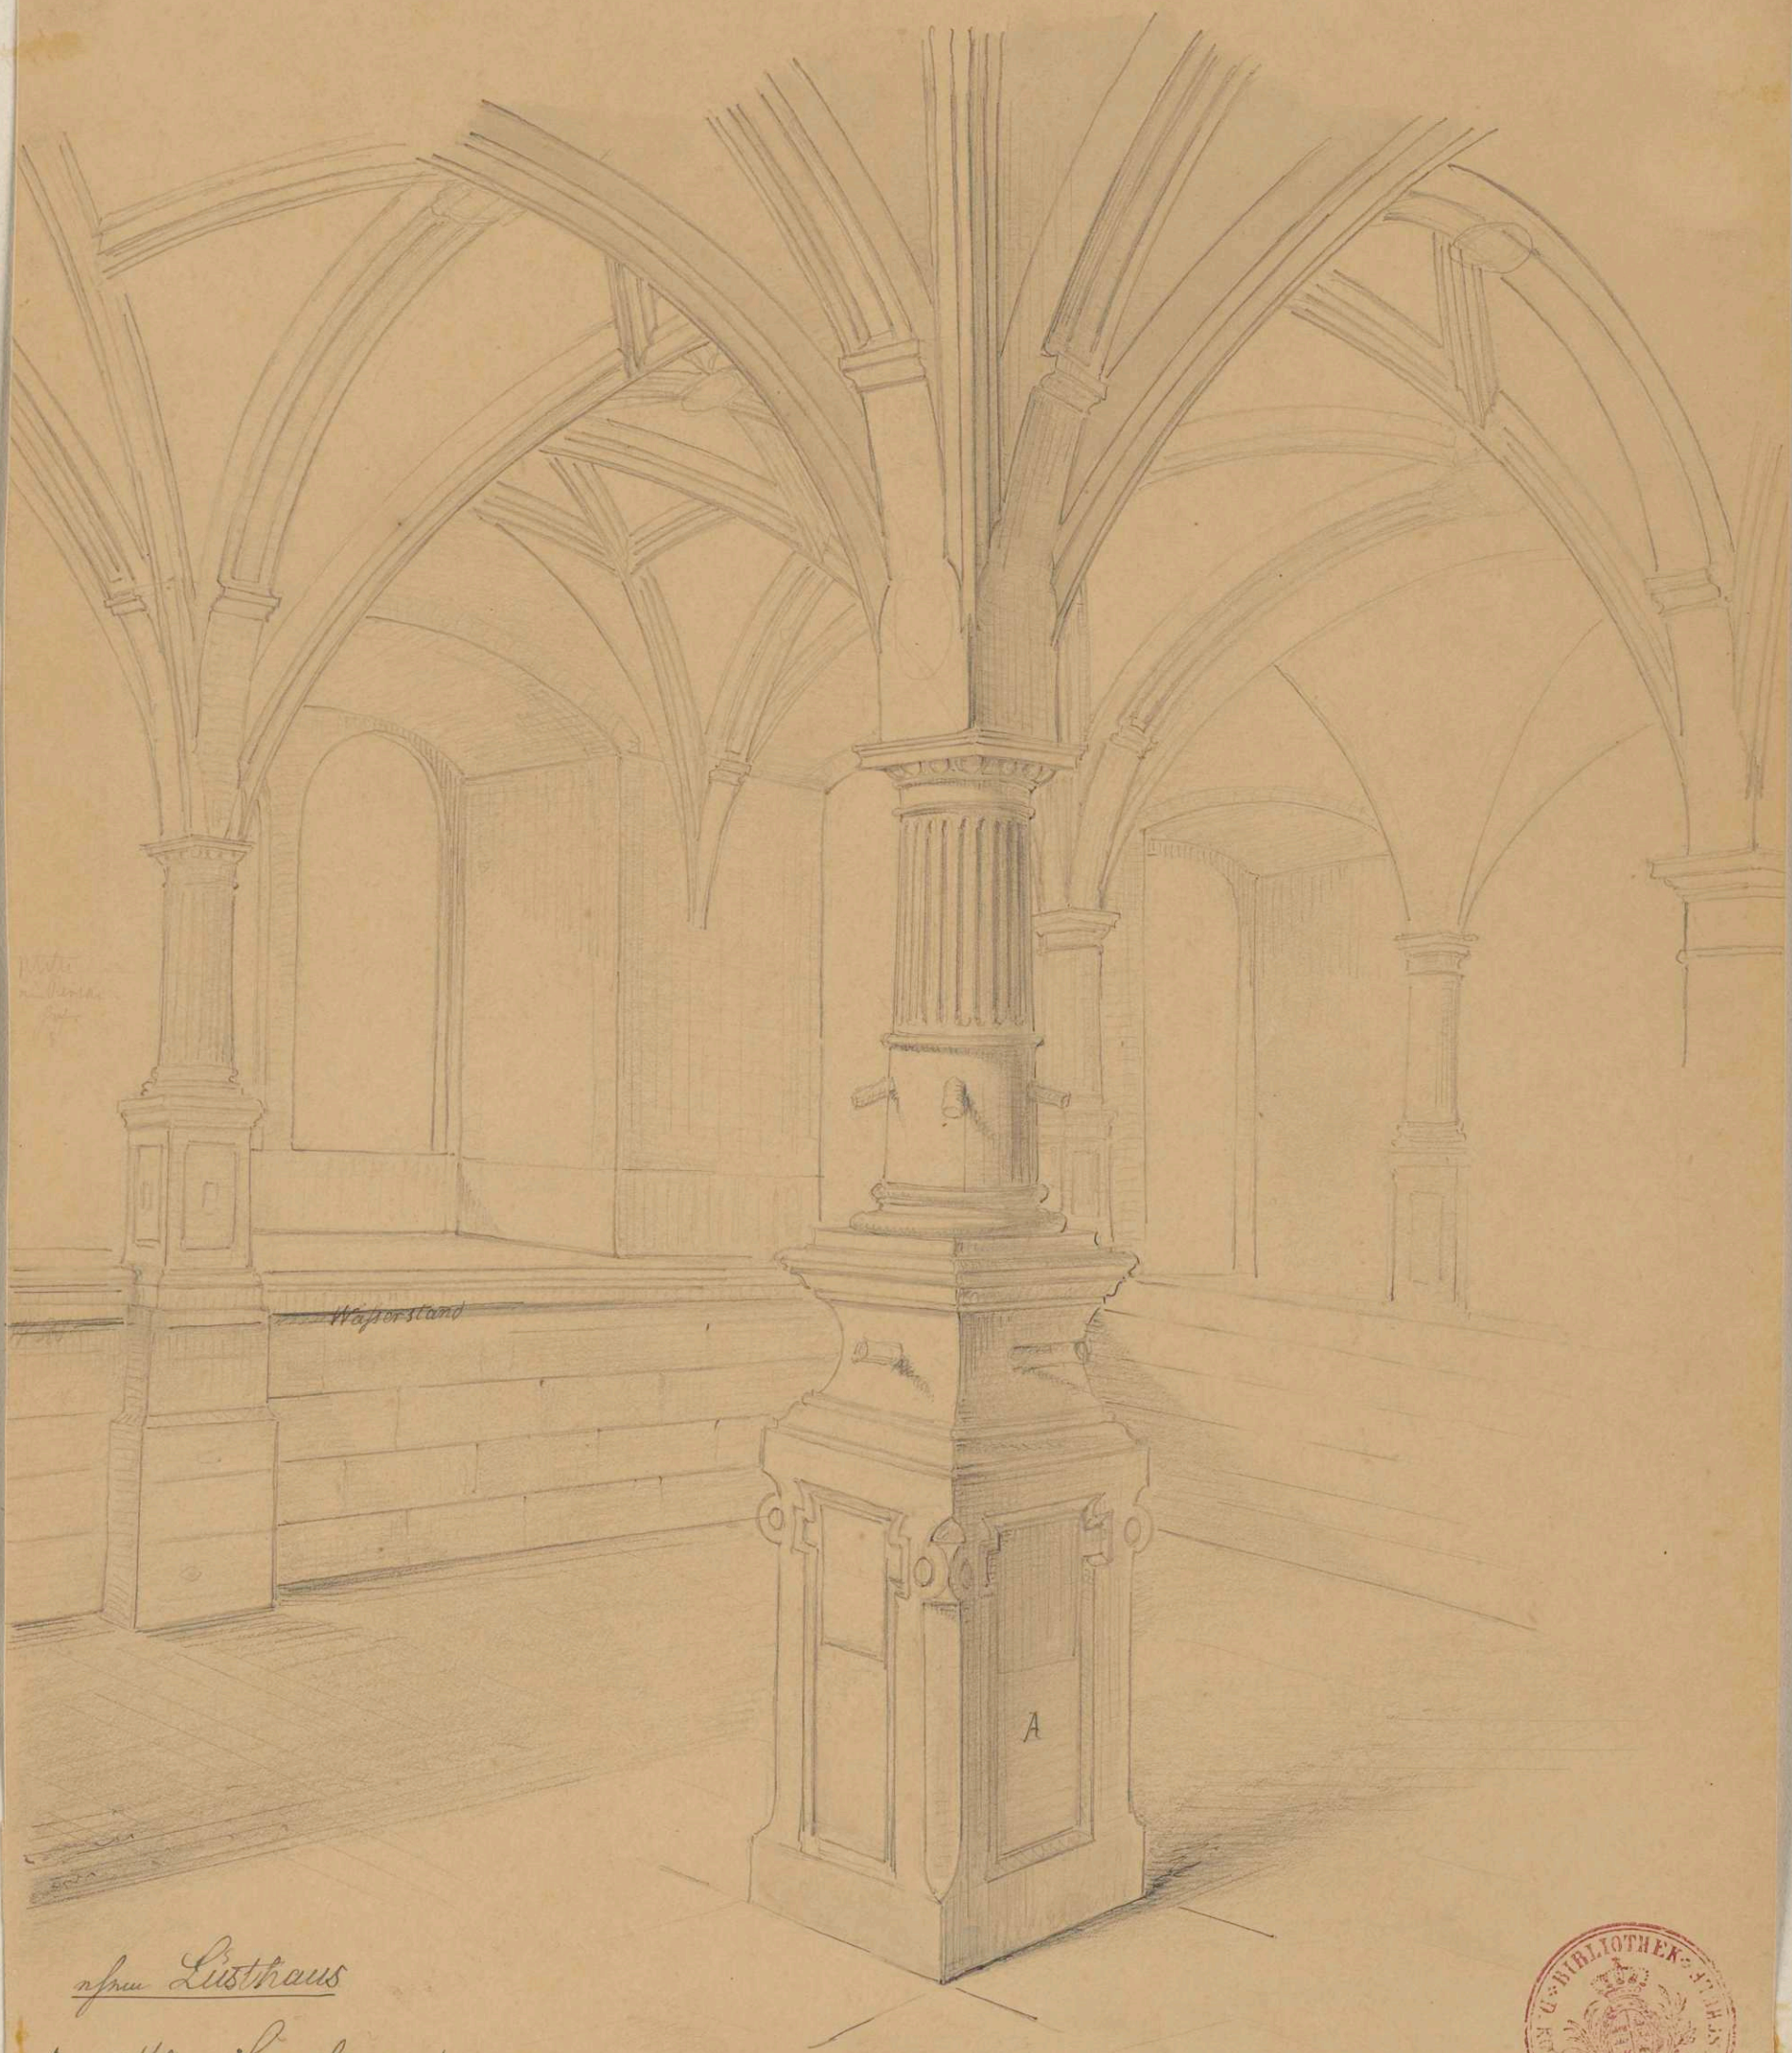

aus Lusthaus

A mittlern Saale - in dem


Bau

- Bsp. Theil wurde zuletzt abgebrochen -

vor dem Abbruch.

- auf g. ges. im Jahr 1840.

- im Ort u. Stelle - C. Beissbarth

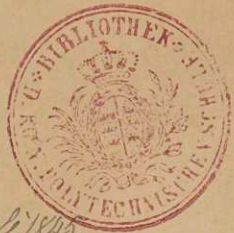

Beis 005. 27

