


II A

No 126

neue Lusthaus

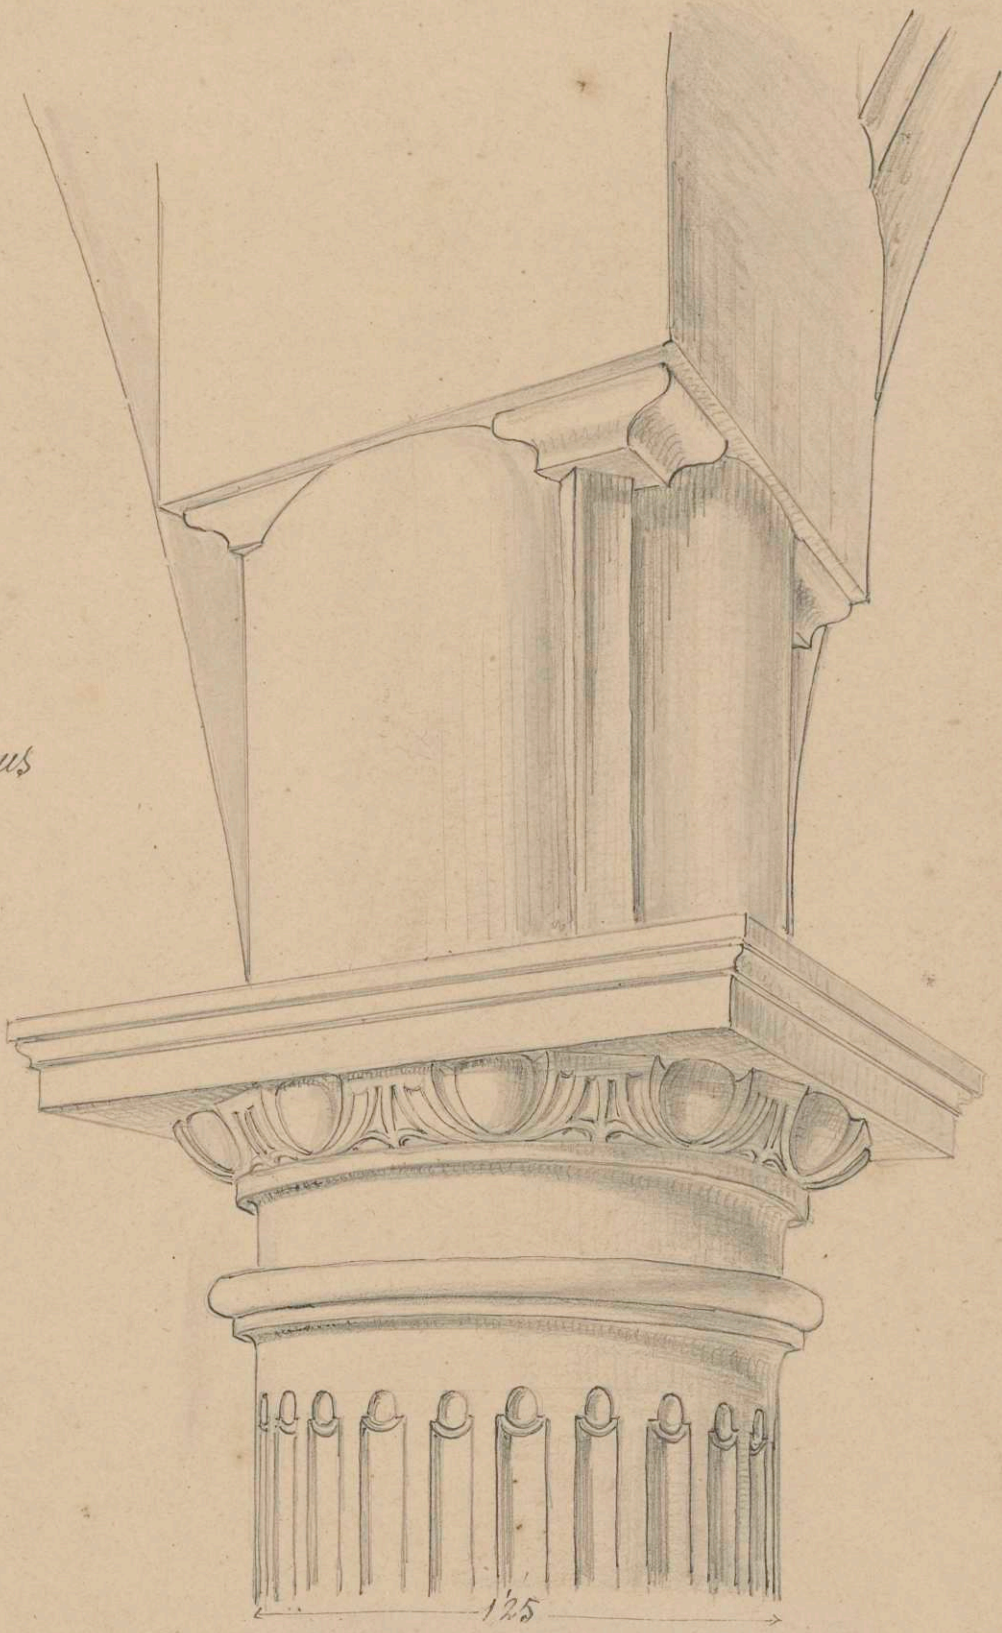

Ecksäule von dem mittlern Übergang

Vor dem Abbruch im April.
1875.

aufg. C. B.



Beis 006.036