


B. 5006. 056



- Westlicher Theil
 der Basilika halle. (Rest)

in der Zeit nur bereits die schöne Basilikastrade entfernt!
 vor dem Abbruch u. Einsturz - in Nov. 1845. L. Beisbarth

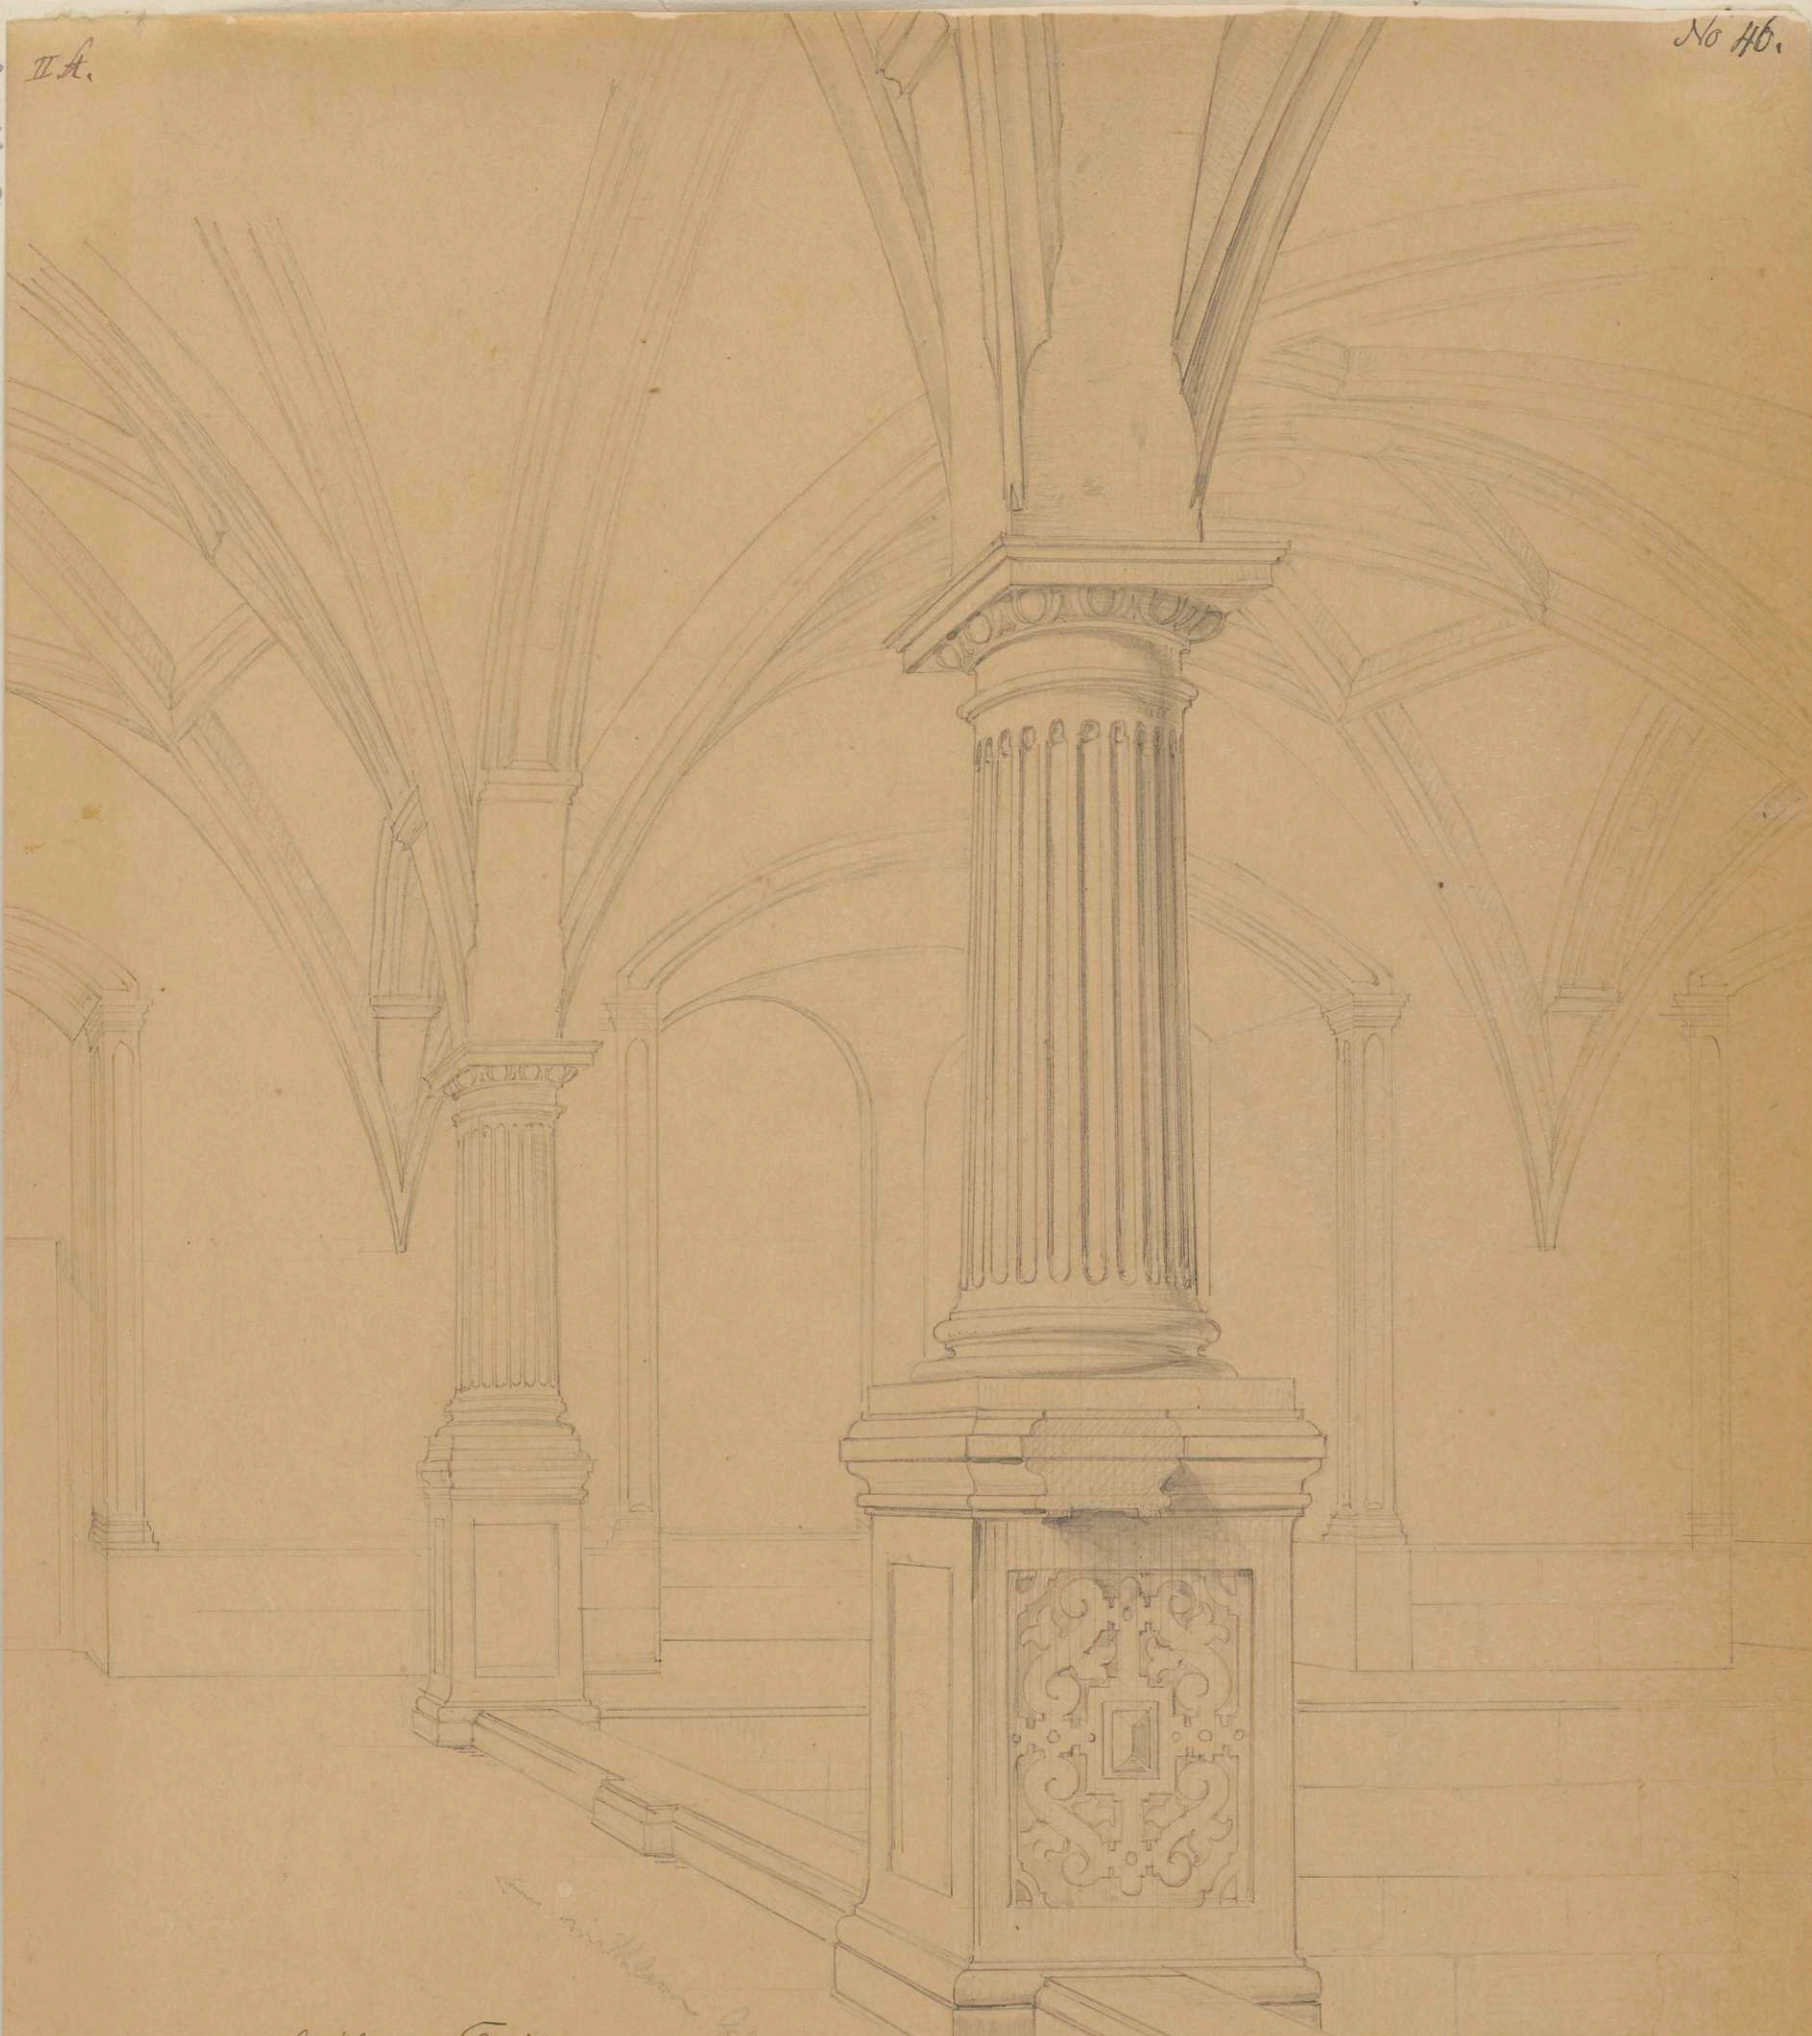