


III. H.

chem. Lusthaus

No 151

Mittlere. Basen. Säule

untere Postament. Verzierung.

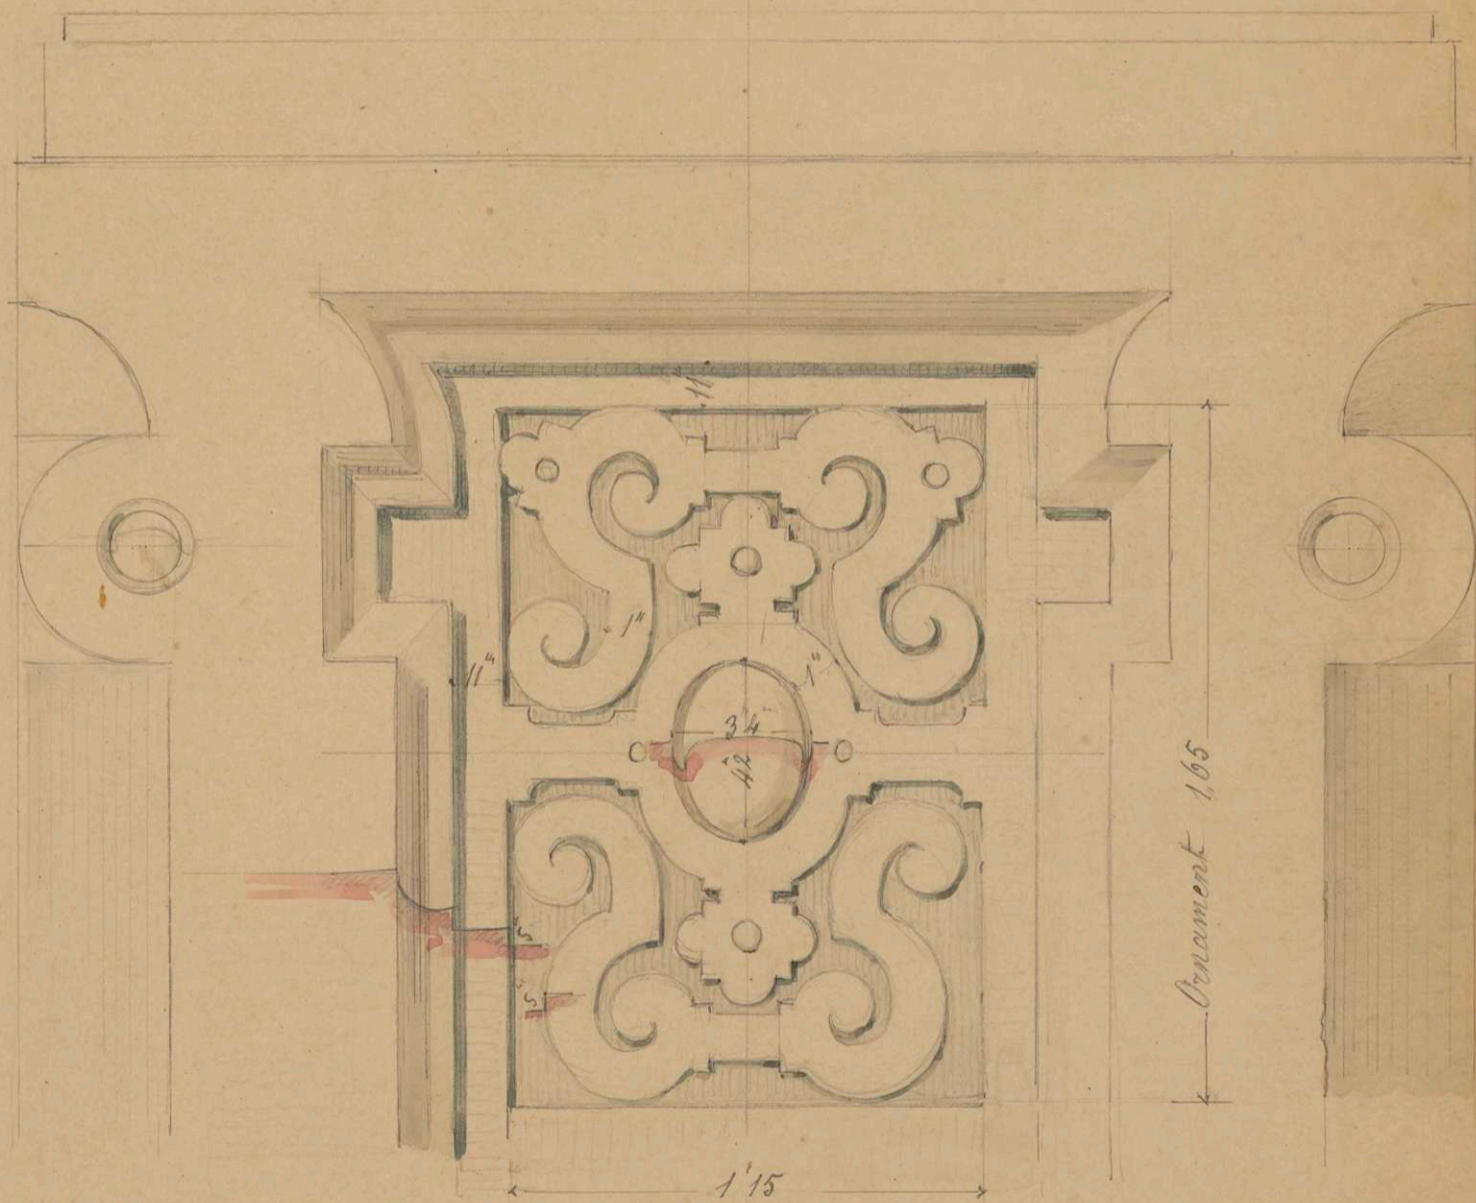

~ auf allen vier Seiten ist das gleiche Ornament. - angebracht. ~



Ben008.036

00006.050