


Verzierungen von den Säulen postamenten im großen Saal.

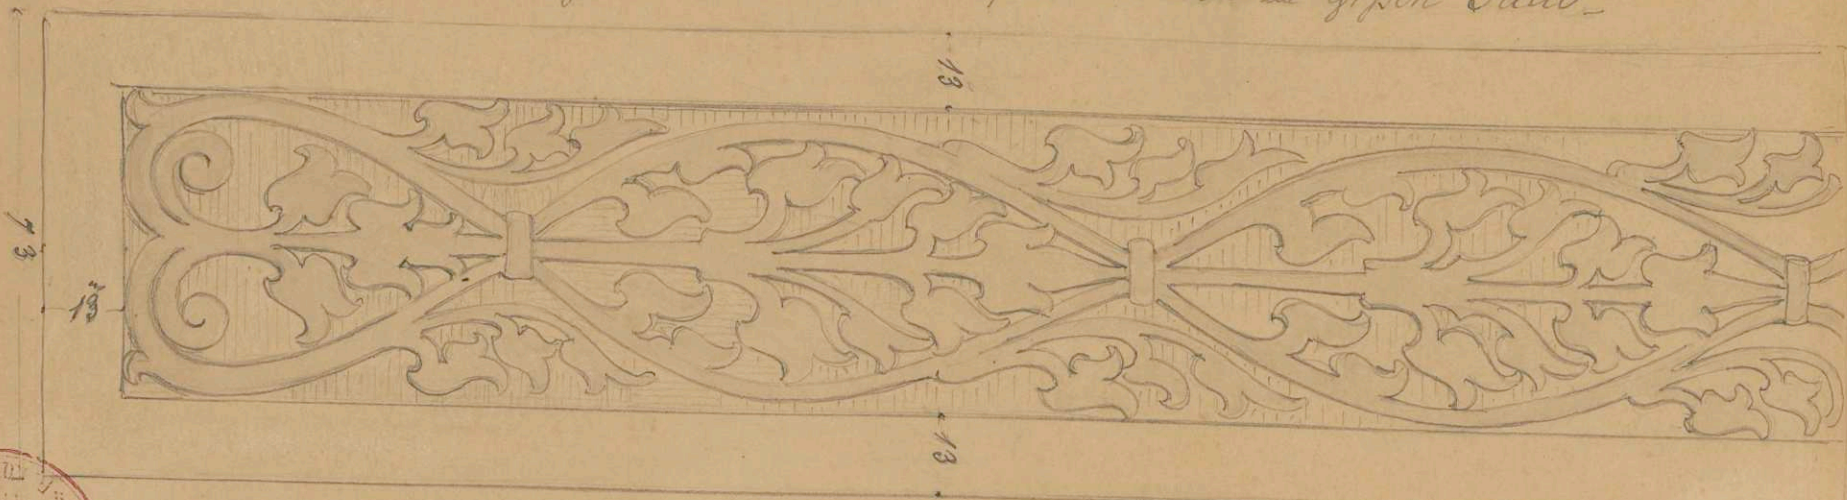

Bs.008.17a



Dec

III. 9
 90.9

19188
 III. 4