

198.


III A.

Pilasterverzierung. im Giebel.

No. 199

III A.

N^{te} Kopfverzierung
von N. Schloß
ausgehend.

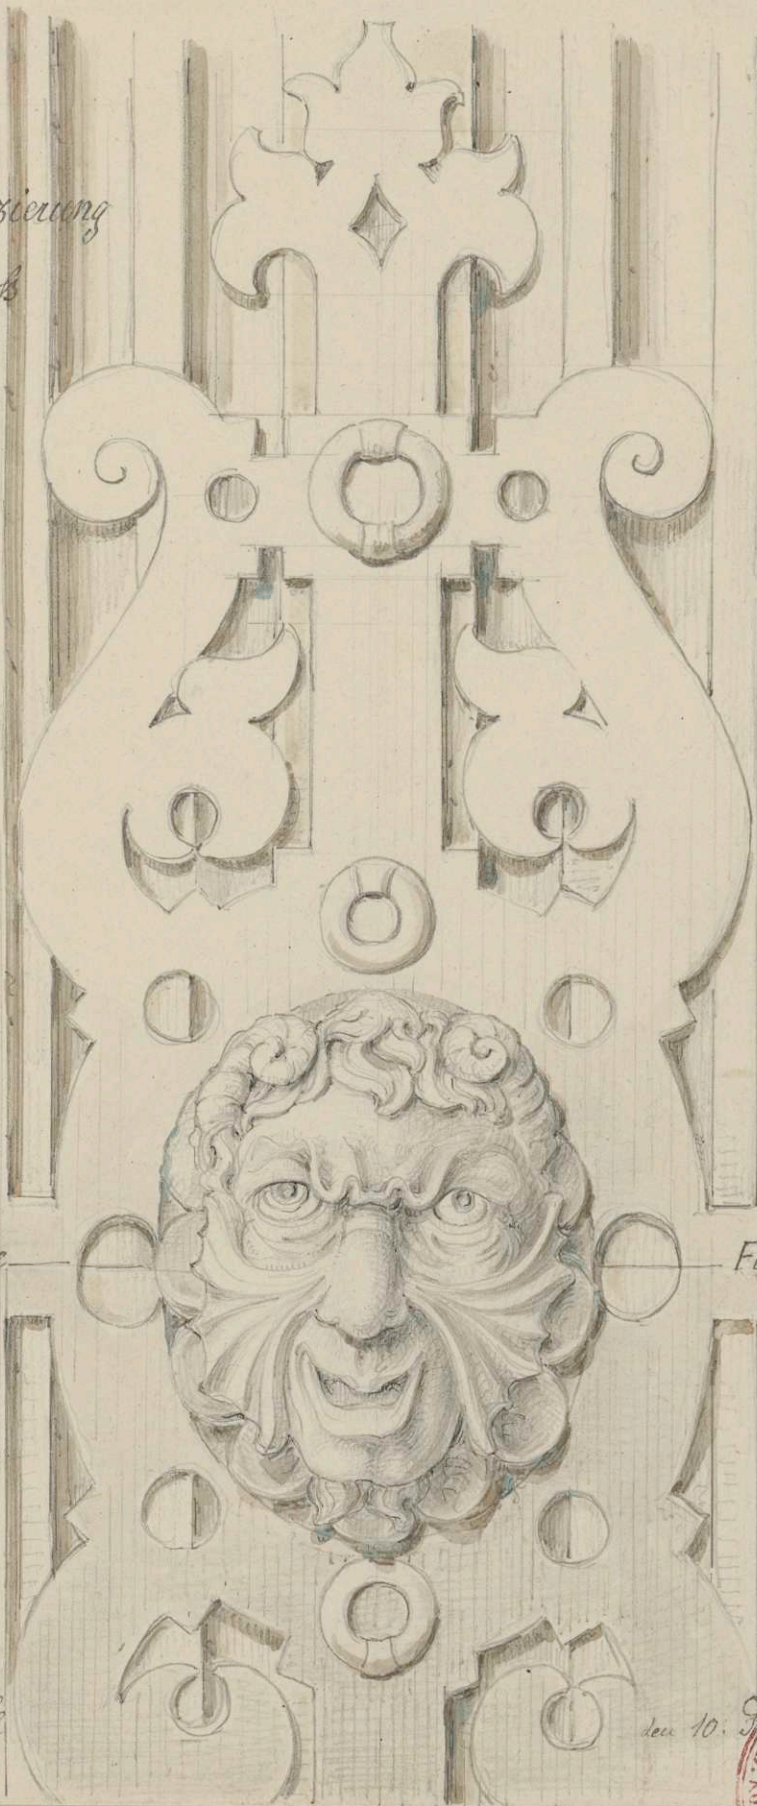

Fuge

Fuge

an Ort & Stelle

den 10.



Beis 008. 216

1a