


III. A.

No. 209.

Pilaster-Verzierung.

IIIte Etage über dem Hauptgesims
g. d. - Schlossplatz.

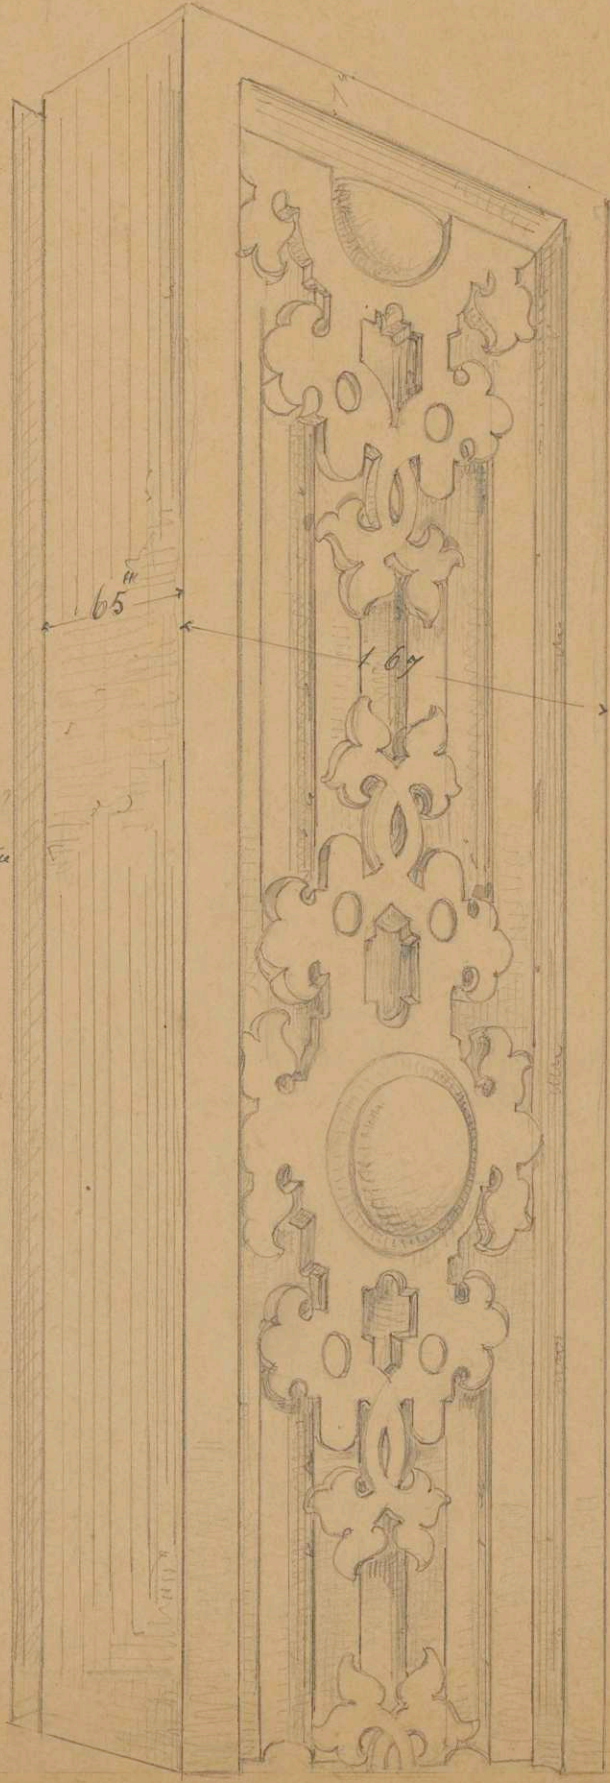

Die Pilaster-Verzierung
der IIIten Etage ist der IIIten
ganz ähnlich

Pilaster in der IIIten Etage
1 1/2" breit.

den 15 April 1845



Beis 008: 256