


III^e Abthlg.

N^o 258

Grund Plan

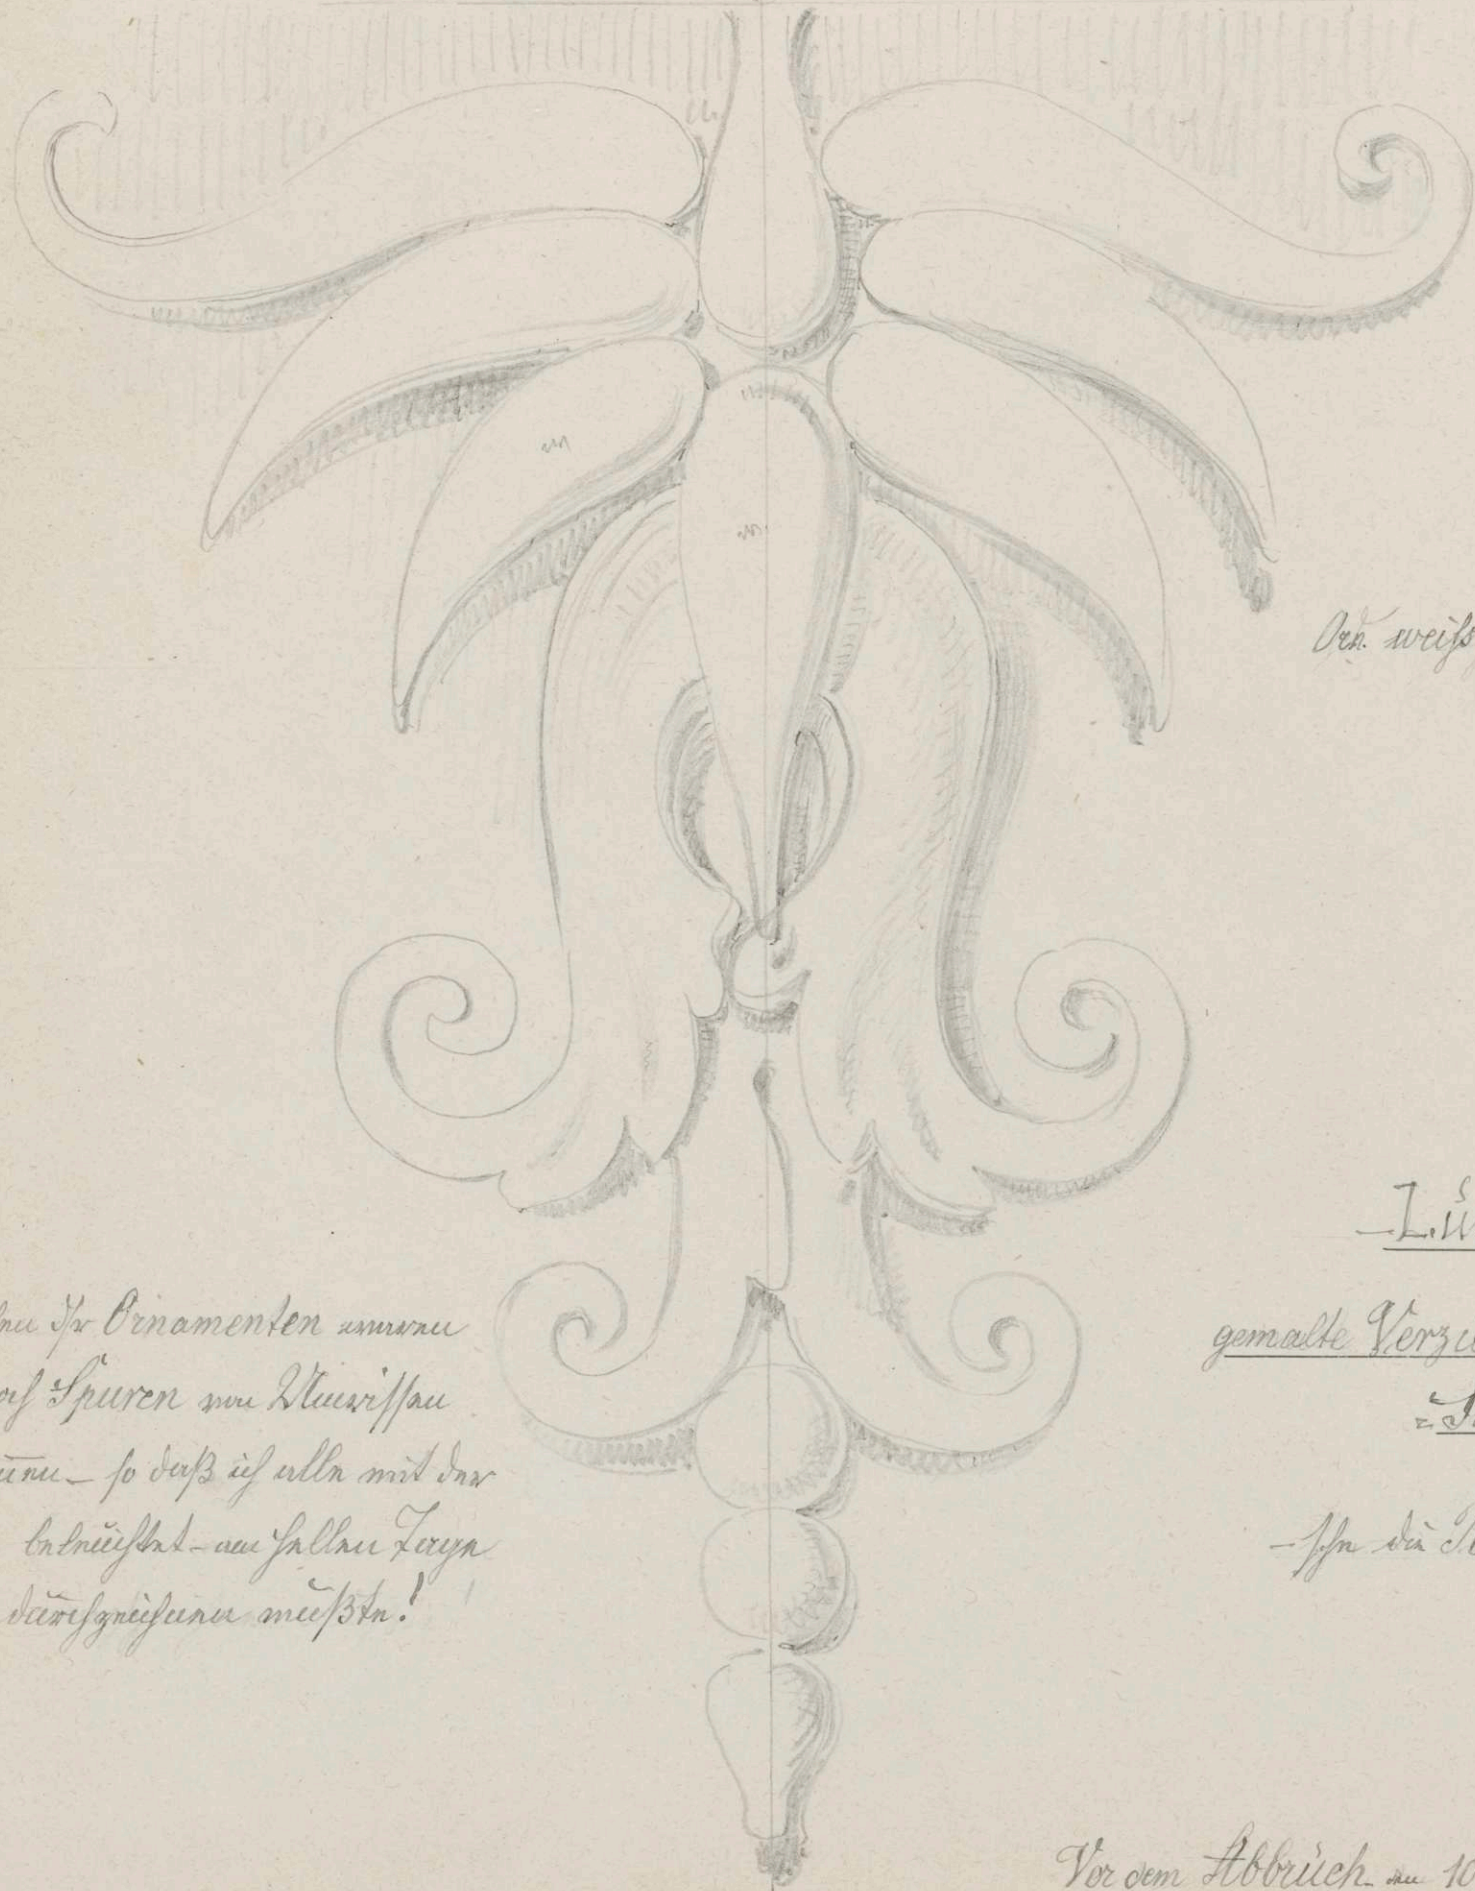

N^o 258

Orn. weiß & grünlicht gelb.

Lüsthais

gemalte Verzierungen an den Bassin

Säulen


in der Perspektivzeichnung

Vor dem Abbruch am 10 Dec



C. Bröth.

Grund Plan

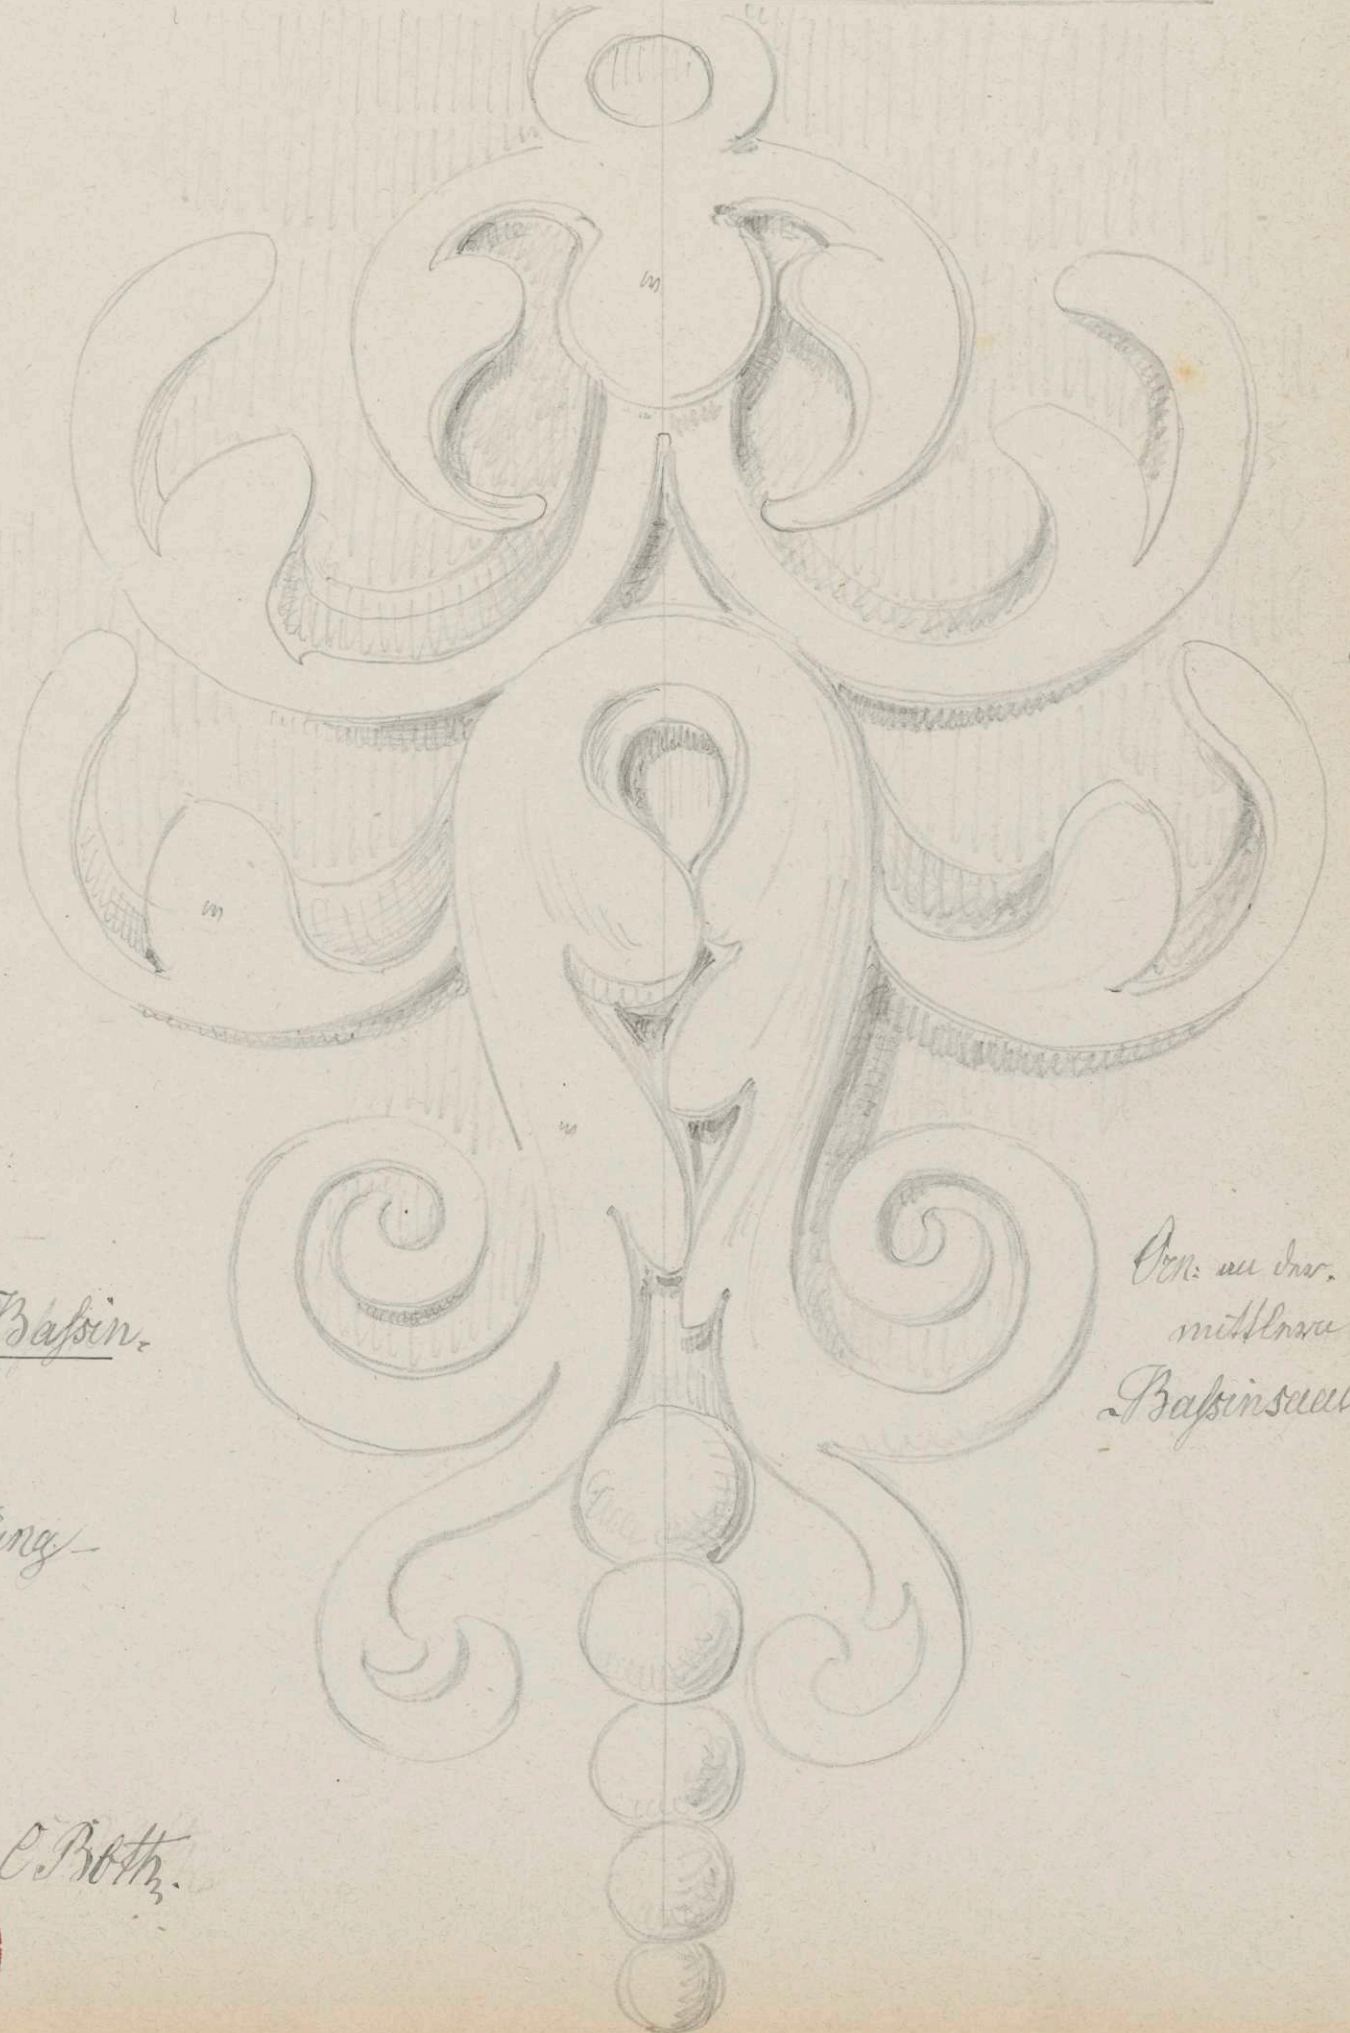

N^o 259

Orn. an der
mittlern
Bassinmaule

Man merke die Ornamente an
denen auf Spuren von Stein
zu erkennen - so daß es alle mit der
Laterne bezieht - an jeder Seite
darüberhin mußten!