

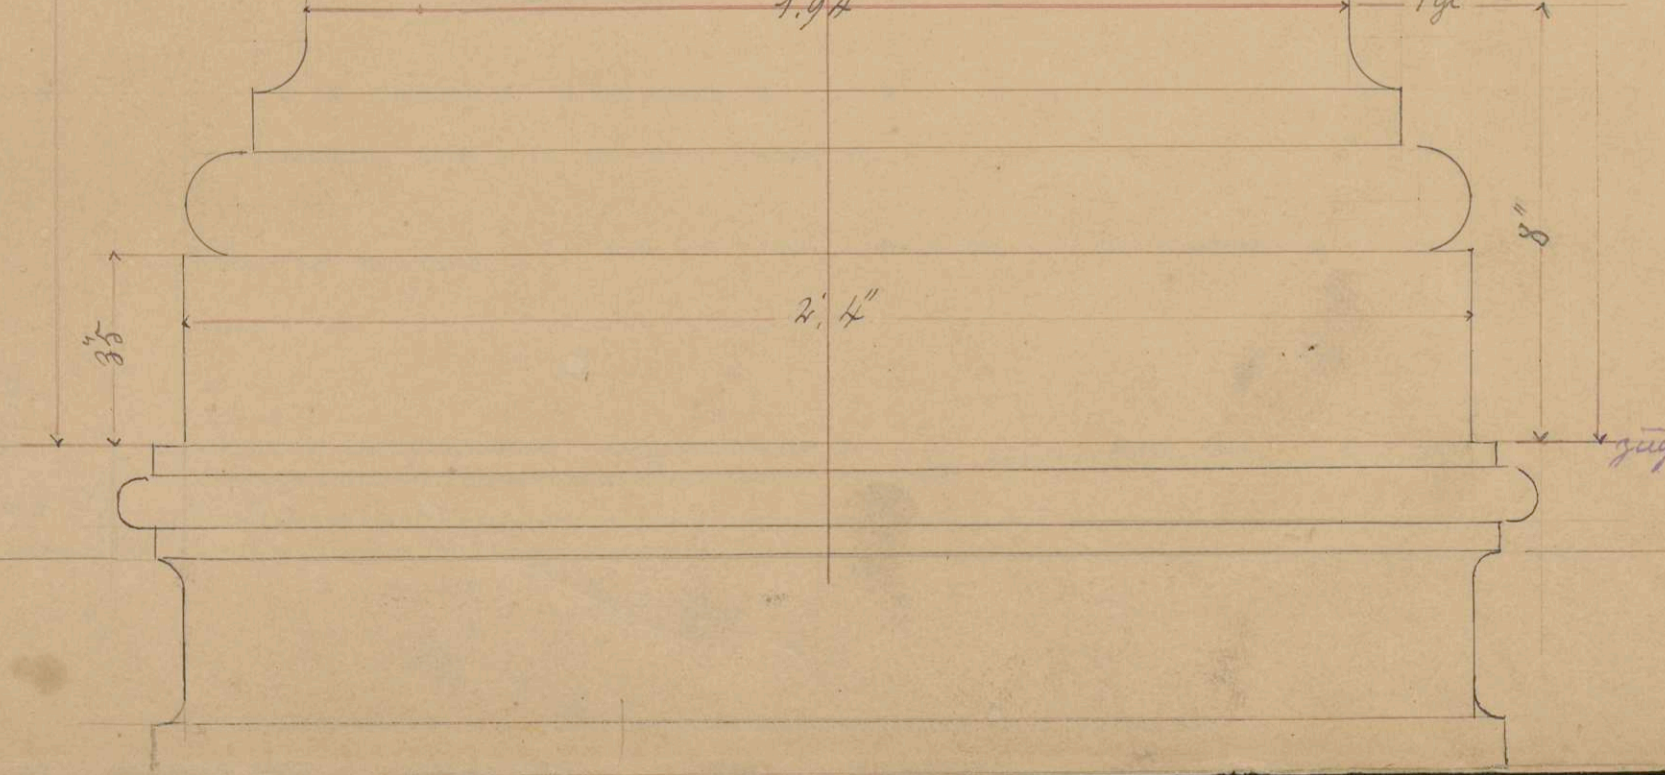
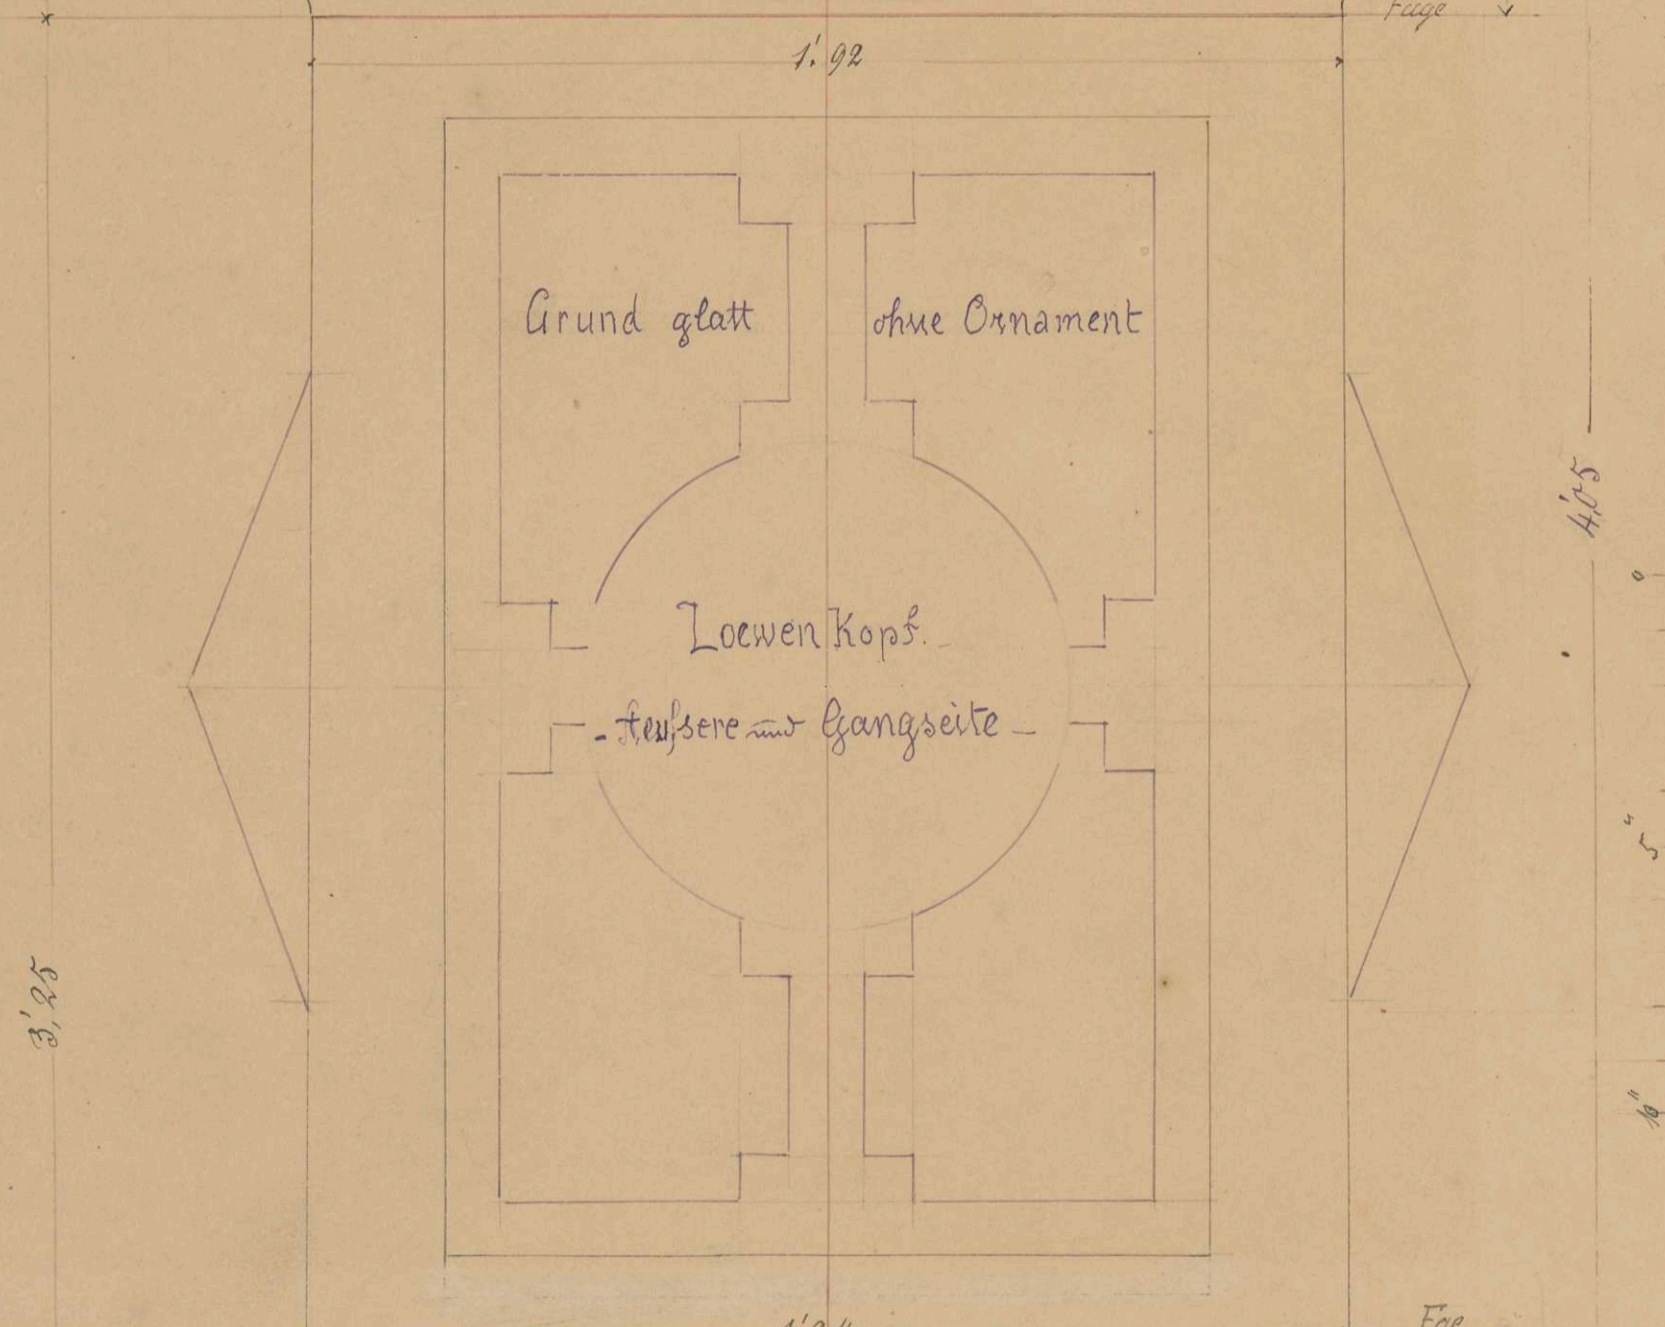


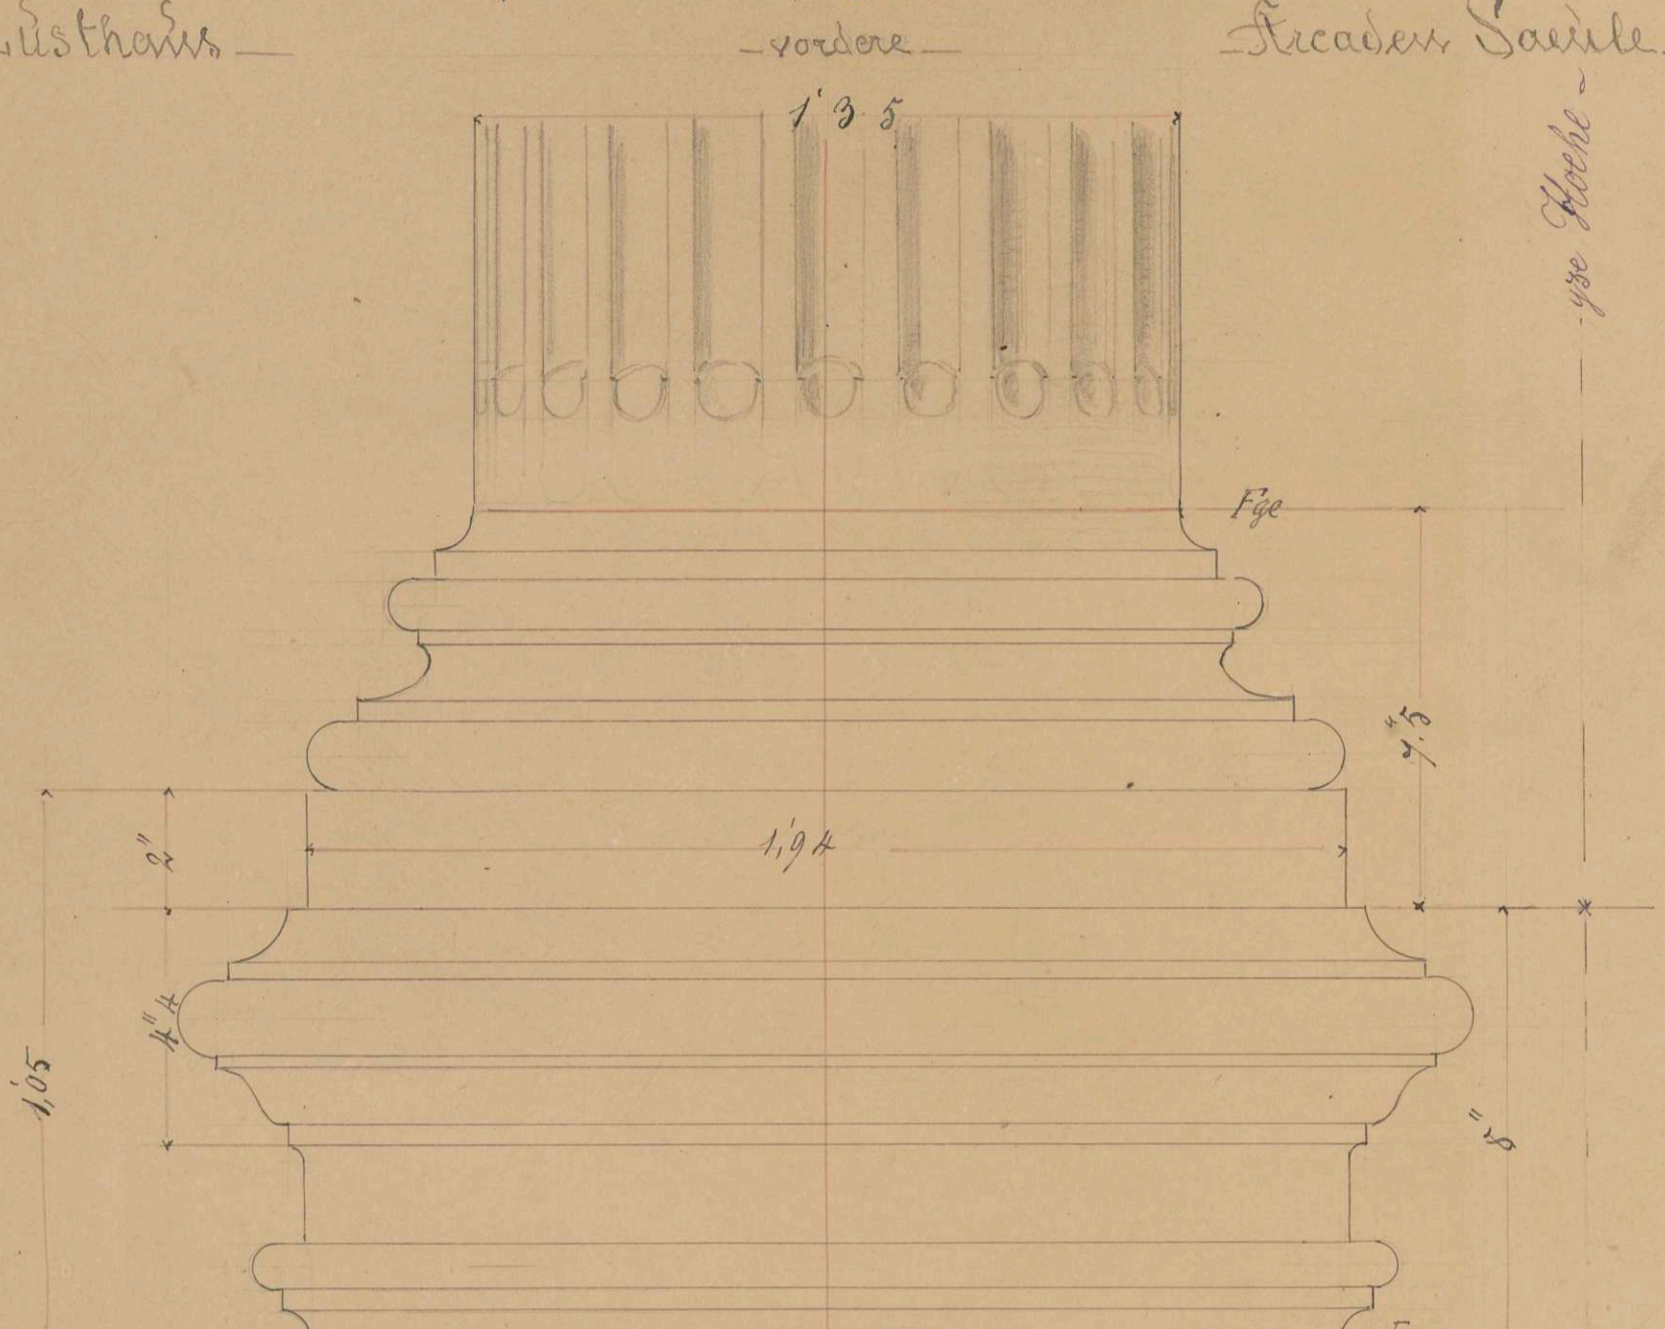

Lüsthans

Arcaden Säule

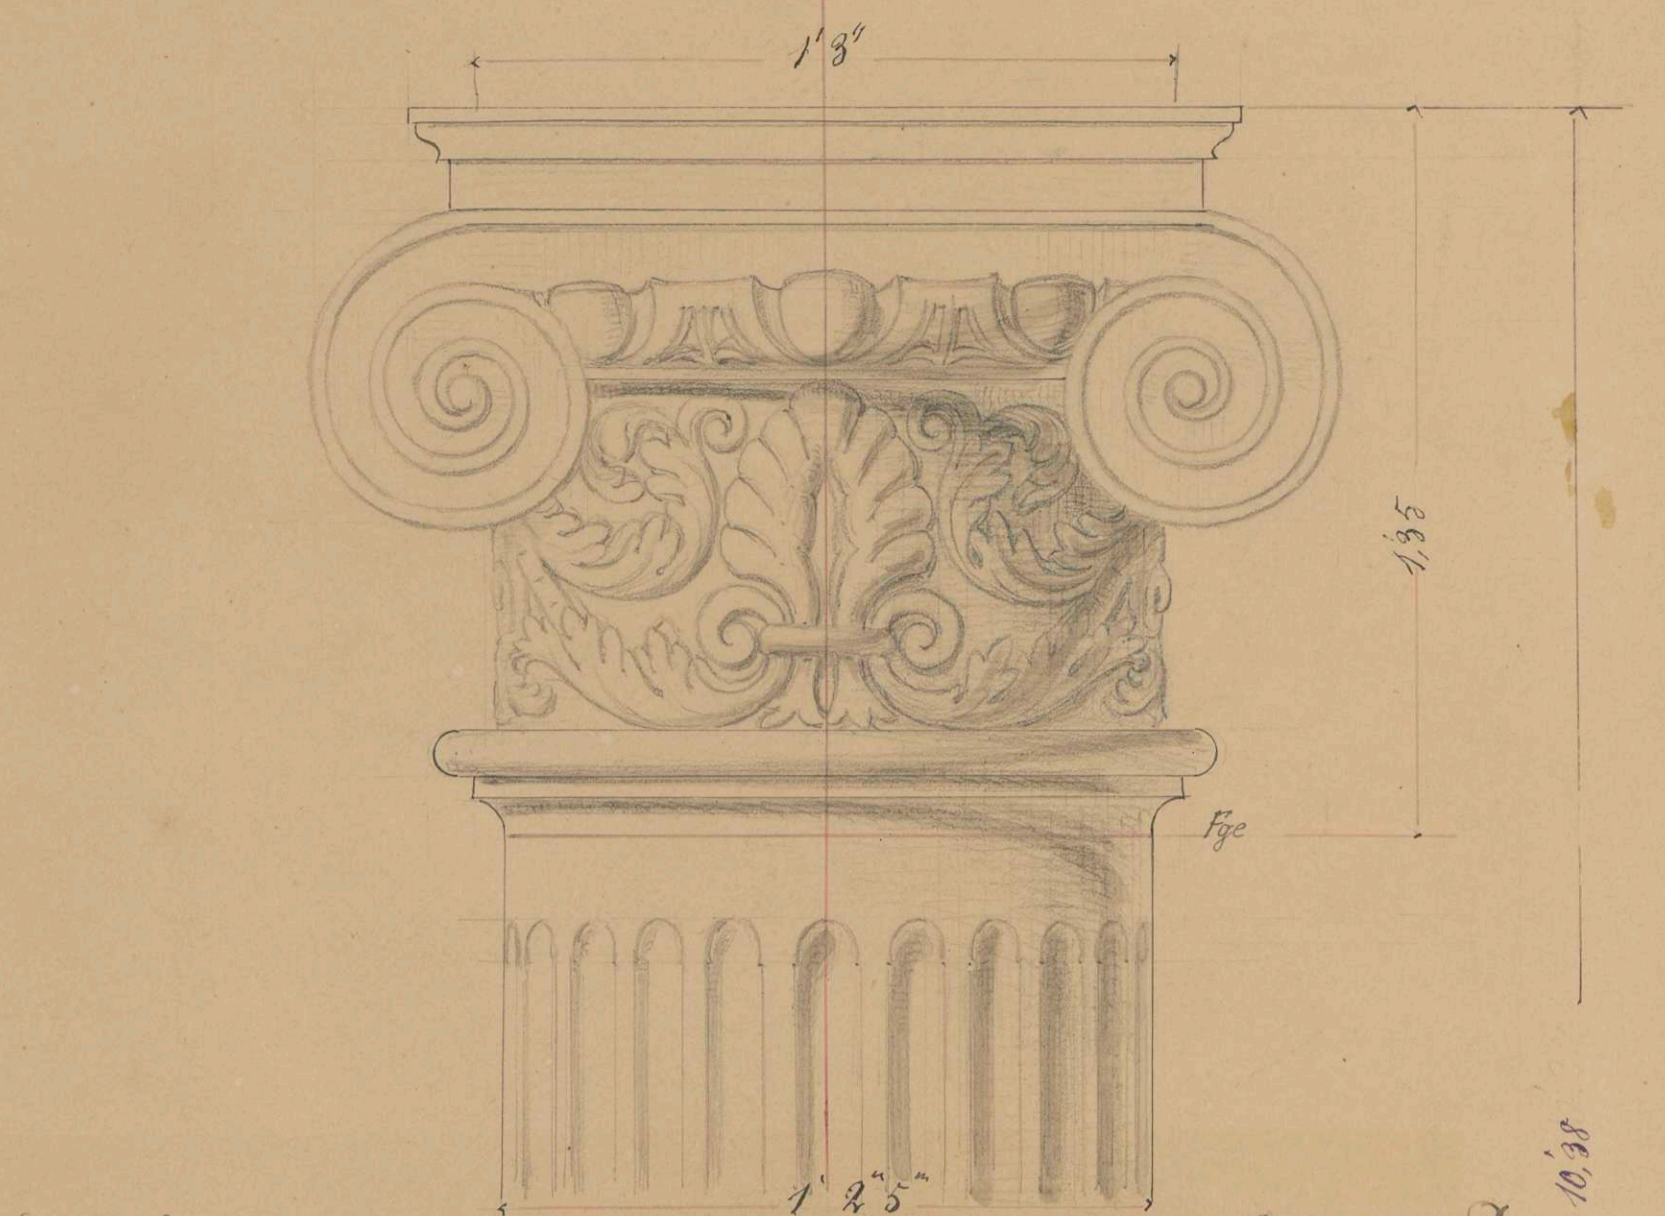

Gang Seite

zuglief. Fritthante

CC 30/10

