


Sommer-Saal.

Hälfte der Fensterwand.

Seite gegen den Musik-Saal.

Hälfte der Rückwand.

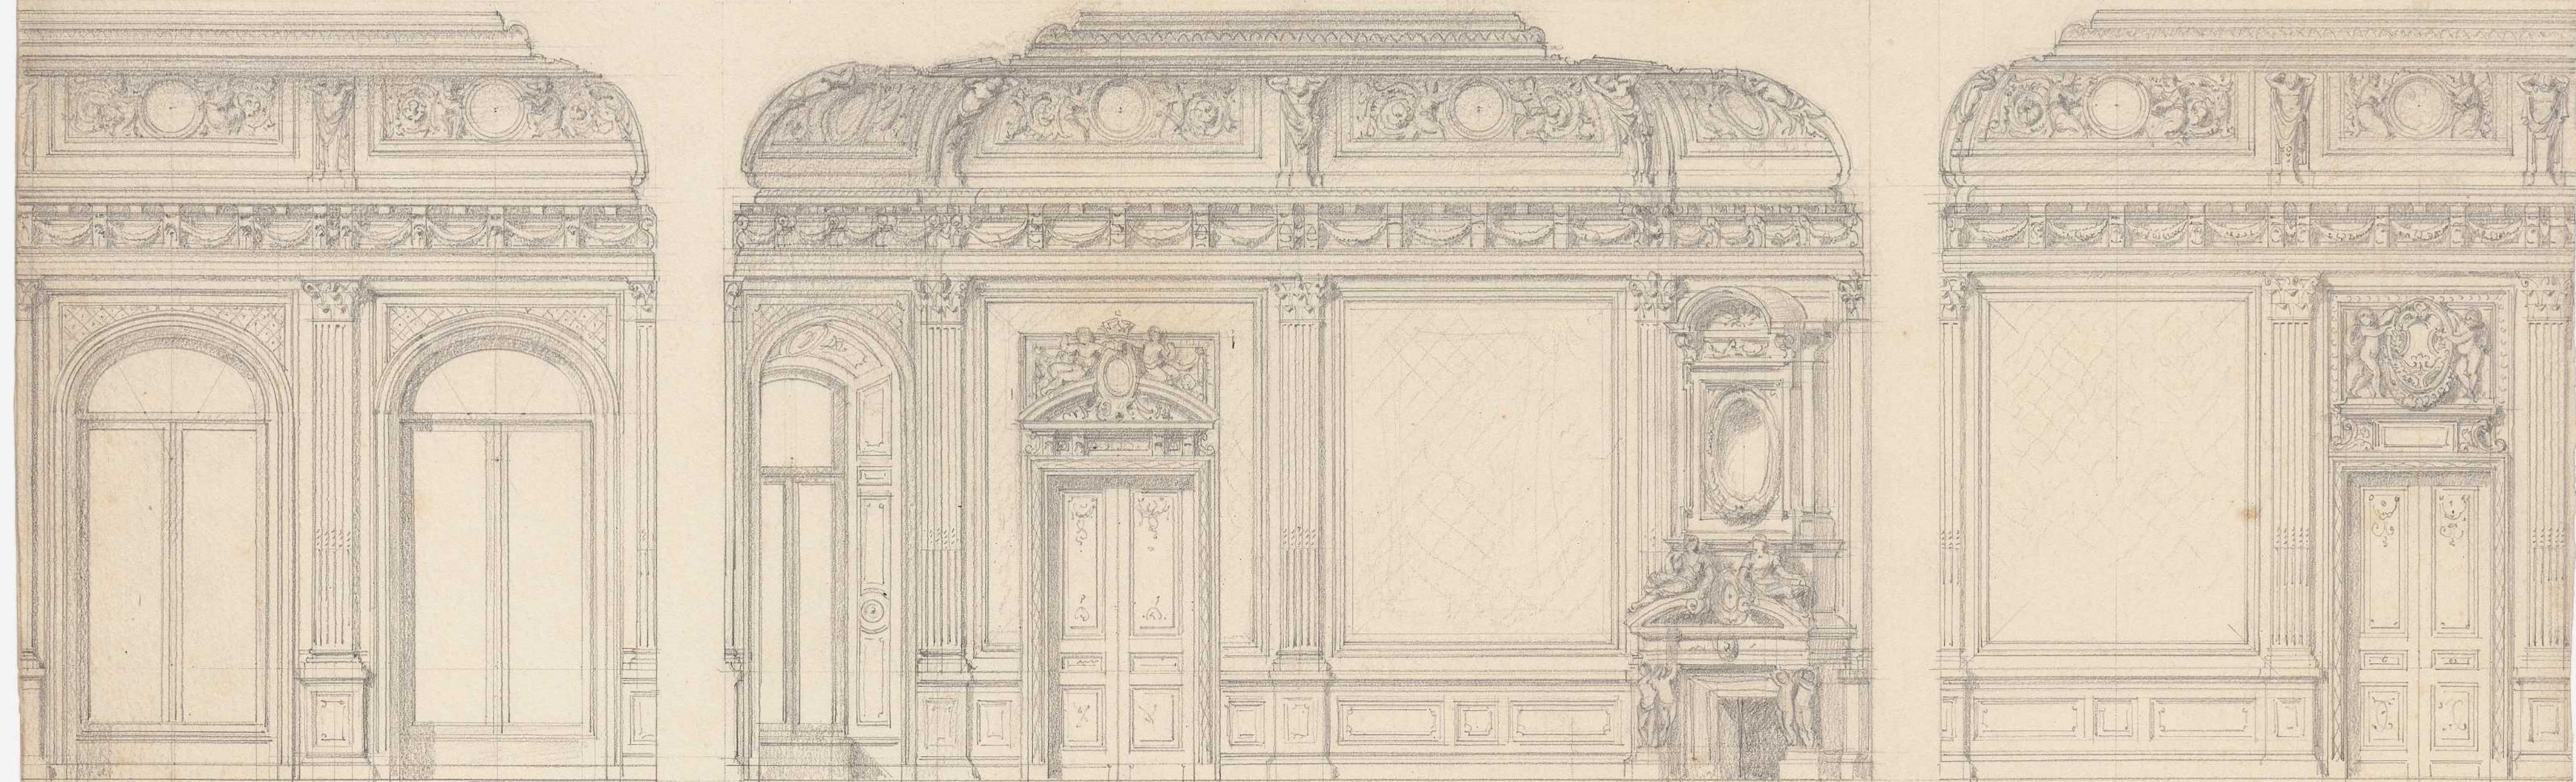

Hälfte des Grundrisses.

