


Somersaal.

Äussere Hälfte, verstreckt gezeichnet.
Die Architectur der Fensterwand ist ungleichmässig.

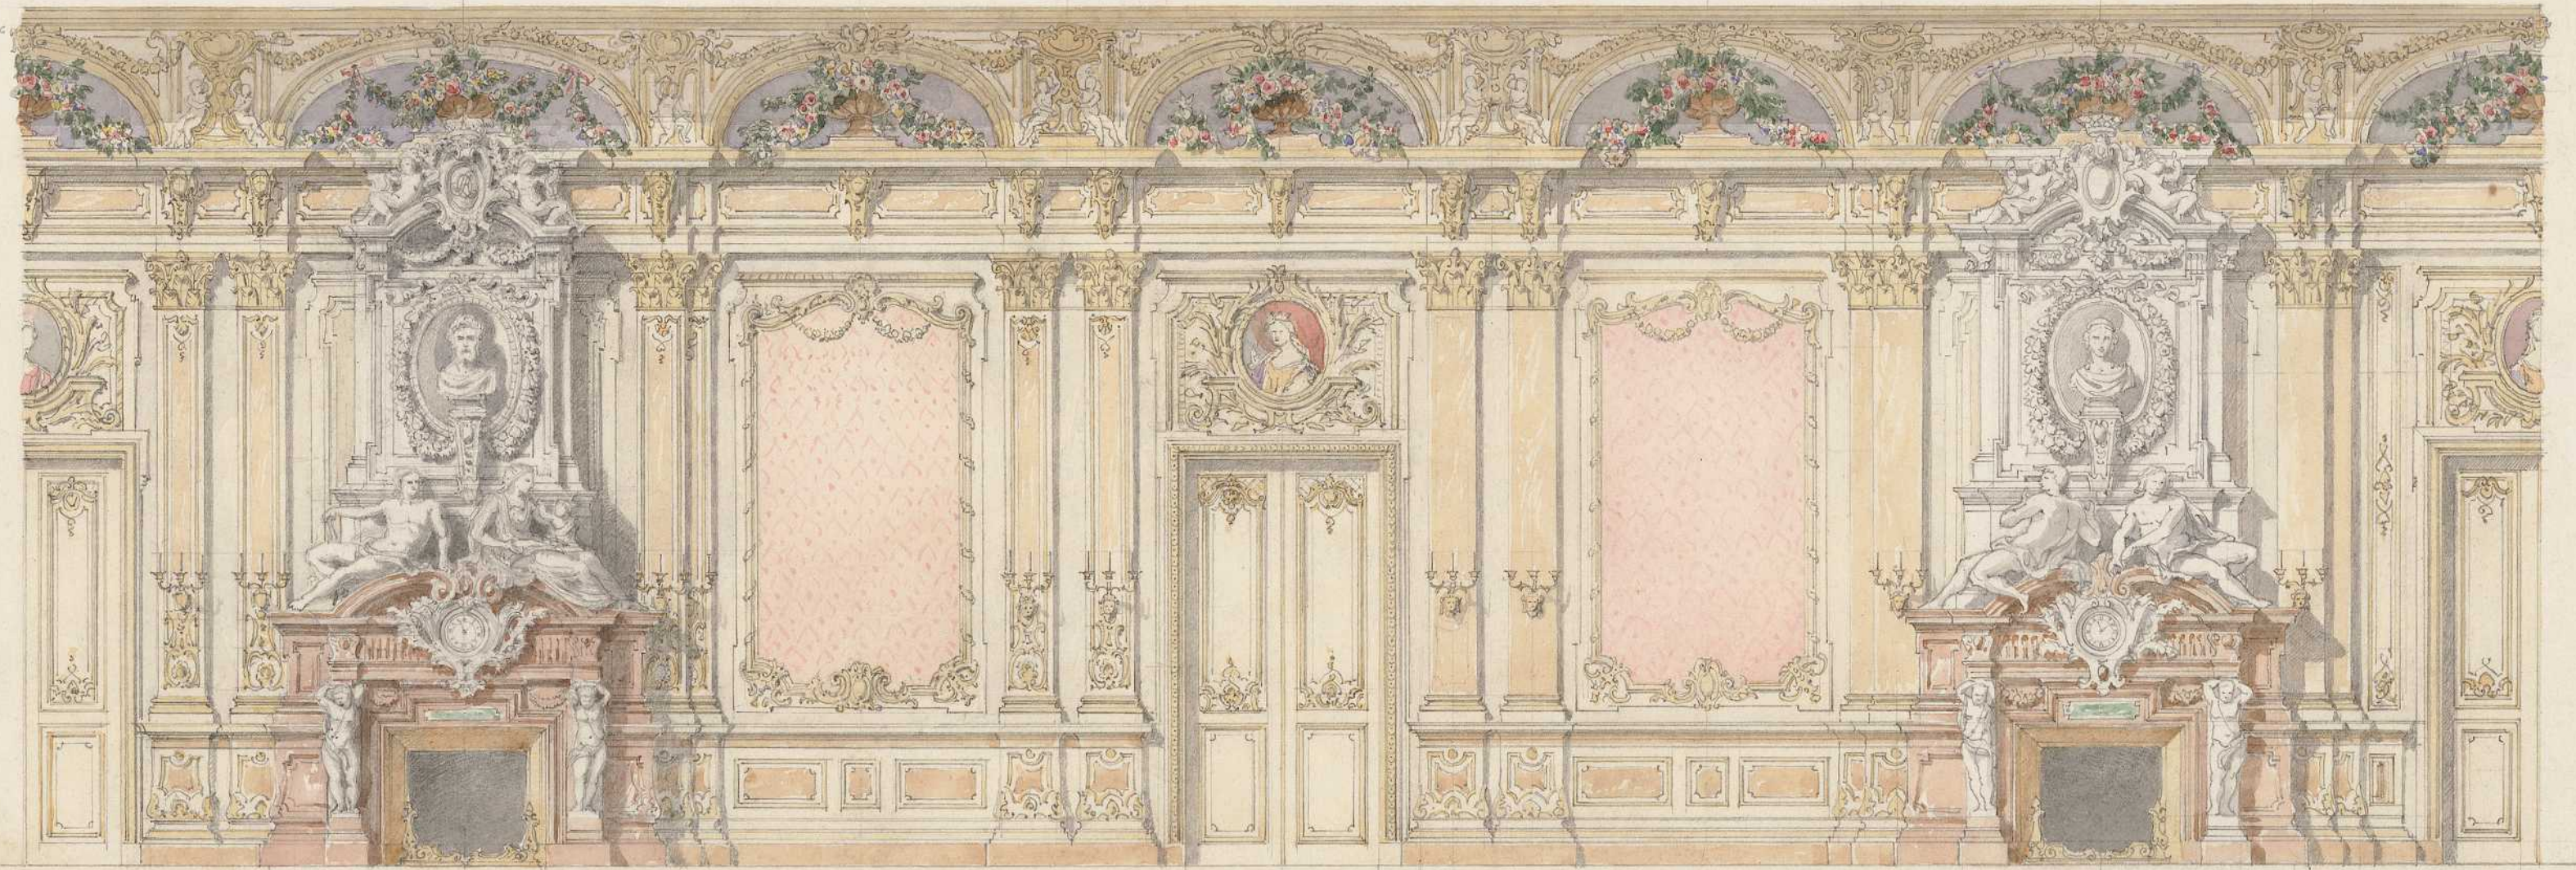

Äussere
nach dem Kabinete.

Entw. Egle.

