


ENTWURF
zum
VESTIBULE vor dem SOMMERSAAL.

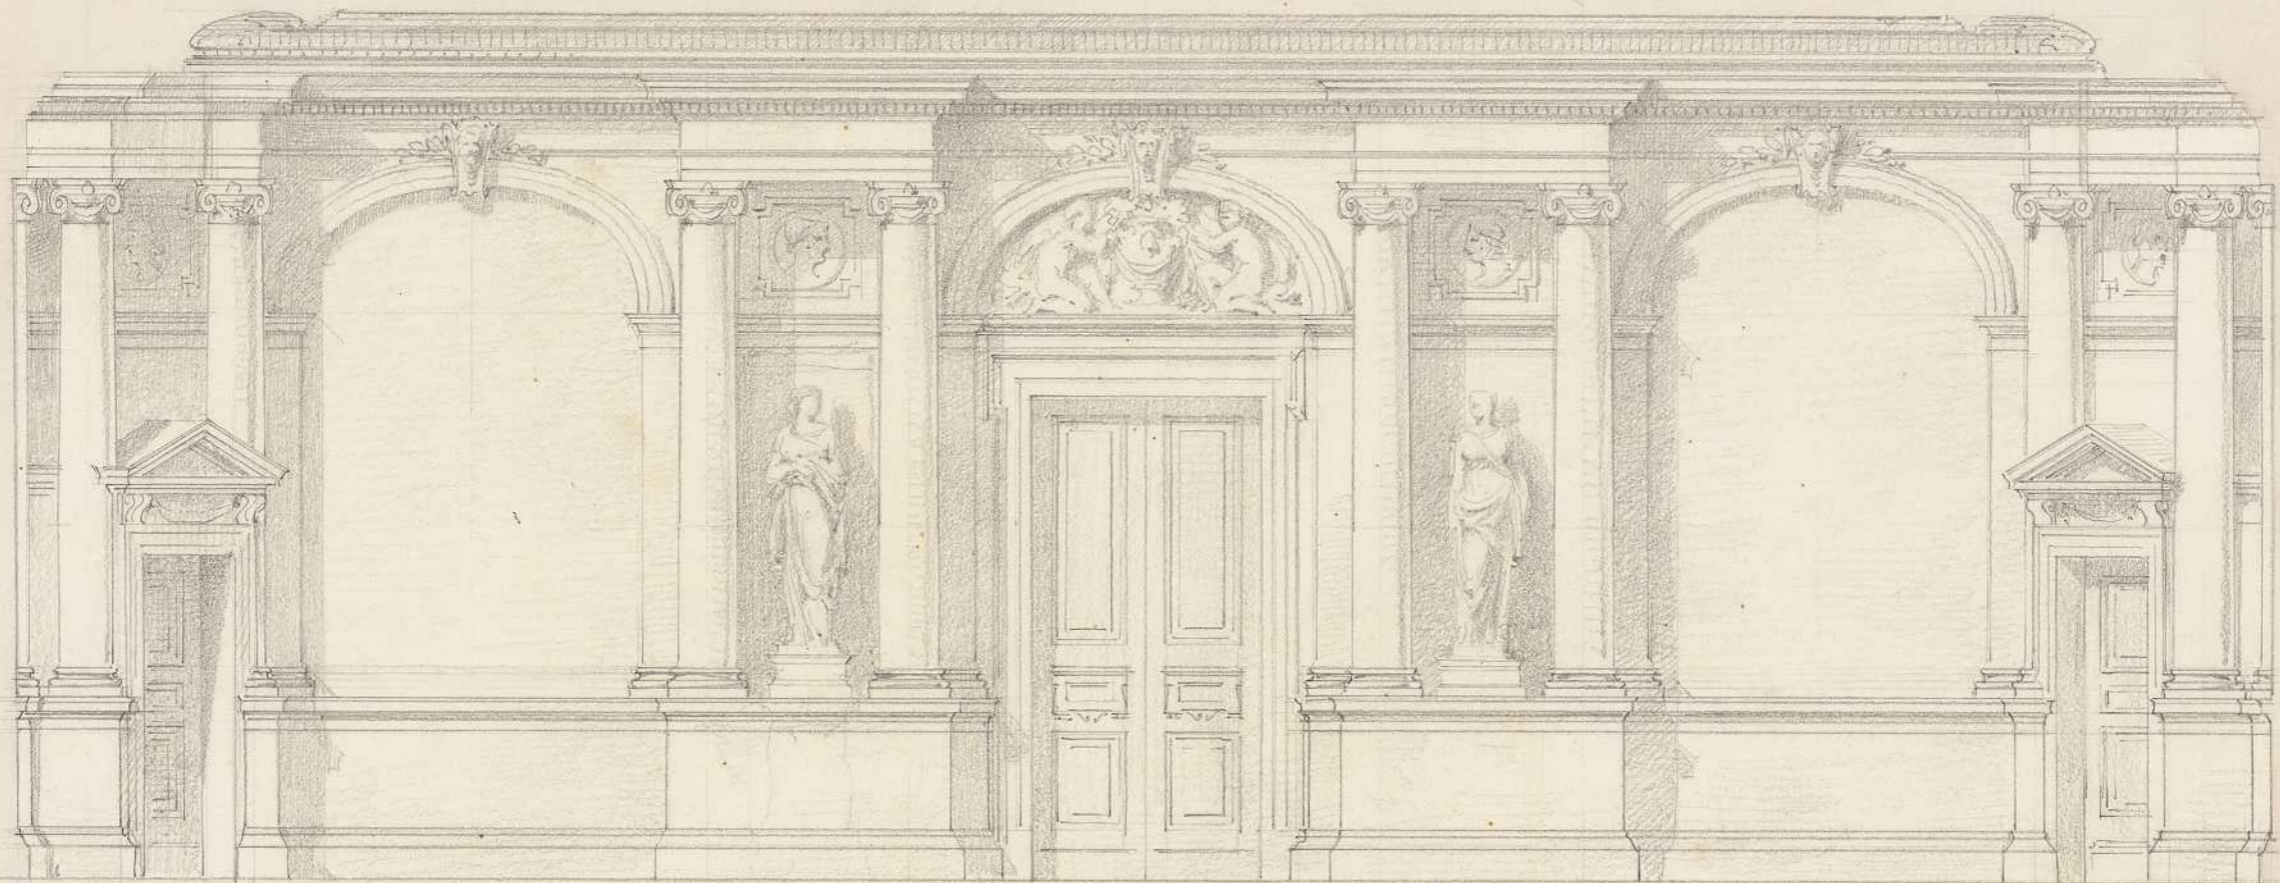

11.95
x
4.15

Gang in das Bibliothekszimmer
Jhr. Neuplat.

Vestibule vor dem Somersaal.



0