



MUSIK SALON


Grundriss.

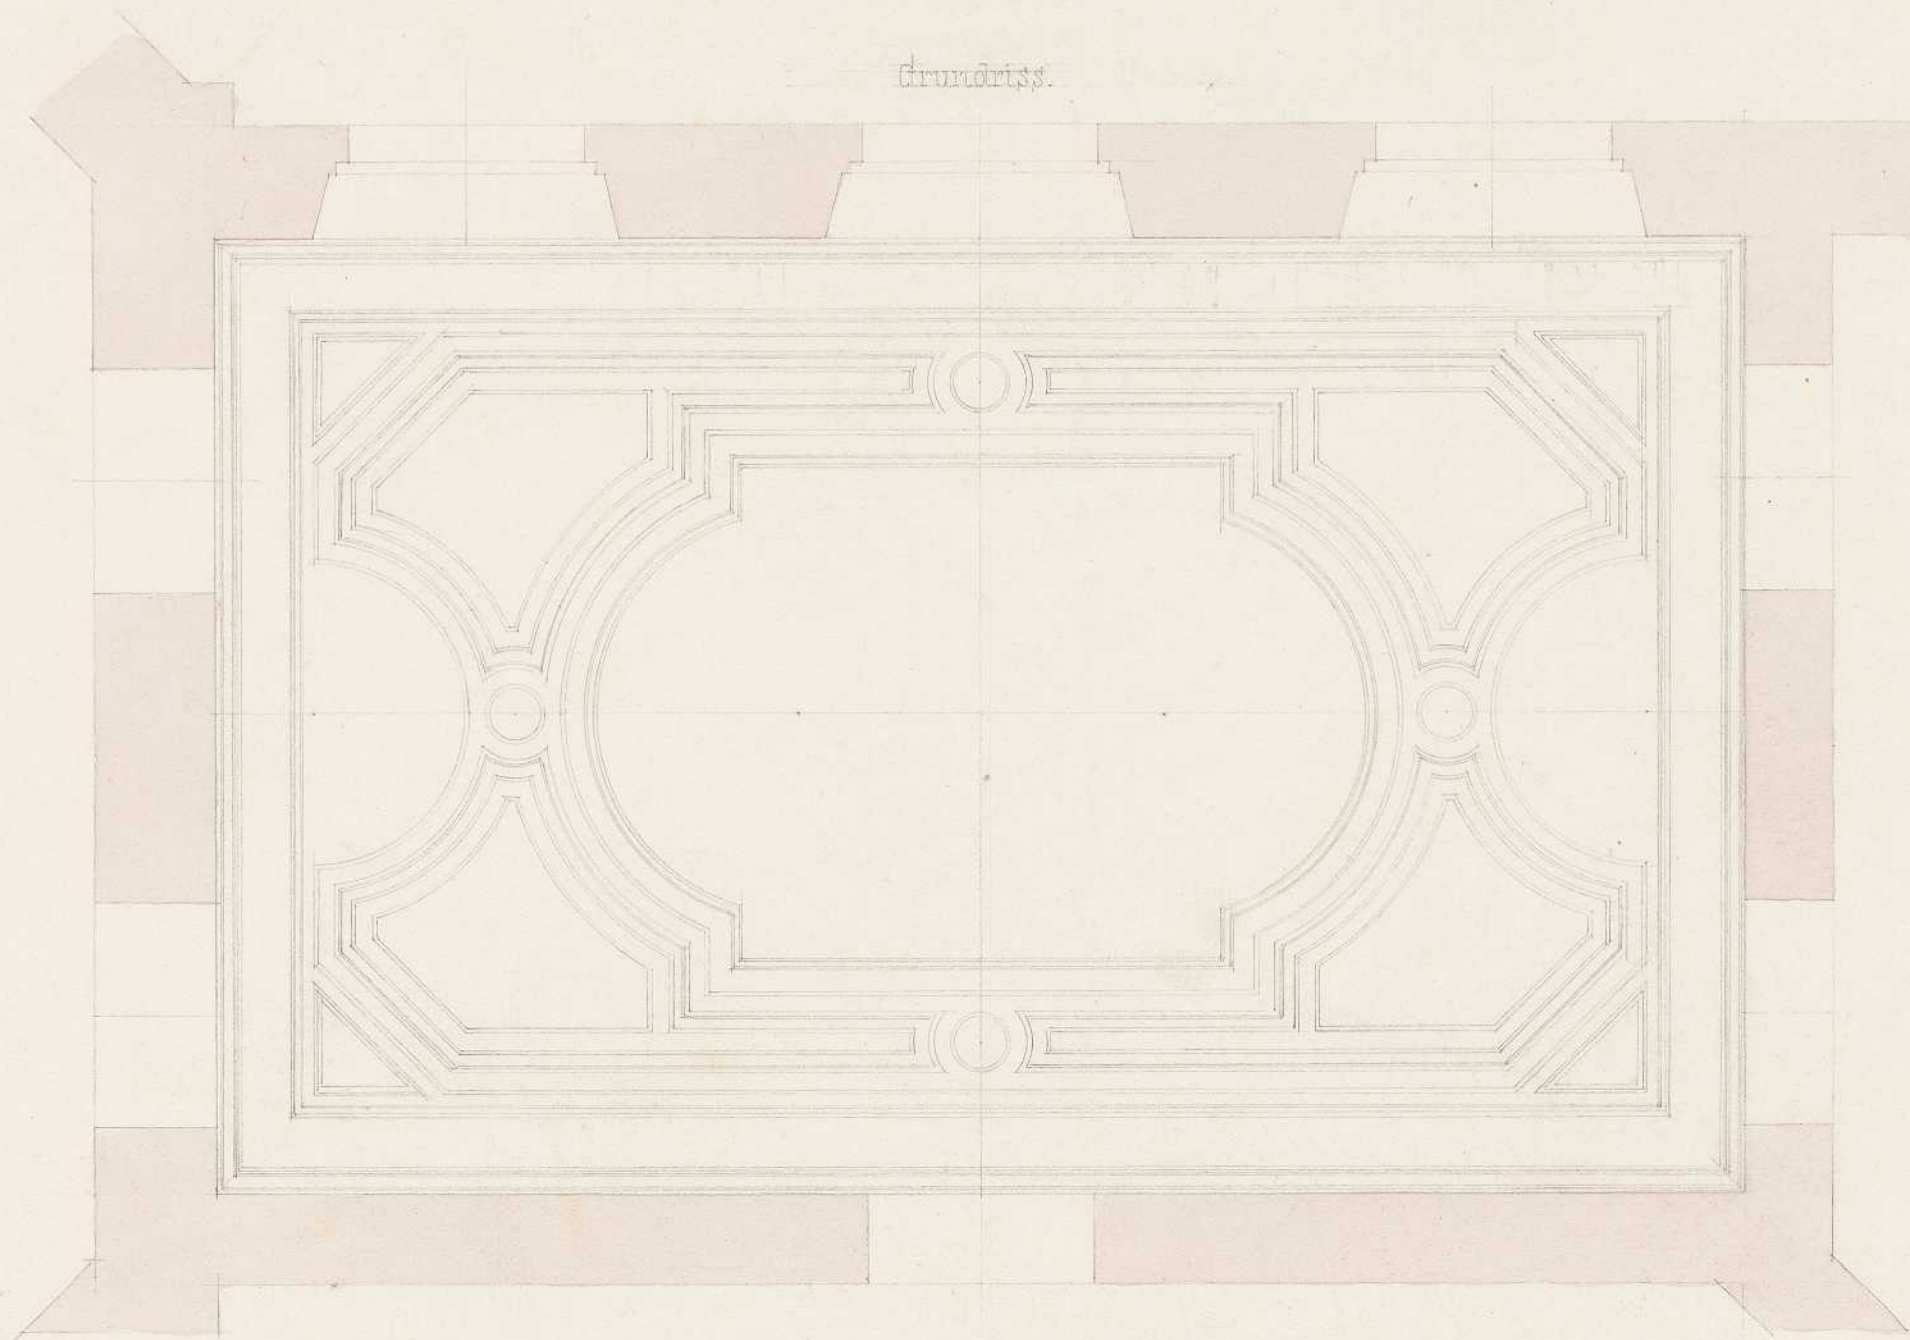

Haefte der Fensterwand.

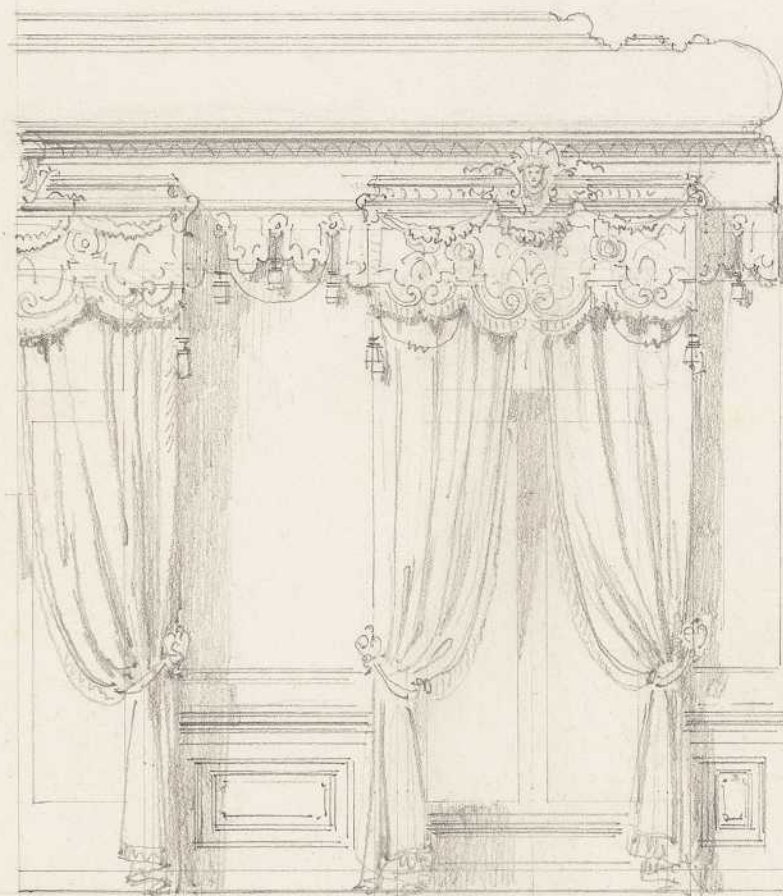

Seiten Wand.

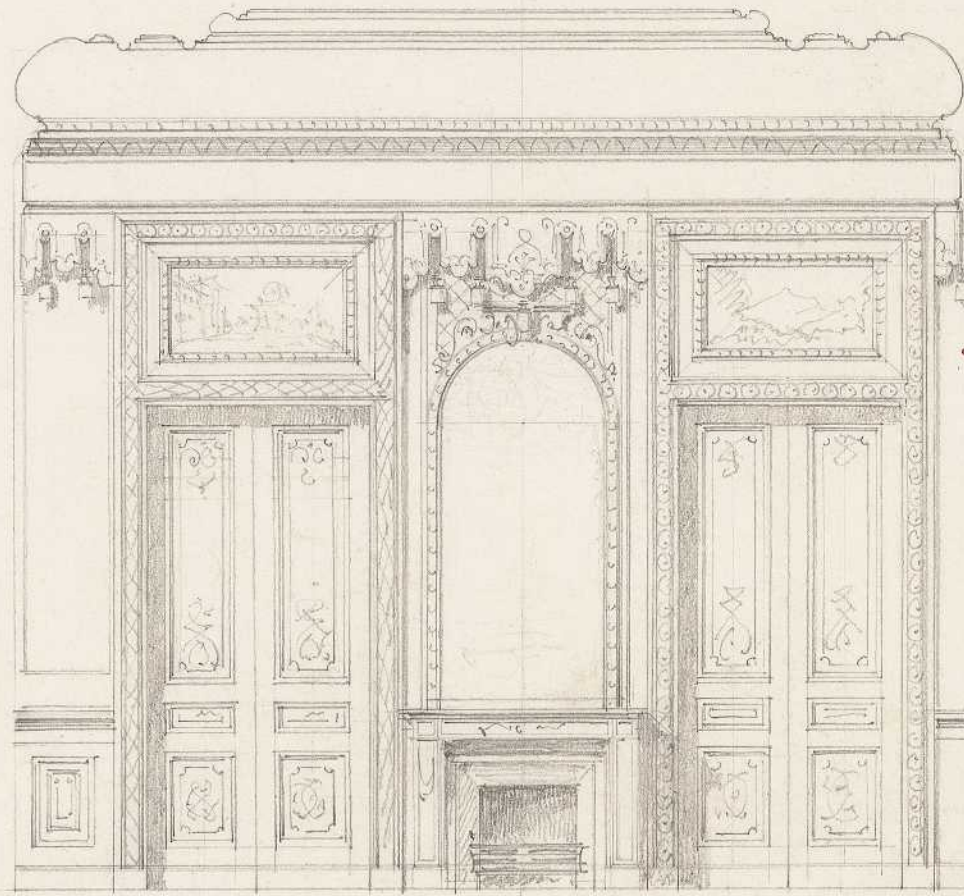

Rück Wand.

