


Persistenter Identifier:	egle_03
Titel:	Mappe 03 - Nachlass Joseph von Egle - Entwürfe zu königlichen Gebäuden
Autor:	Egle, Joseph von
Besitzende Institution:	Privatbesitz
Strukturtyp:	Monograph
Lizenz:	Rechte vorbehalten - Freier Zugang
PURL:	https://digibus.ub.uni-stuttgart.de/viewer/image/egle_03/1/
Abschnitt:	Entwurf Sommersaal, Grundriss und Wandabwicklung der Rückwand, Neues Schloss
Künstler/Illustrator:	Egle, Joseph von
Ort:	Stuttgart
Technik:	Raumentwurf
Maße:	462/370 mm
Strukturtyp:	Object
Lizenz:	Rechte vorbehalten - Freier Zugang
PURL:	https://digibus.ub.uni-stuttgart.de/viewer/image/egle_03/4/LOG_0006/

Somersaal.

Äussere Hälfte, verstreckt gezeichnet.
Die Architectur der Fensterwand ist ungleichmässig.

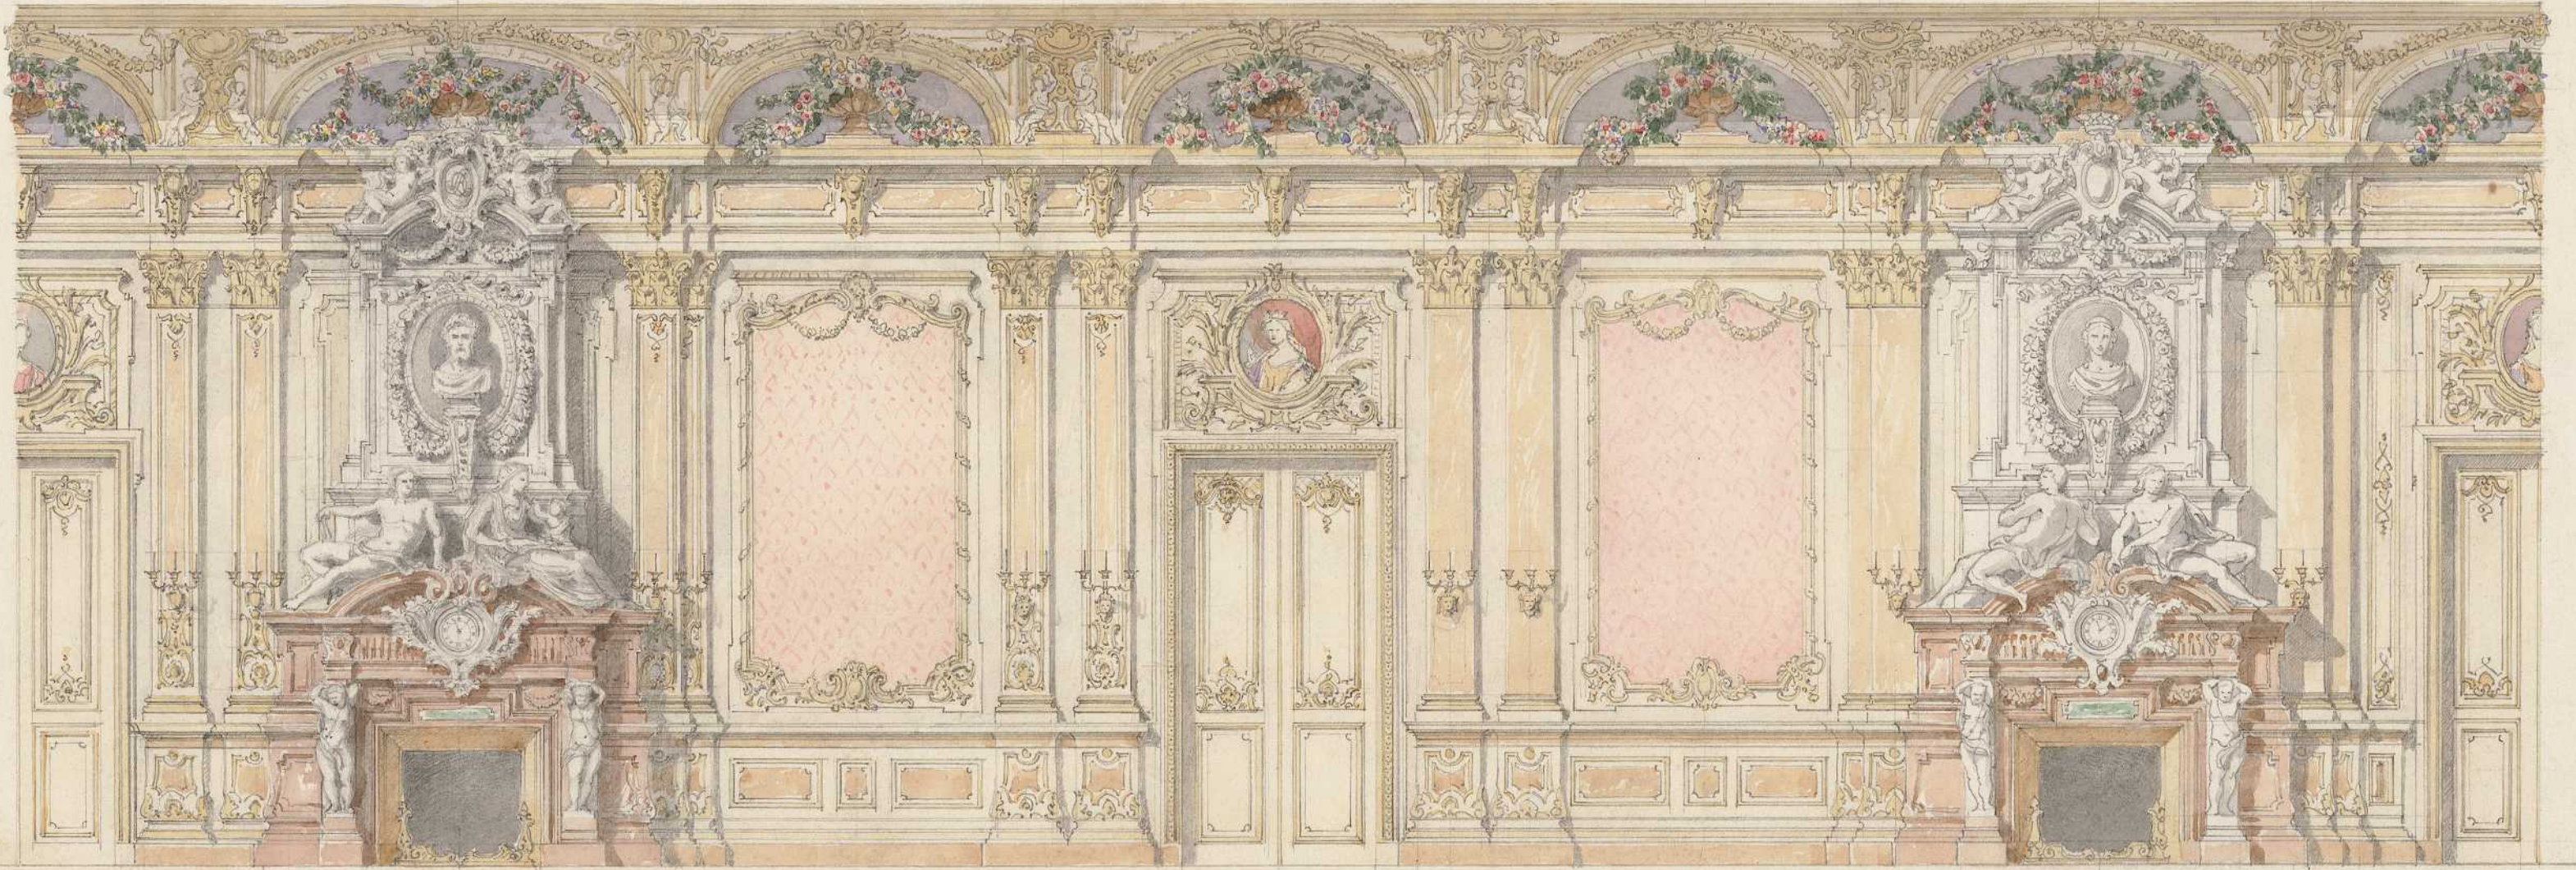

Äussere
nach dem Kabinete.

Entw. Egle.

