


Persistenter Identifier:	egle_03
Titel:	Mappe 03 - Nachlass Joseph von Egle - Entwürfe zu königlichen Gebäuden
Autor:	Egle, Joseph von
Besitzende Institution:	Privatbesitz
Strukturtyp:	Monograph
Lizenz:	Rechte vorbehalten - Freier Zugang
PURL:	https://digibus.ub.uni-stuttgart.de/viewer/image/egle_03/1/
Abschnitt:	Entwurf Vestibül vor dem Sommersaal, Grundriss, Wandaufriss der Rückwand, Neues Schloss
Künstler/Illustrator:	Egle, Joseph von
Ort:	Stuttgart
Technik:	Raumentwurf
Maße:	370/515 mm
Strukturtyp:	Object
Lizenz:	Rechte vorbehalten - Freier Zugang
PURL:	https://digibus.ub.uni-stuttgart.de/viewer/image/egle_03/8/LOG_0014/

ENTWURF
zum
VESTIBULE vor dem SOMMERSAAL.

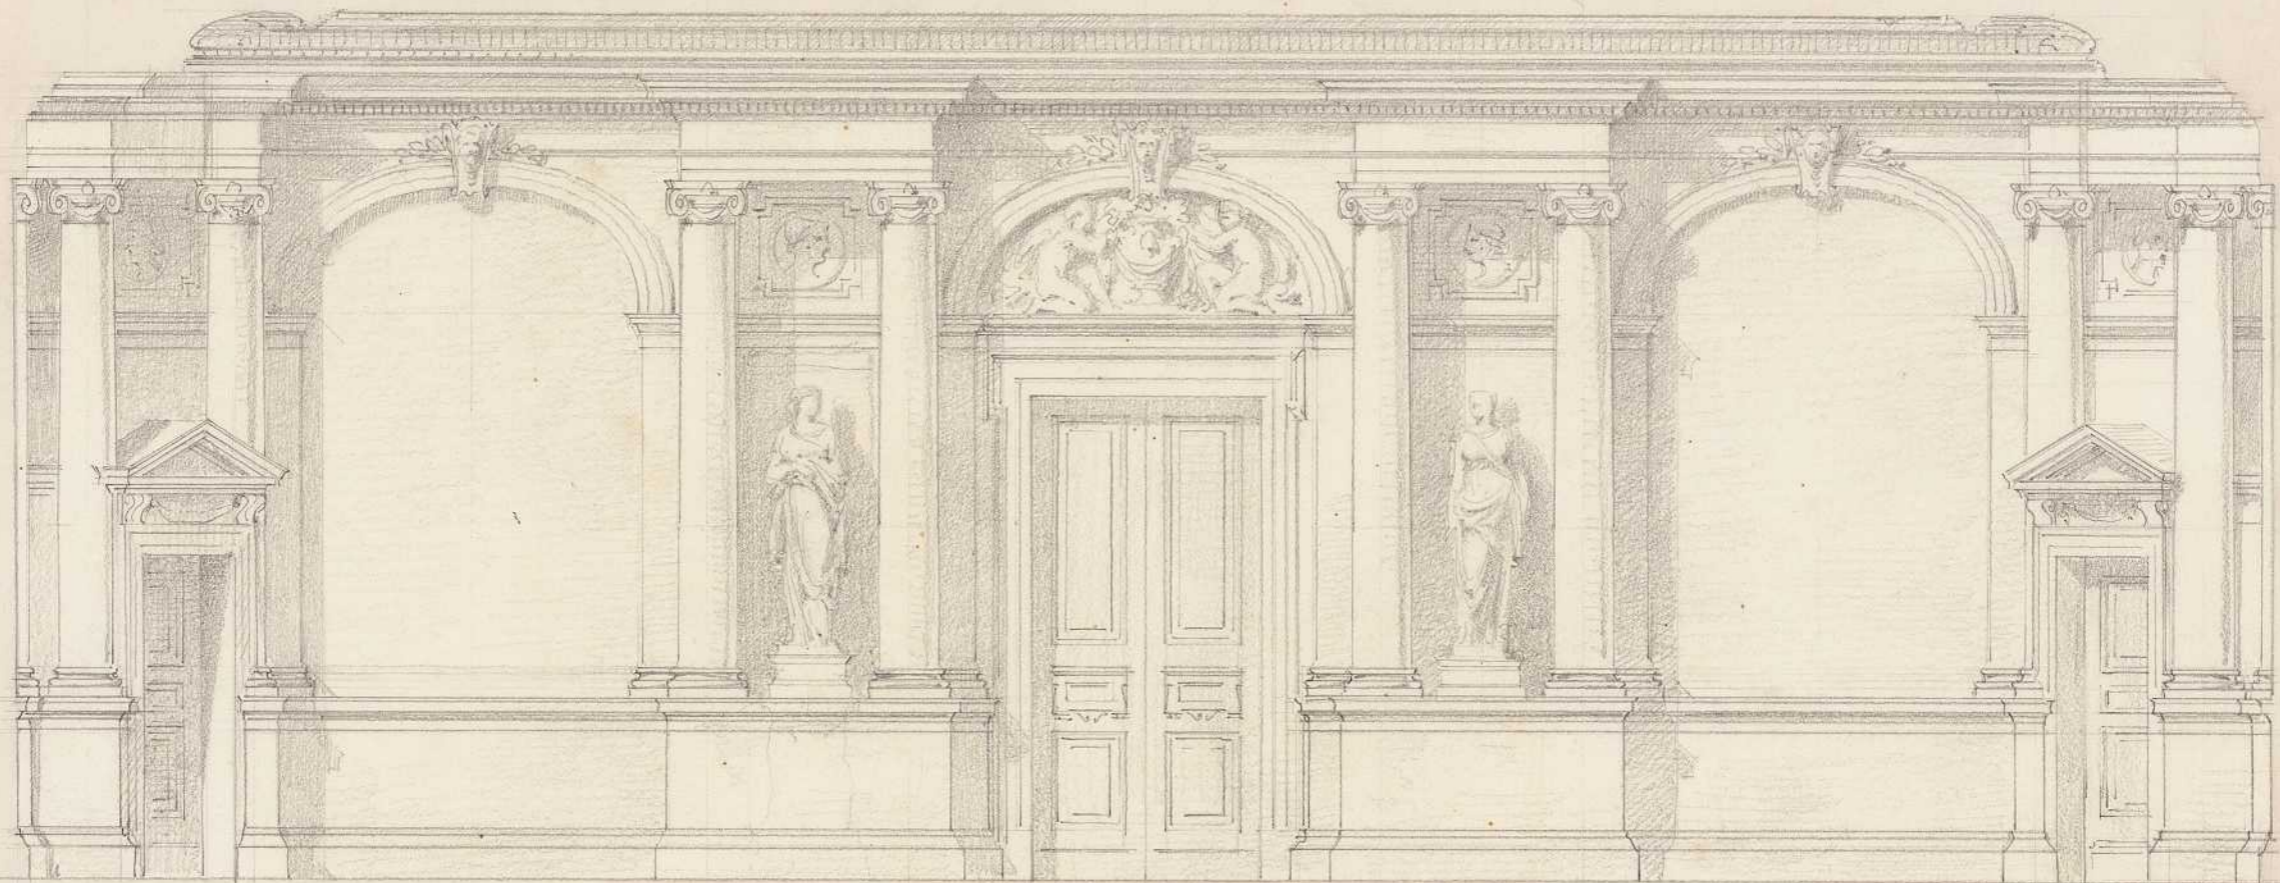

11.95
x
4.15

Gang in das Bibliothekszimmer
Jhr. Neuplat.

Vestibule vor dem Somersaal.



0