


<b>Persistenter Identifier:</b>	egle_03
<b>Titel:</b>	Mappe 03 - Nachlass Joseph von Egle - Entwürfe zu königlichen Gebäuden
<b>Autor:</b>	Egle, Joseph von
<b>Besitzende Institution:</b>	Privatbesitz
<b>Strukturtyp:</b>	Monograph
<b>Lizenz:</b>	<a href="#">Rechte vorbehalten - Freier Zugang</a>
<b>PURL:</b>	<a href="https://digibus.ub.uni-stuttgart.de/viewer/image/egle_03/1/">https://digibus.ub.uni-stuttgart.de/viewer/image/egle_03/1/</a>
<b>Abschnitt:</b>	Entwurf Vestibül vor dem Sommersaal, Grundriss, Wandaufriss der Rückwand, Neues Schloss
<b>Künstler/Illustrator:</b>	Egle, Joseph von
<b>Ort:</b>	Stuttgart
<b>Technik:</b>	Raumentwurf
<b>Maße:</b>	370/515 mm
<b>Strukturtyp:</b>	Object
<b>Lizenz:</b>	<a href="#">Rechte vorbehalten - Freier Zugang</a>
<b>PURL:</b>	<a href="https://digibus.ub.uni-stuttgart.de/viewer/image/egle_03/8/LOG_0015/">https://digibus.ub.uni-stuttgart.de/viewer/image/egle_03/8/LOG_0015/</a>

ENTWURF  
zum  
VESTIBULE vor dem SOMMERSAAL.

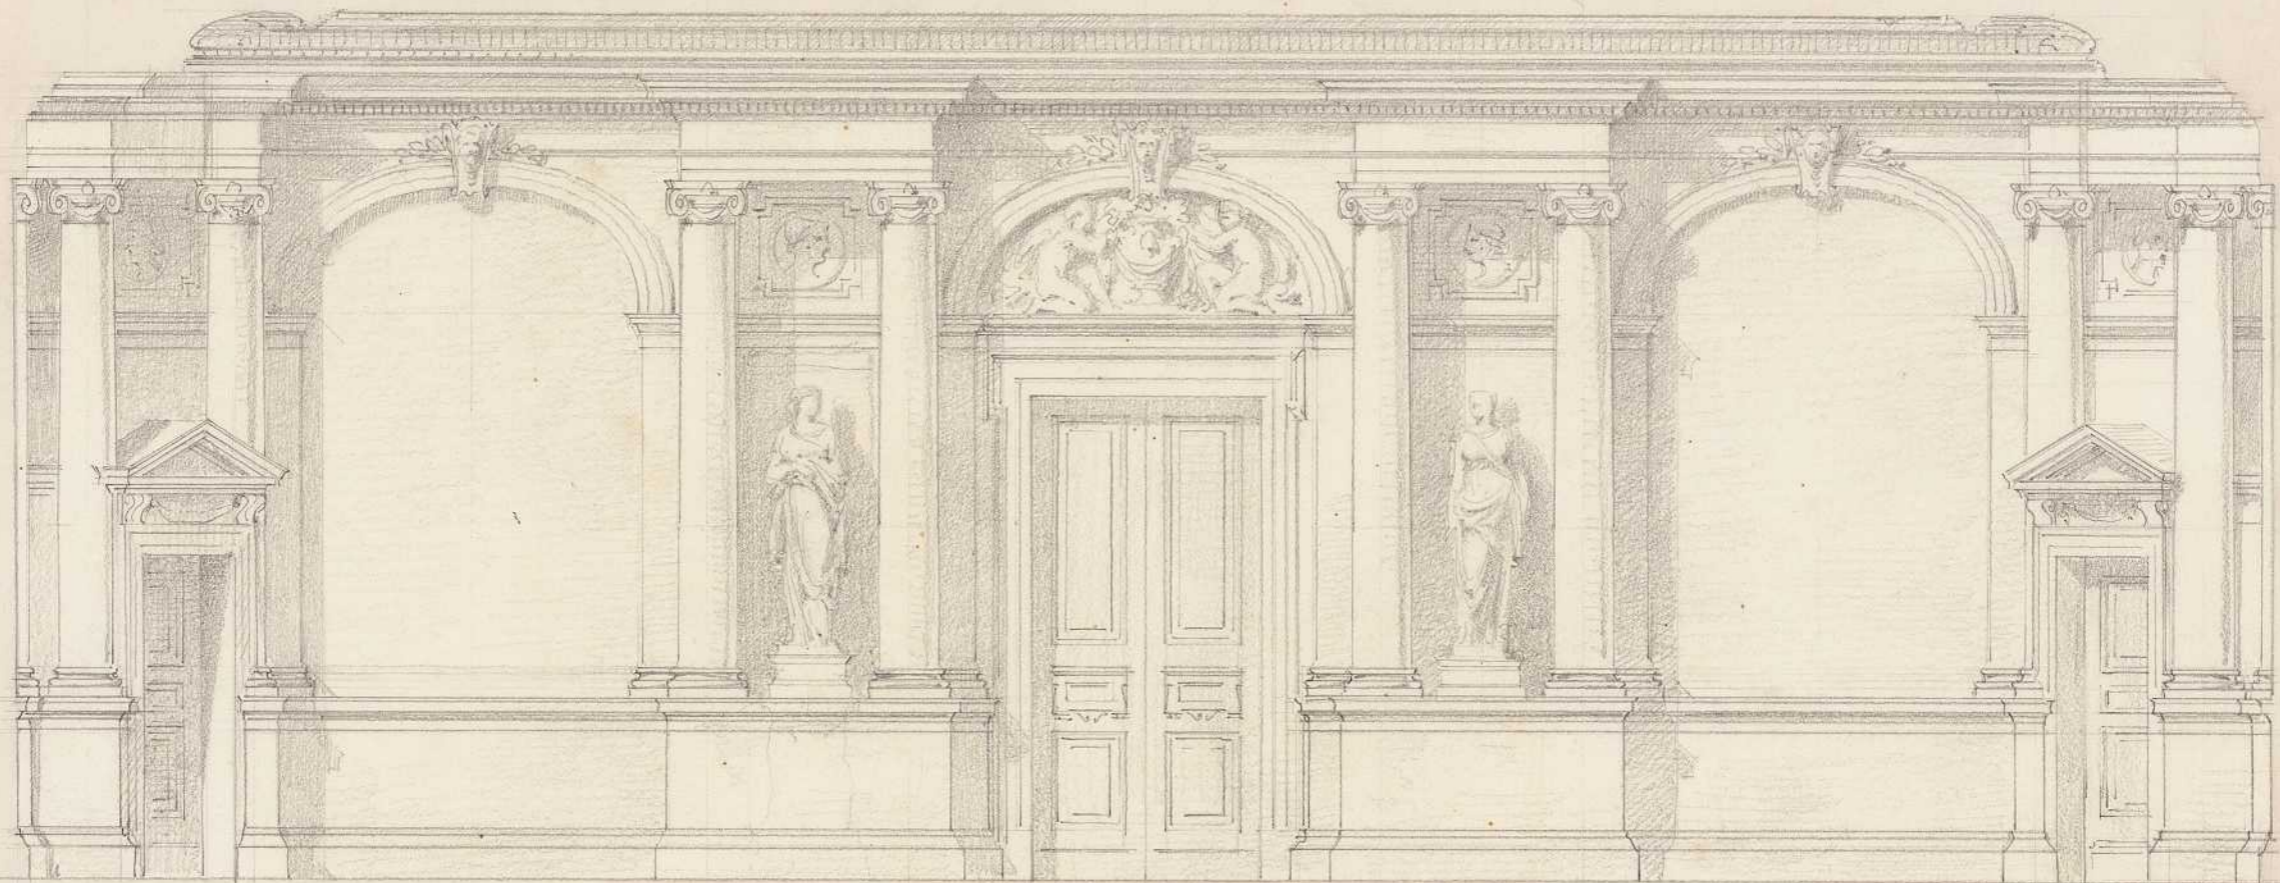

11.95  
x  
4.15

Gang in das Bibliothekszimmer  
Jhr. Neuplat.

Vestibule vor dem Somersaal.



0