


Plan zur katholischen Kirche für Canstatt.

1^{te} Entwurf.

Grundriß über der Empore.

Umbau eines ehemaligen Speichers

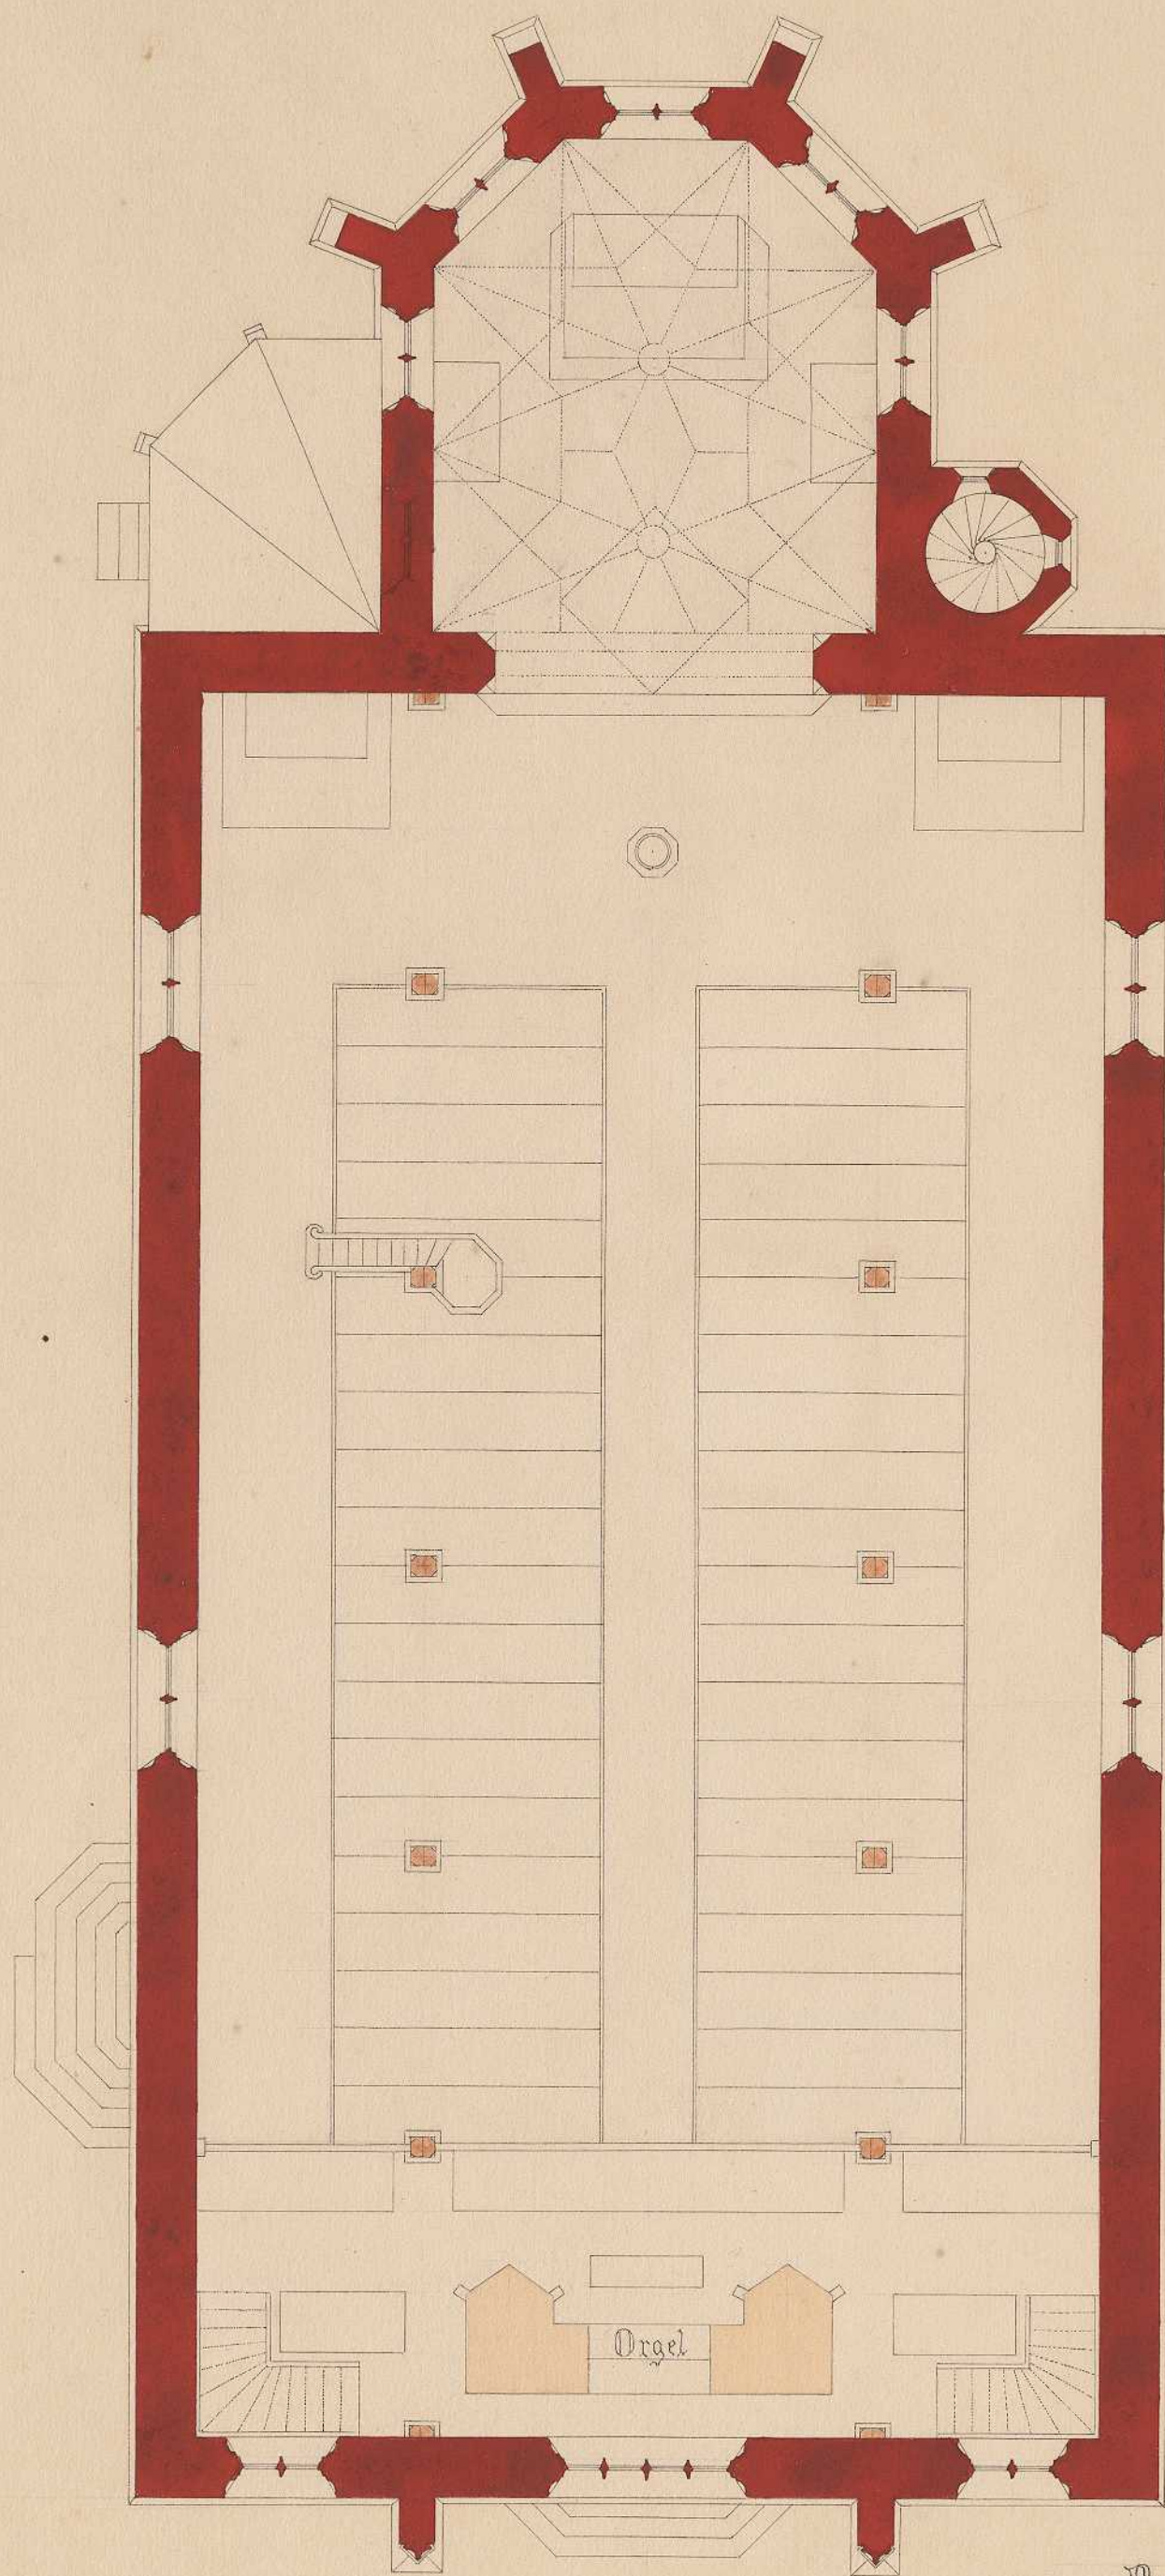

Prof. Ggl. 1855.

